


Planul cadastral al terenurilor corectate
din extravilanul
s. Limbenii Vechi, r-nul Glodeni

Raionul cadastral 4837
Sector cadastral 202

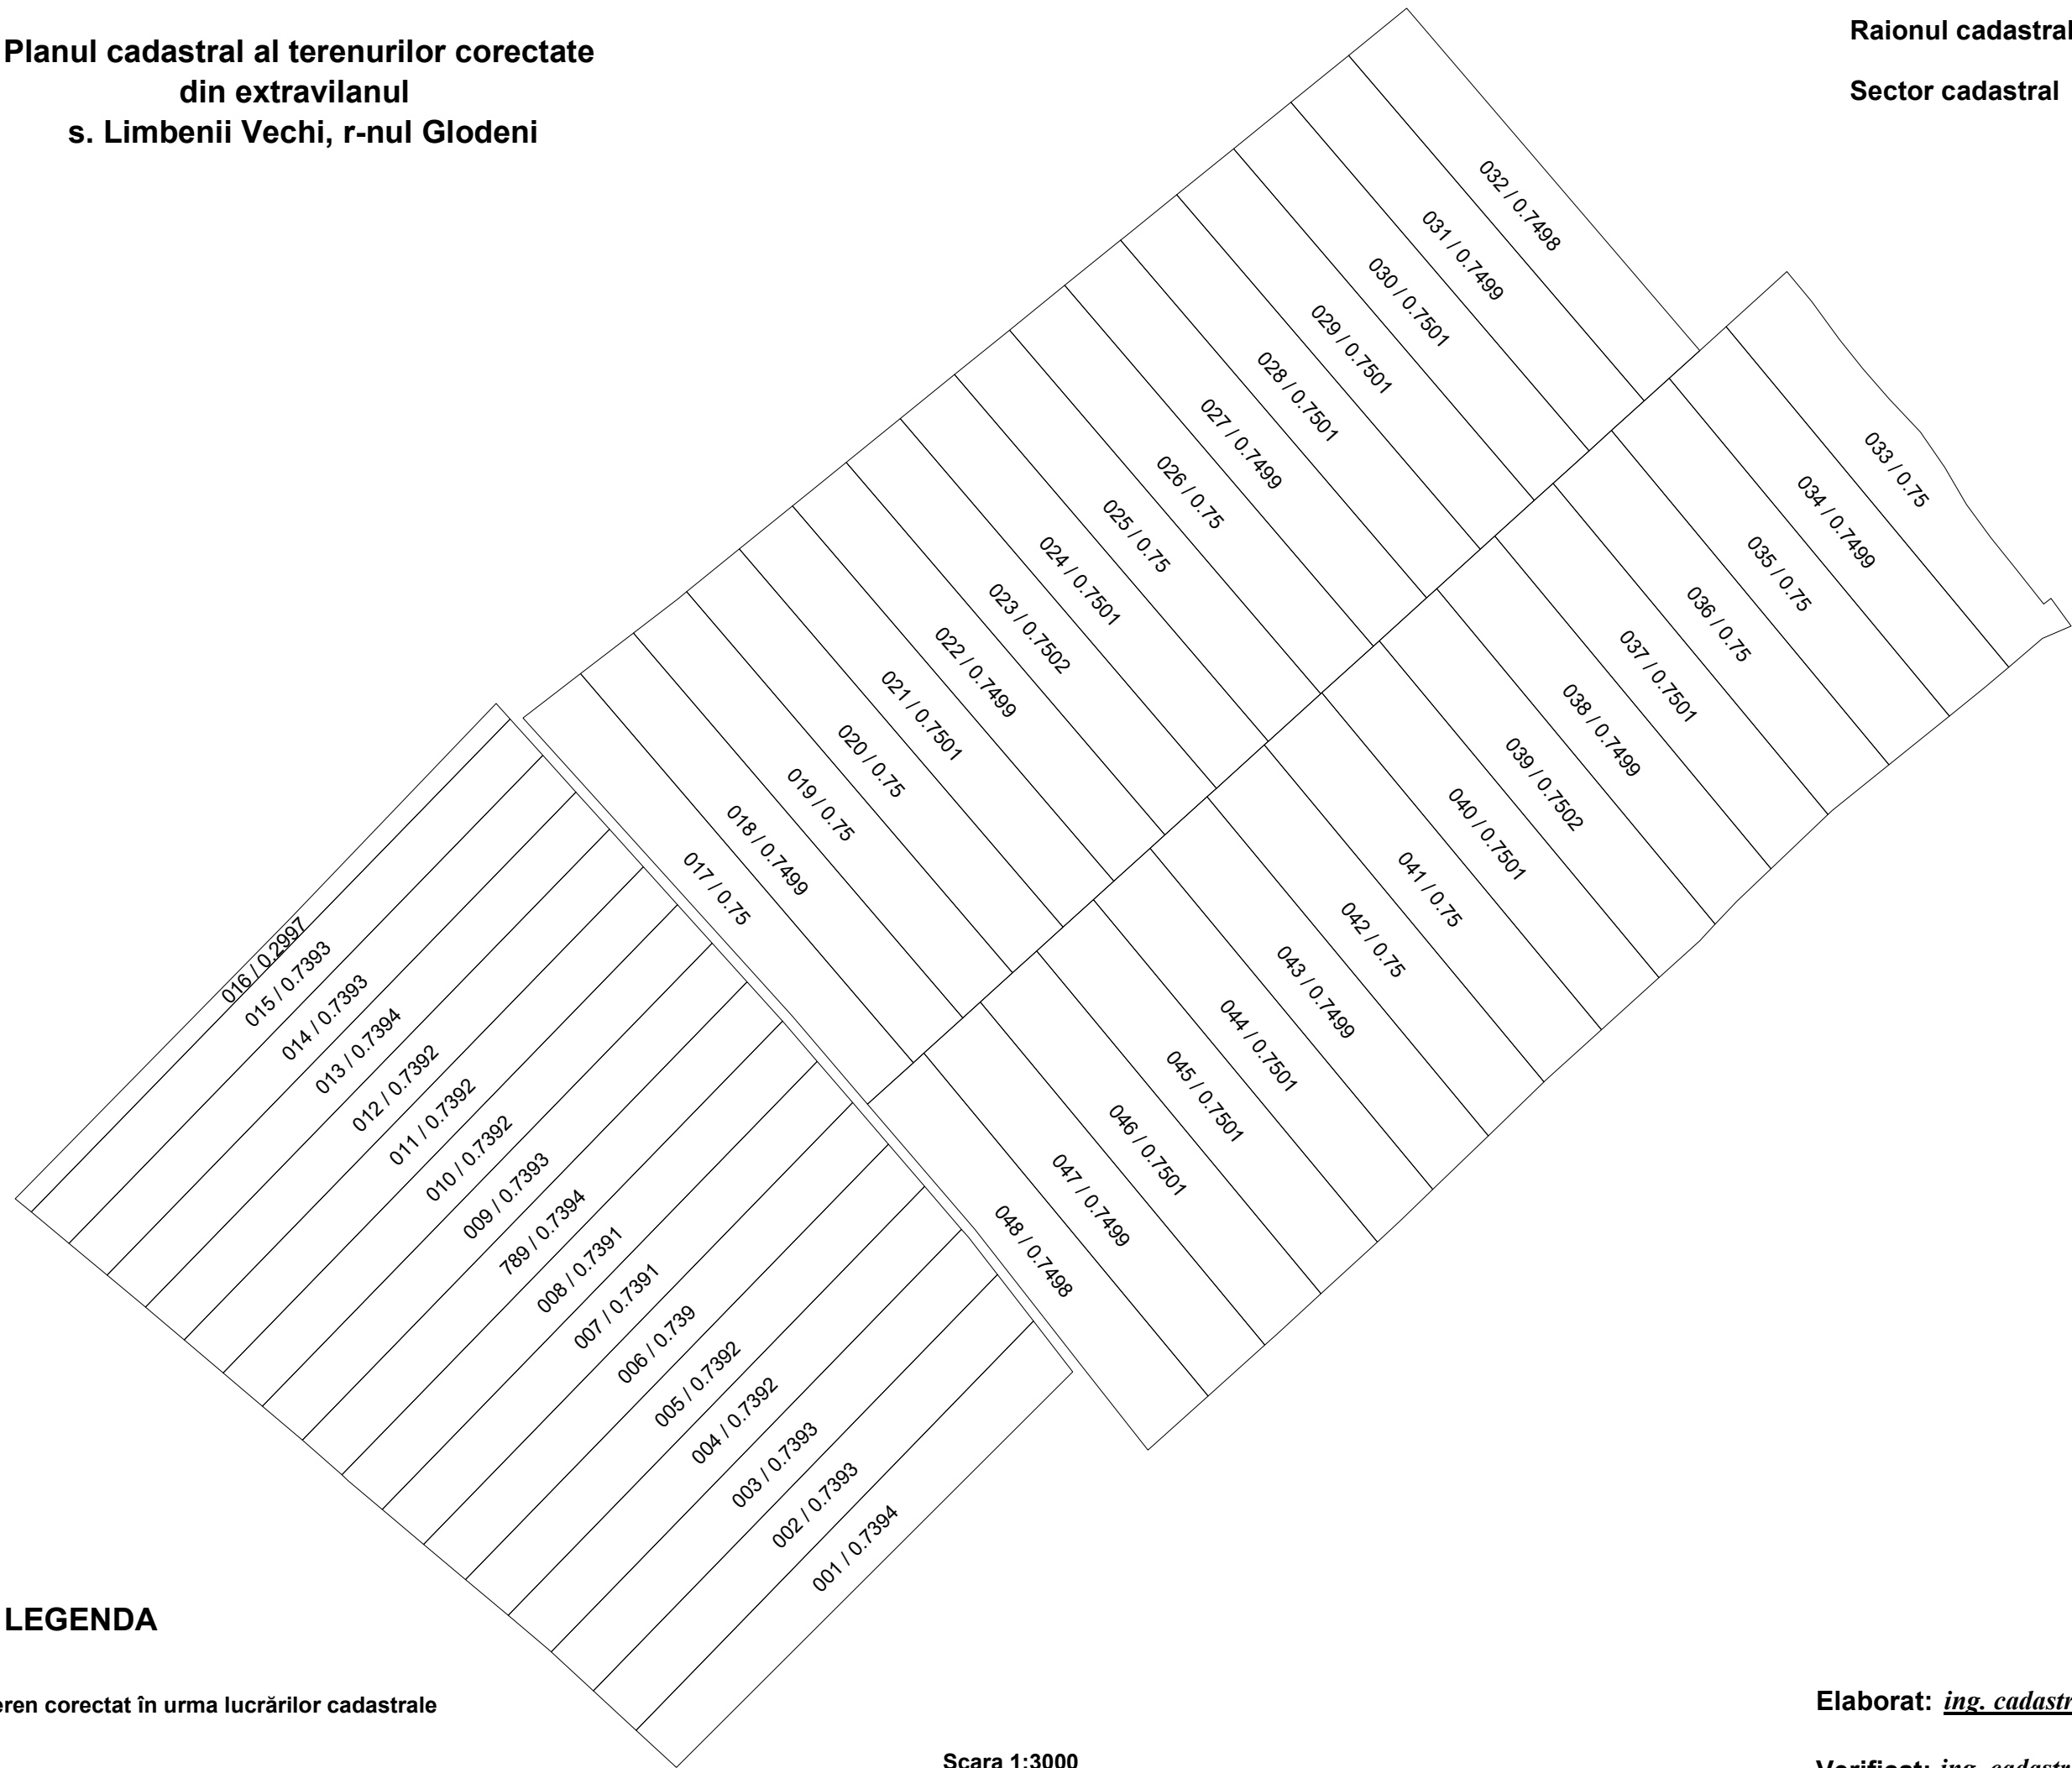

LEGENDA

1010235
0.2111 ha

- teren corectat în urma lucrărilor cadastrale

Scara 1:3000

Elaborat: ing. cadastral Vrabie Ecaterina
Verificat: ing. cadastral certificat Seinic Valeriu