


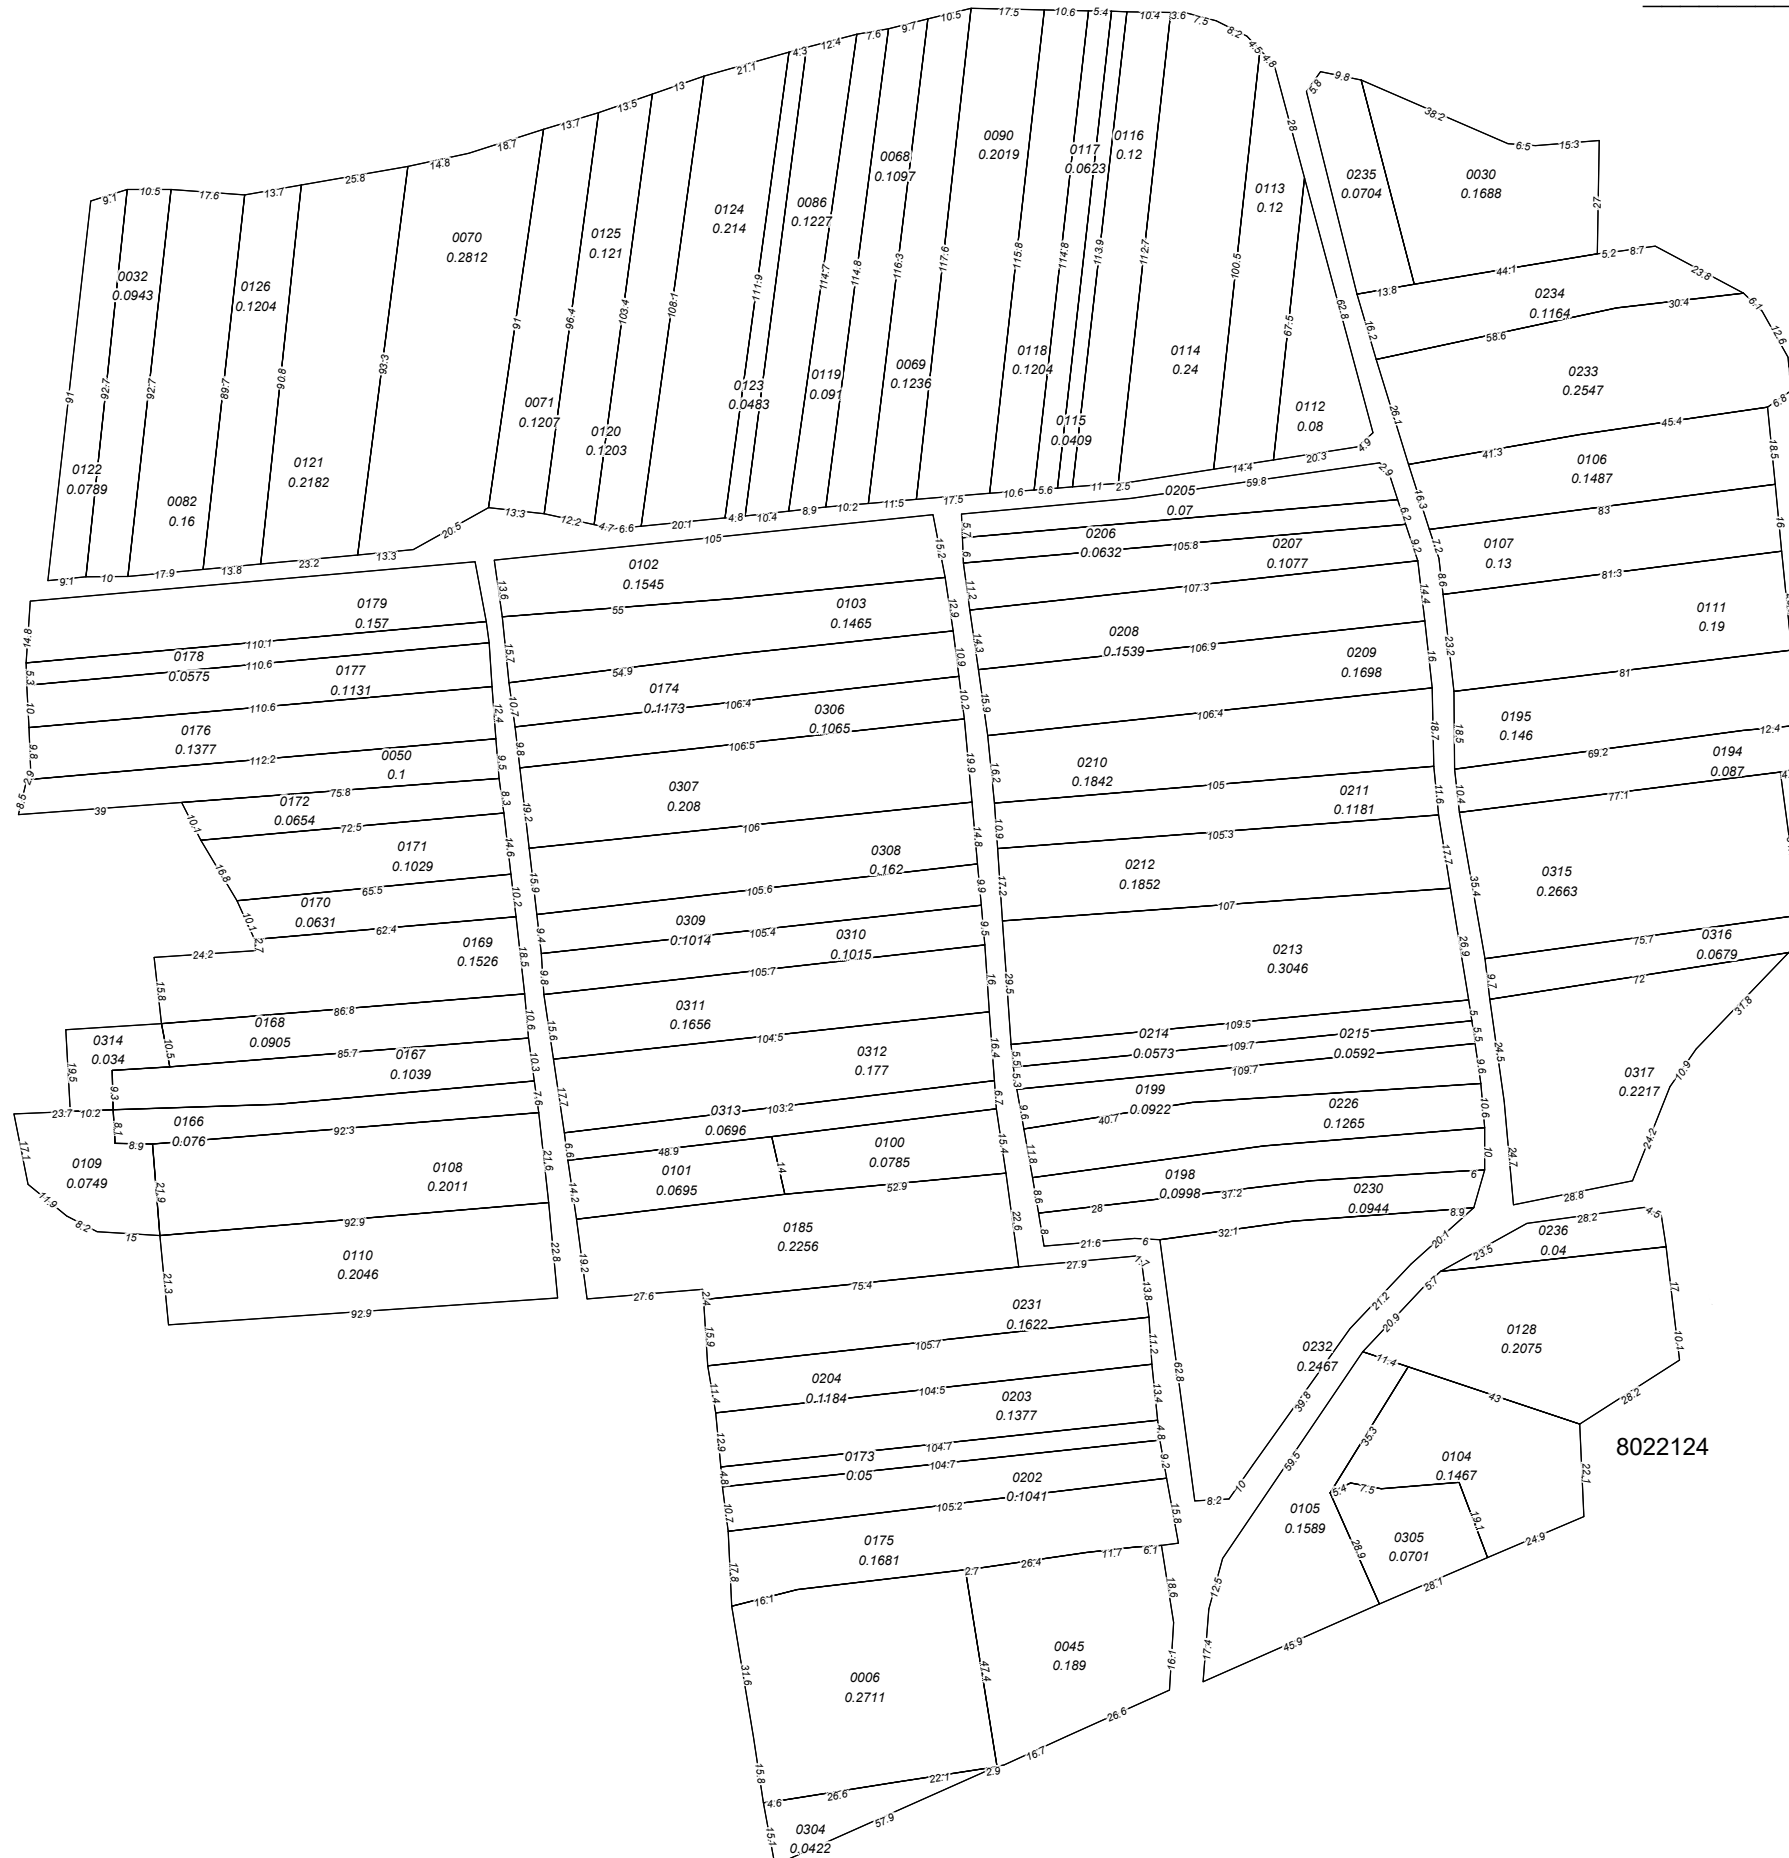

Managerul PÎEF _____/semnătura/

Planul cadastral întocmit de _____/semnătura/

Data tipăririi: 16.01.2024

Scara 1:1900

SEMNE CONVENȚIONALE

082 - numărul cadastral al parcelei

2 614a - numărul poștal

8022124 - codul cadastral al sectorul