


Raionul Strășeni  
com. Lozova  
Sistemul de coordonate MR99

Î.S. "INGEOCAD"  
PLANUL GEOMETRIC 8022126

Aprobat:  
Primăria com. Lozova

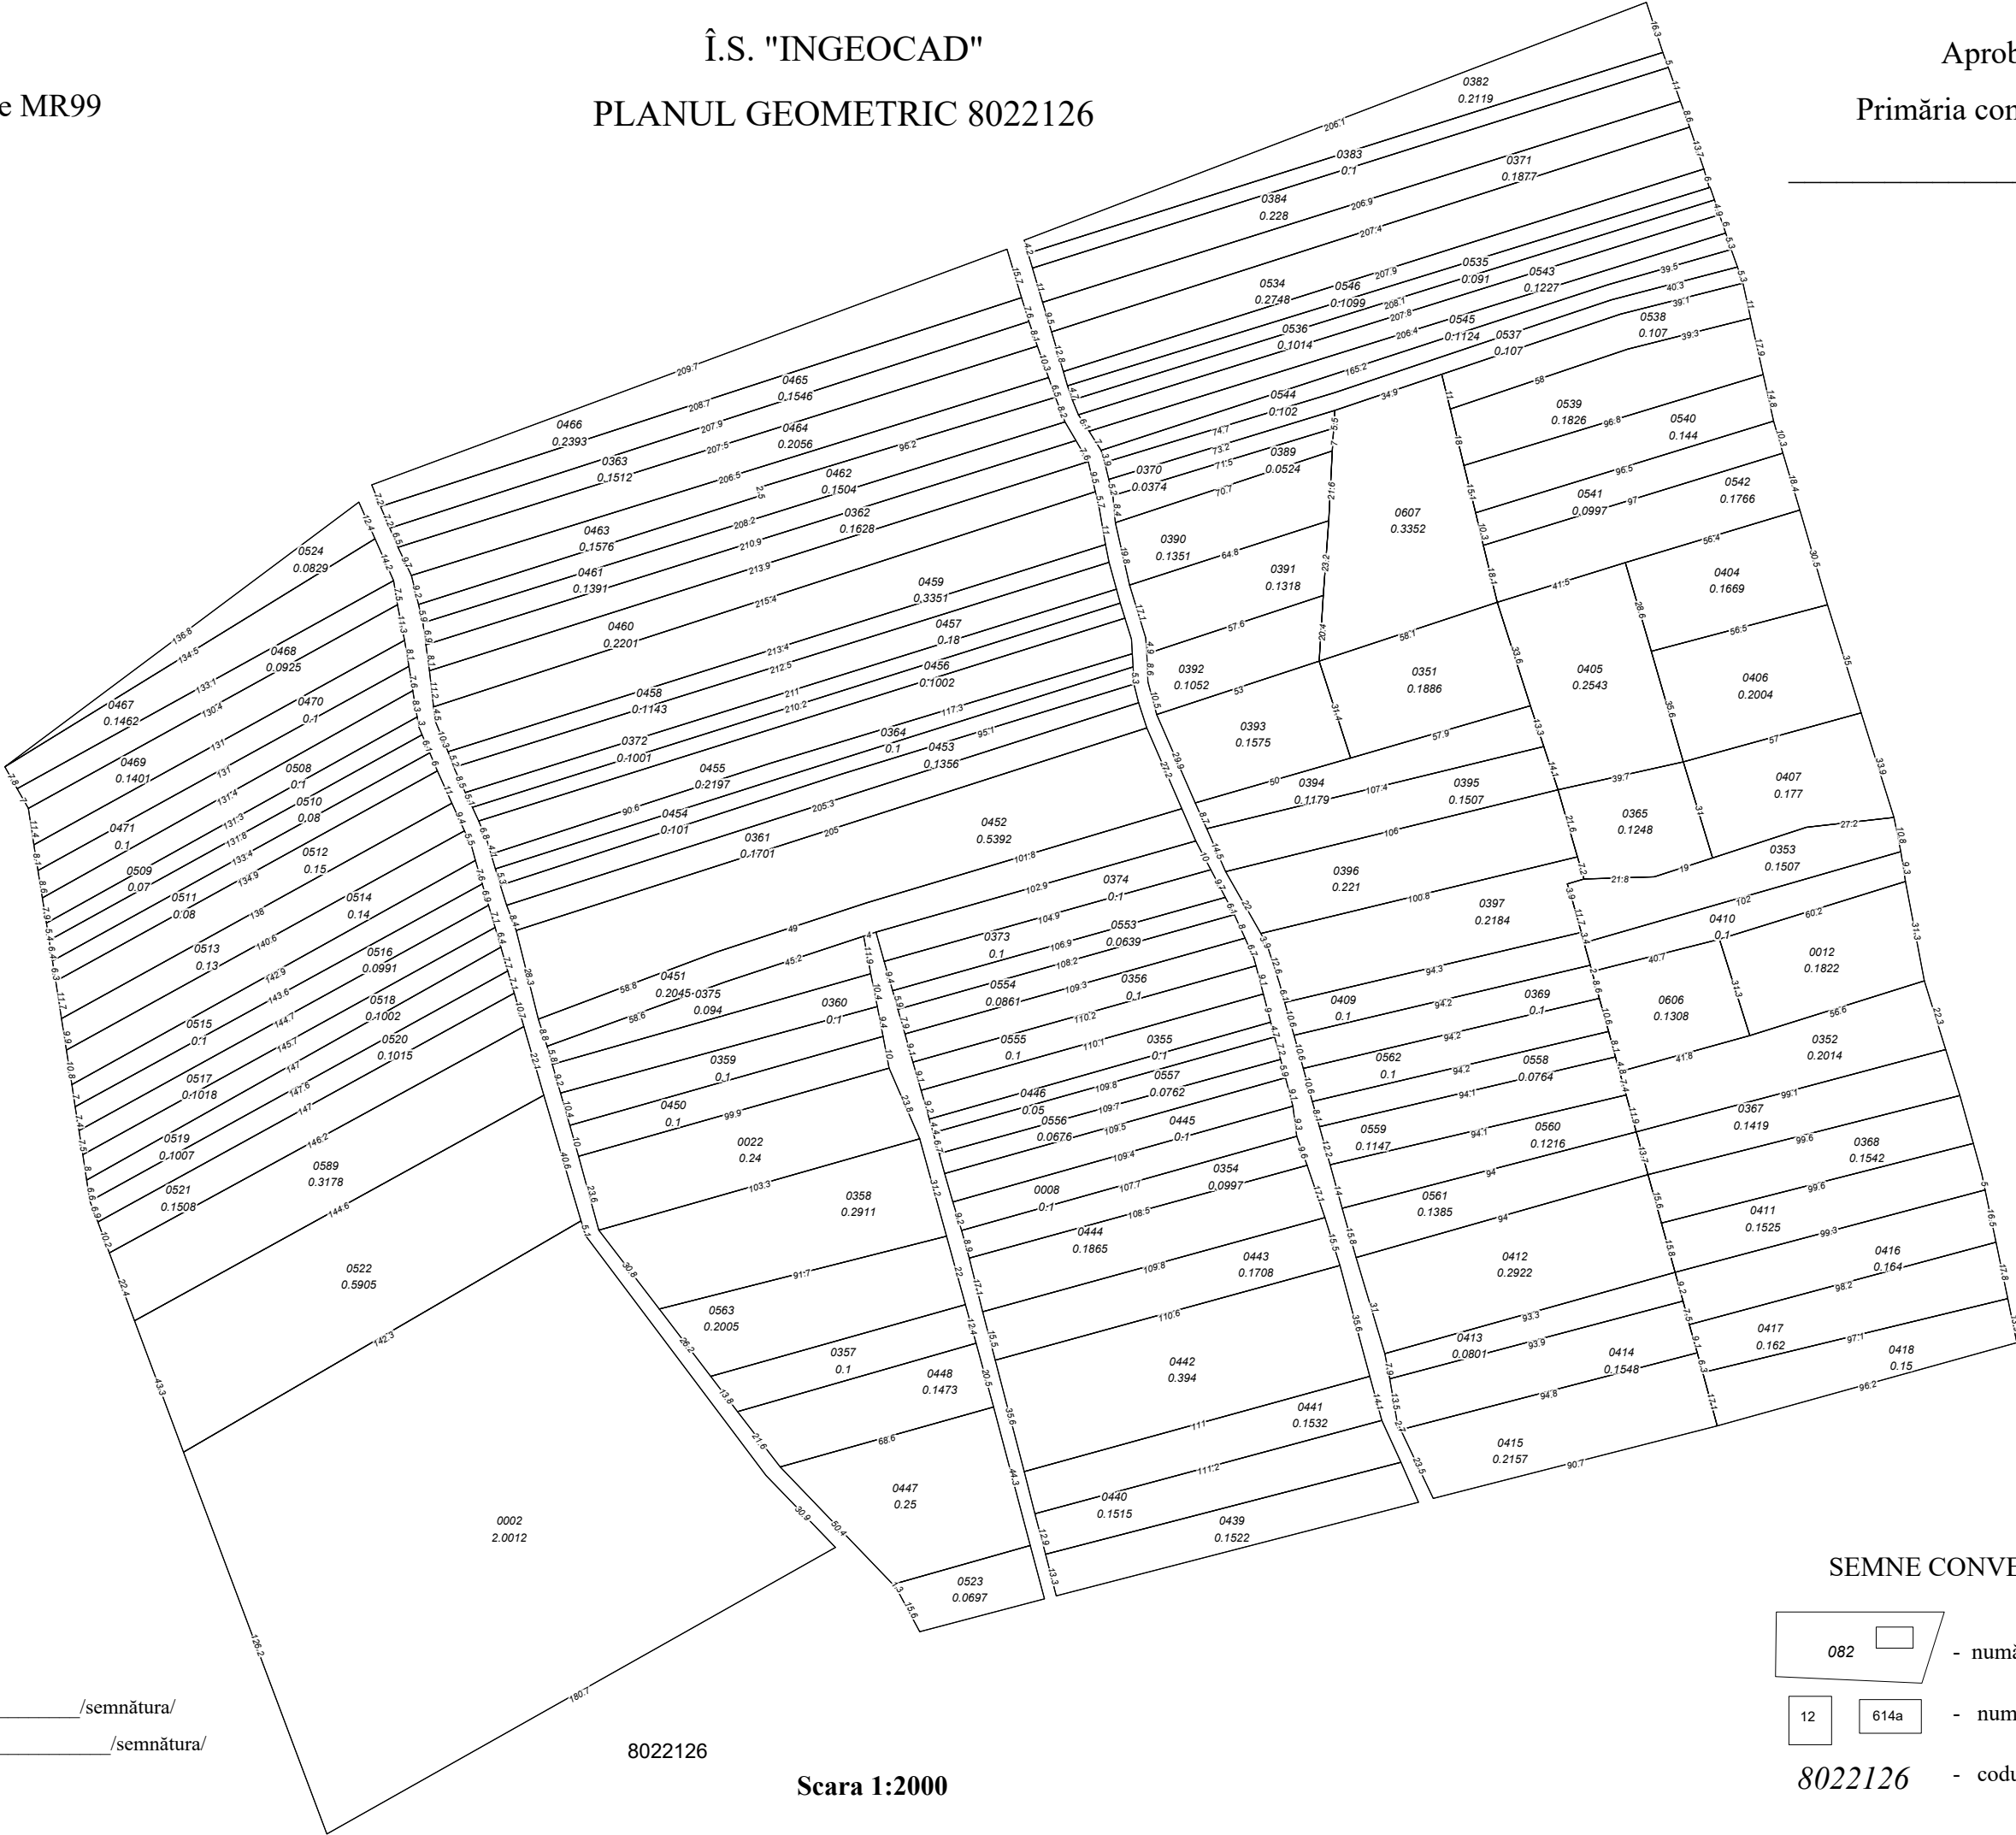

Managerul PÎEF \_\_\_\_\_/semnătura/  
Planul cadastral întocmit de \_\_\_\_\_/semnătura/  
Data tipării: 16.01.2024

8022126  
Scara 1:2000

SEMNE CONVENȚIONALE

082 - numărul cadastral al parcelei

12 614a - numărul poștal

8022126 - codul cadastral al sectorul