


Raionul Strășeni
com. Lozova
Sistemul de coordonate MR99

Î.S. "INGEOCAD"
PLANUL GEOMETRIC 8022126

Aprobat:
Primăria com. Lozova

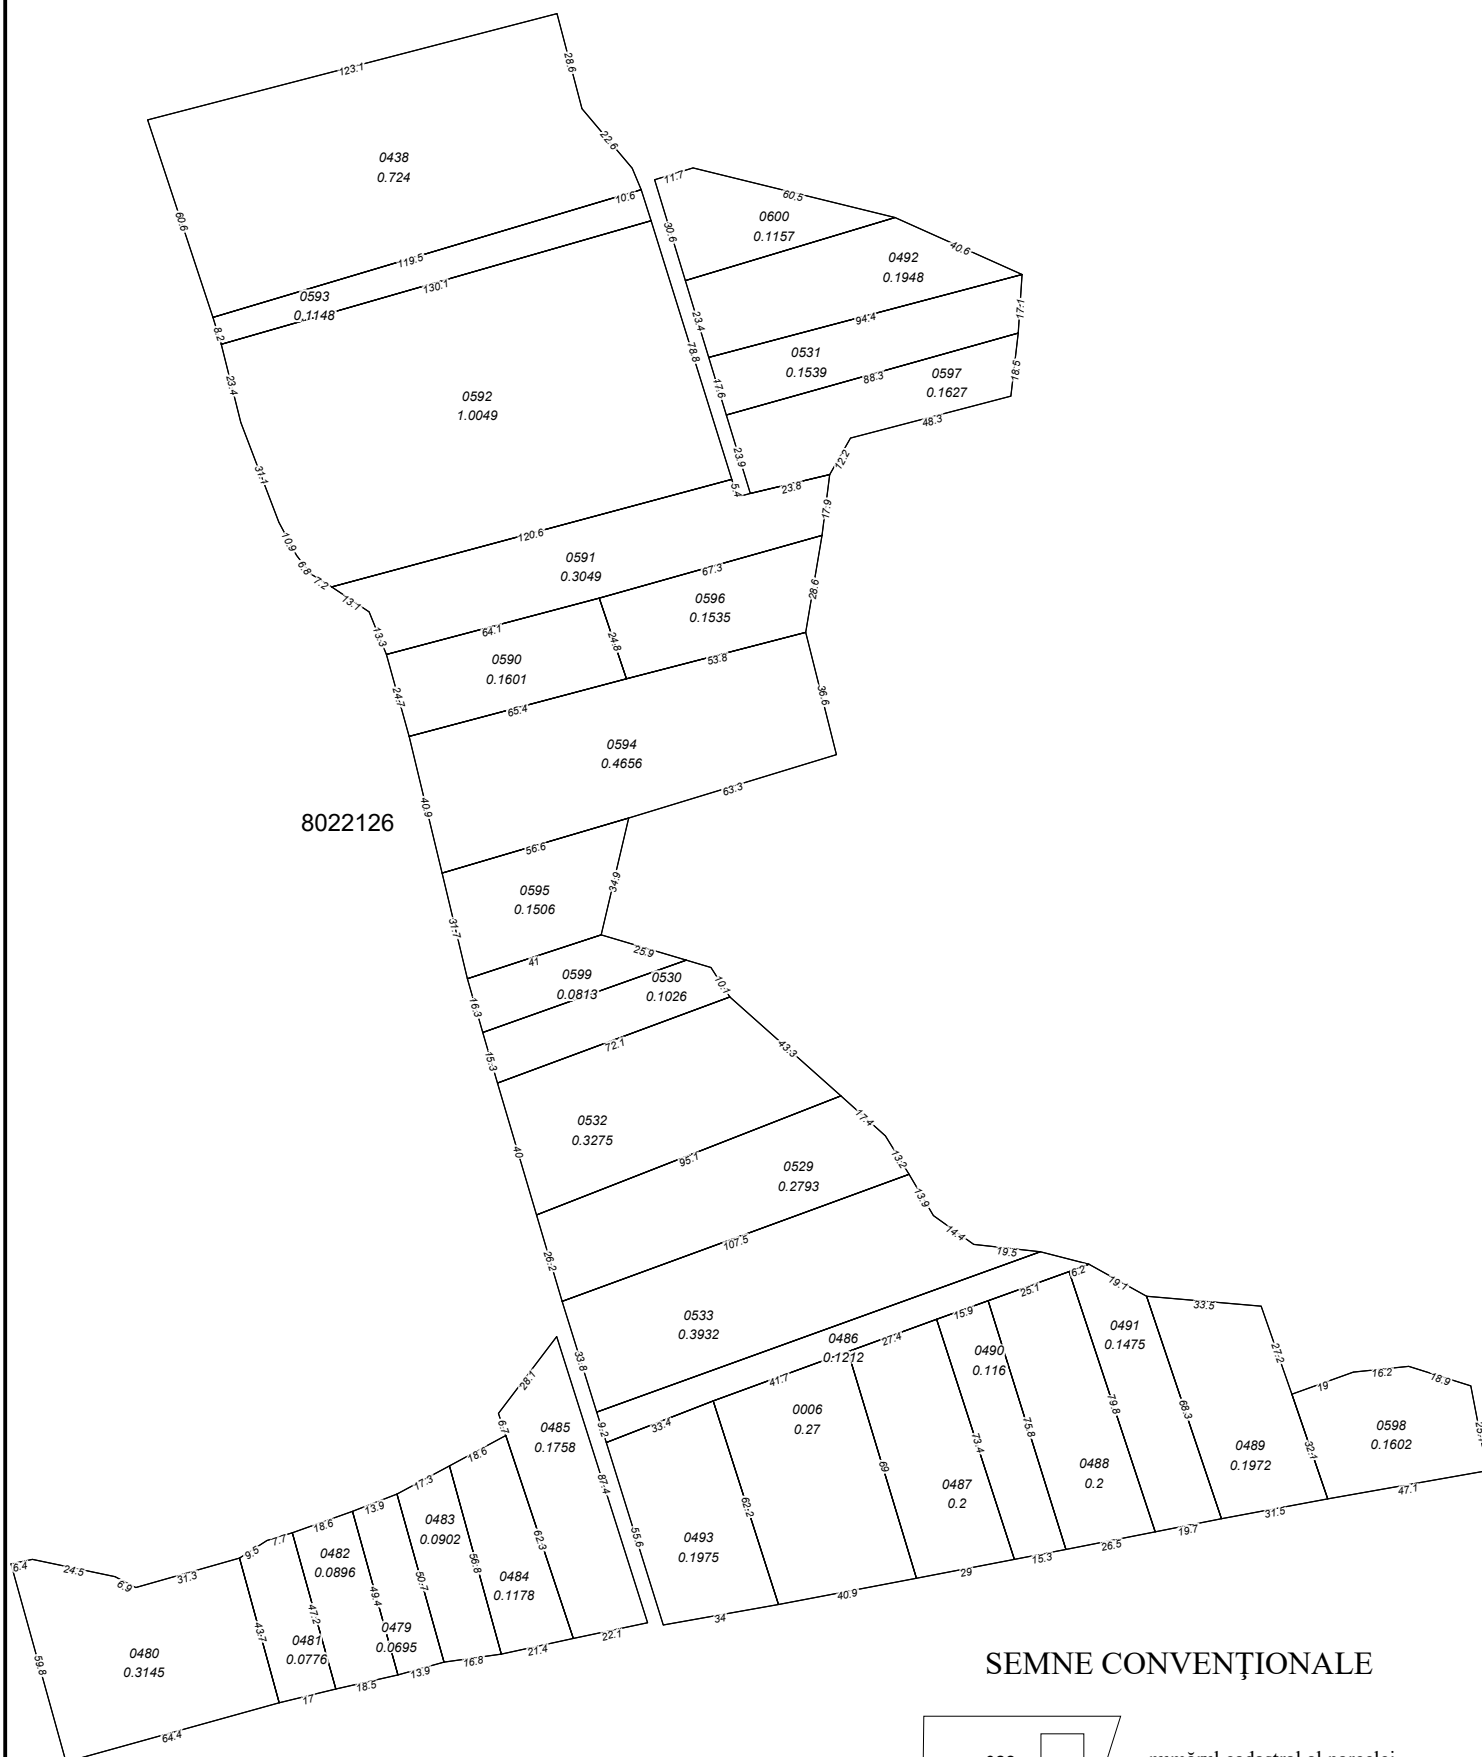

Managerul PÎEF _____/semnătura/

Planul cadastral întocmit de _____/semnătura/

Data tipăririi: 16.01.2024

Scara 1:2000