


Raionul Strășeni
com. Lozova
Sistemul de coordonate MR99

Î.S. "INGEOCAD"
PLANUL GEOMETRIC 8022213

Aprobat:
Primăria com. Lozova

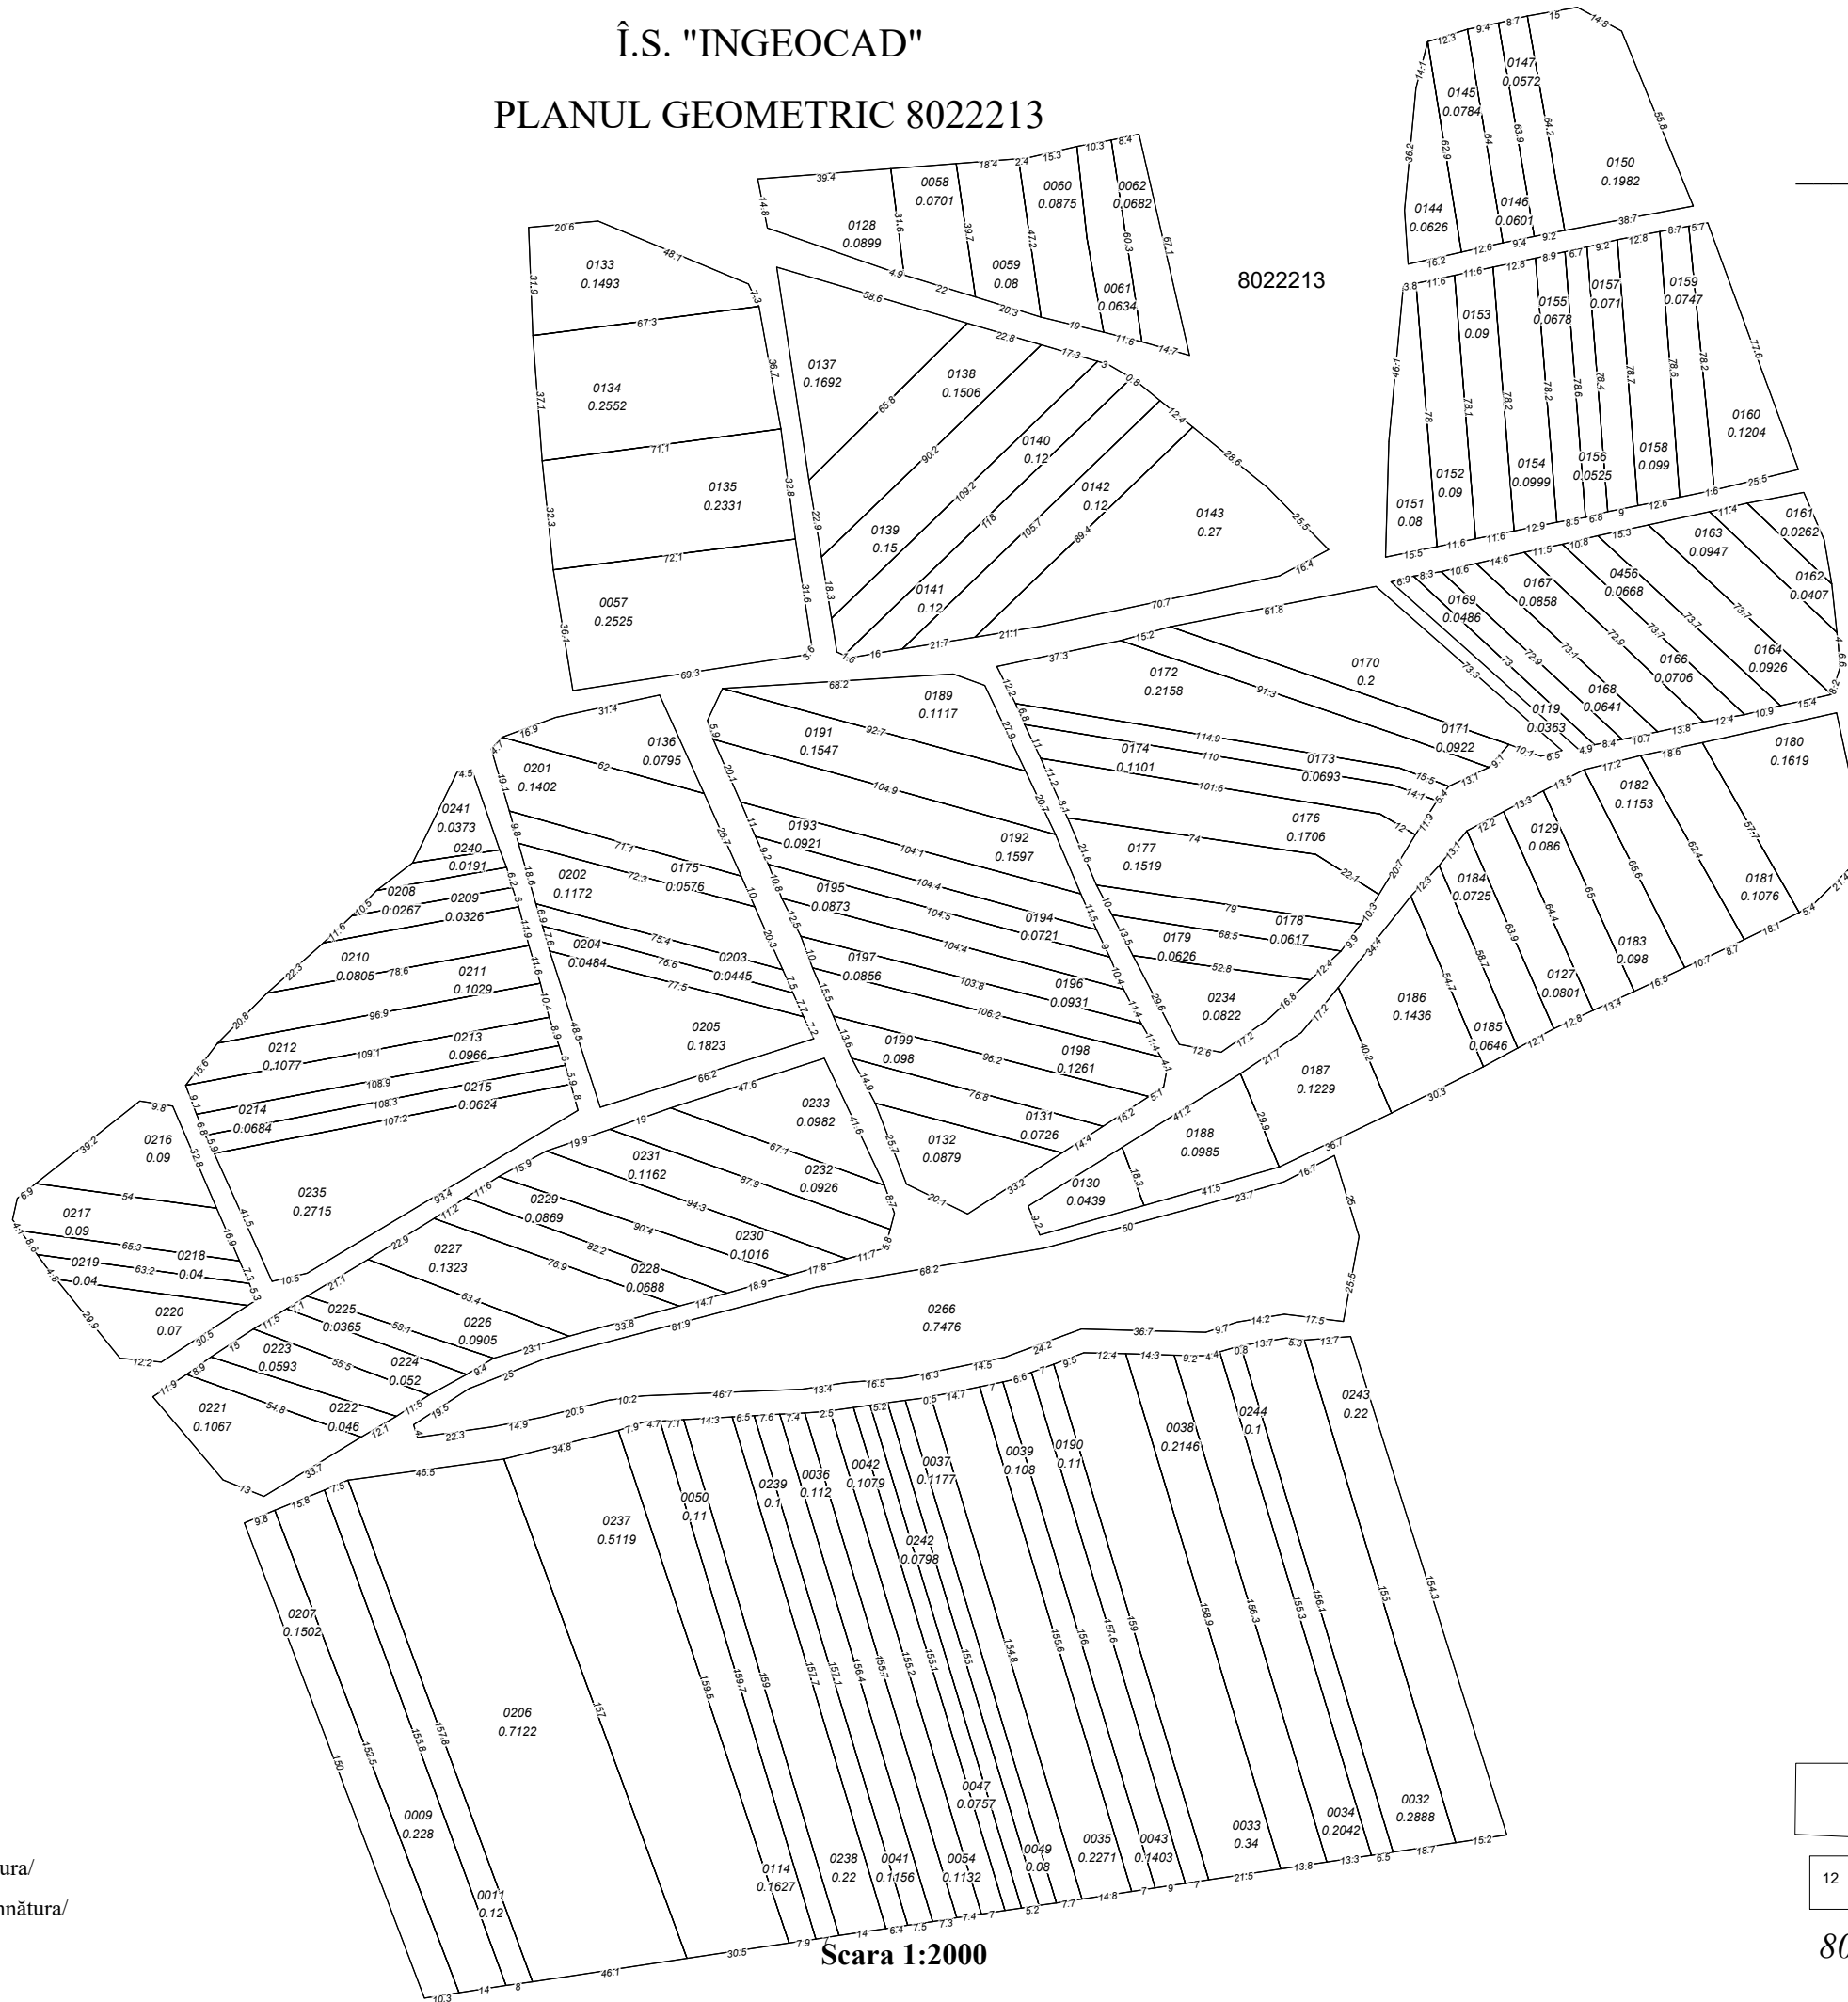

Managerul PÎEF _____/semnătura/
Planul cadastral întocmit de _____/semnătura/
Data tipăririi: 16.01.2024

SEMNE CONVENȚIONALE

082 / - numărul cadastral al parcelei

2 614a - numărul poștal

8022213 - codul cadastral al sectorul

Scala 1:2000