


Raionul Strășeni  
com. Lozova  
Sistemul de coordonate MR99

Î.S. "INGEOCAD"  
PLANUL GEOMETRIC 8022305, 8022307

Aprobat:  
Primăria com. Lozova

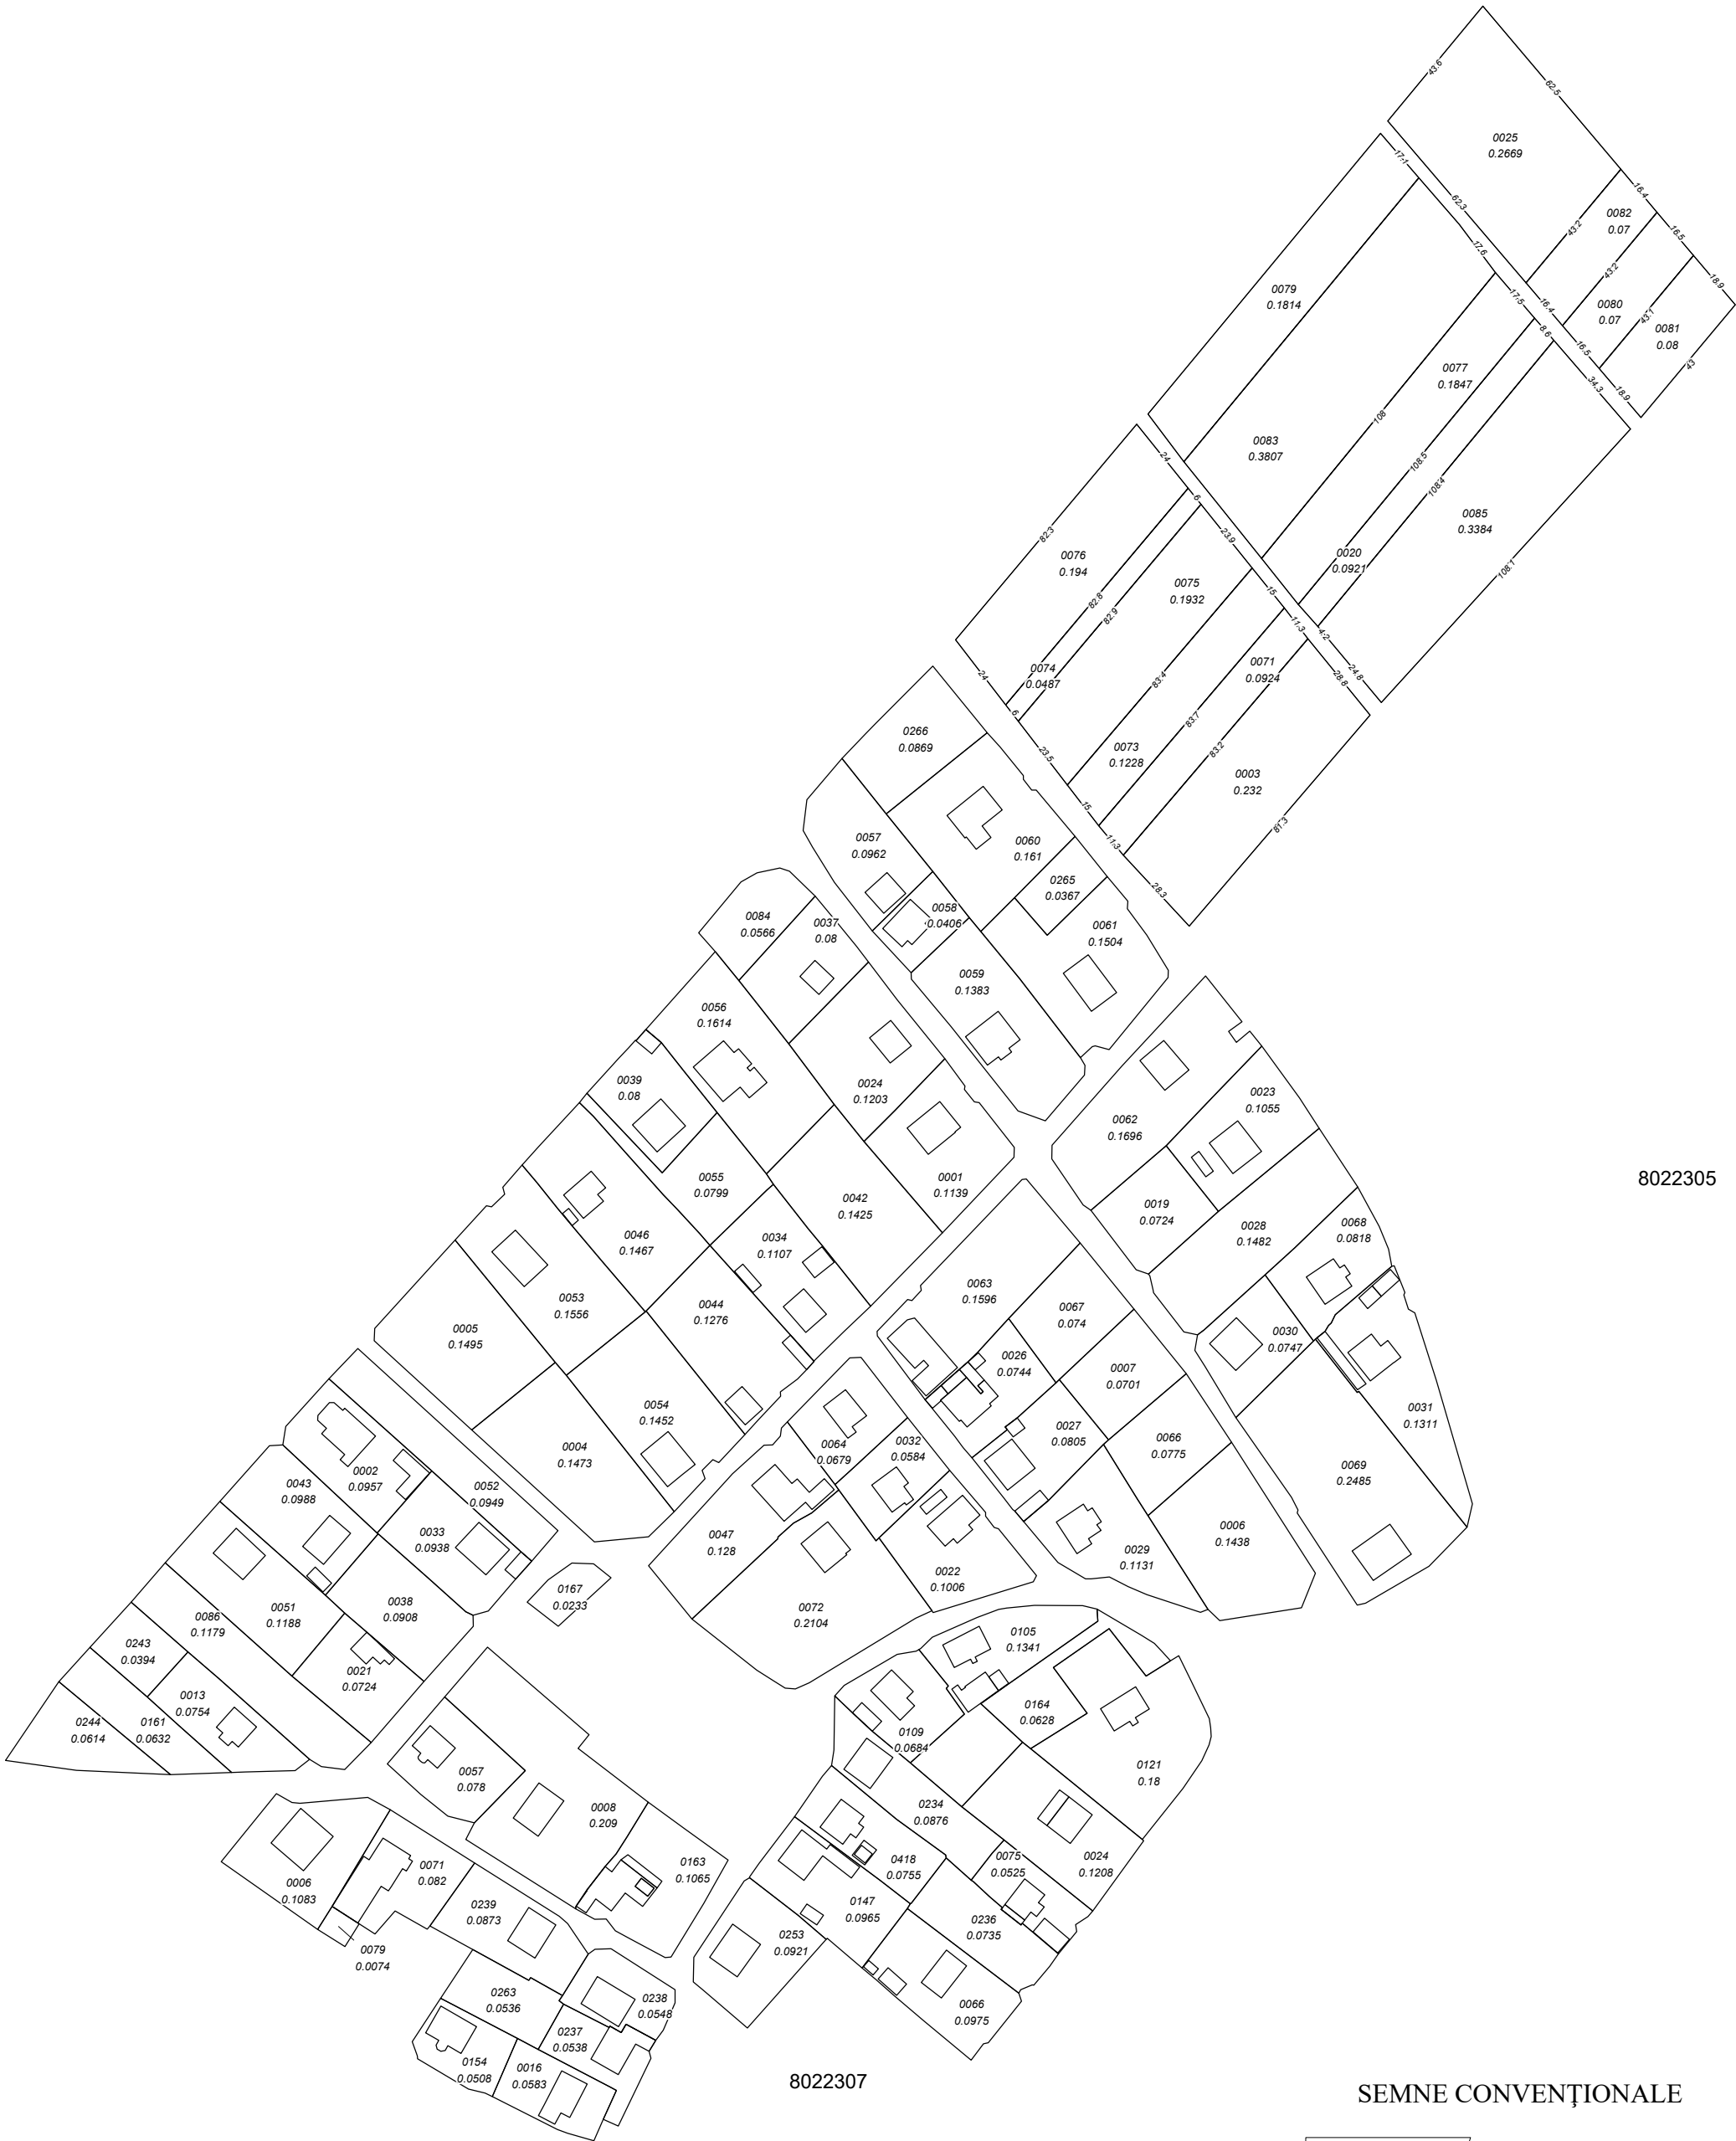

Managerul PÎEF \_\_\_\_\_/semnătura/  
Planul cadastral întocmit de \_\_\_\_\_/semnătura/  
Data tipăririi: 16.01.2024

Scara 1:1900

SEMNE CONVENȚIONALE

082

- numărul cadastral al parcelei

12

614a

- numărul poștal

8022305

- codul cadastral al sectorul