


Raionul Strășeni
com. Lozova
Sistemul de coordonate MR99

Î.S. "INGEOCAD"
PLANUL GEOMETRIC 8022307


Aprobat:
Primăria com. Lozova

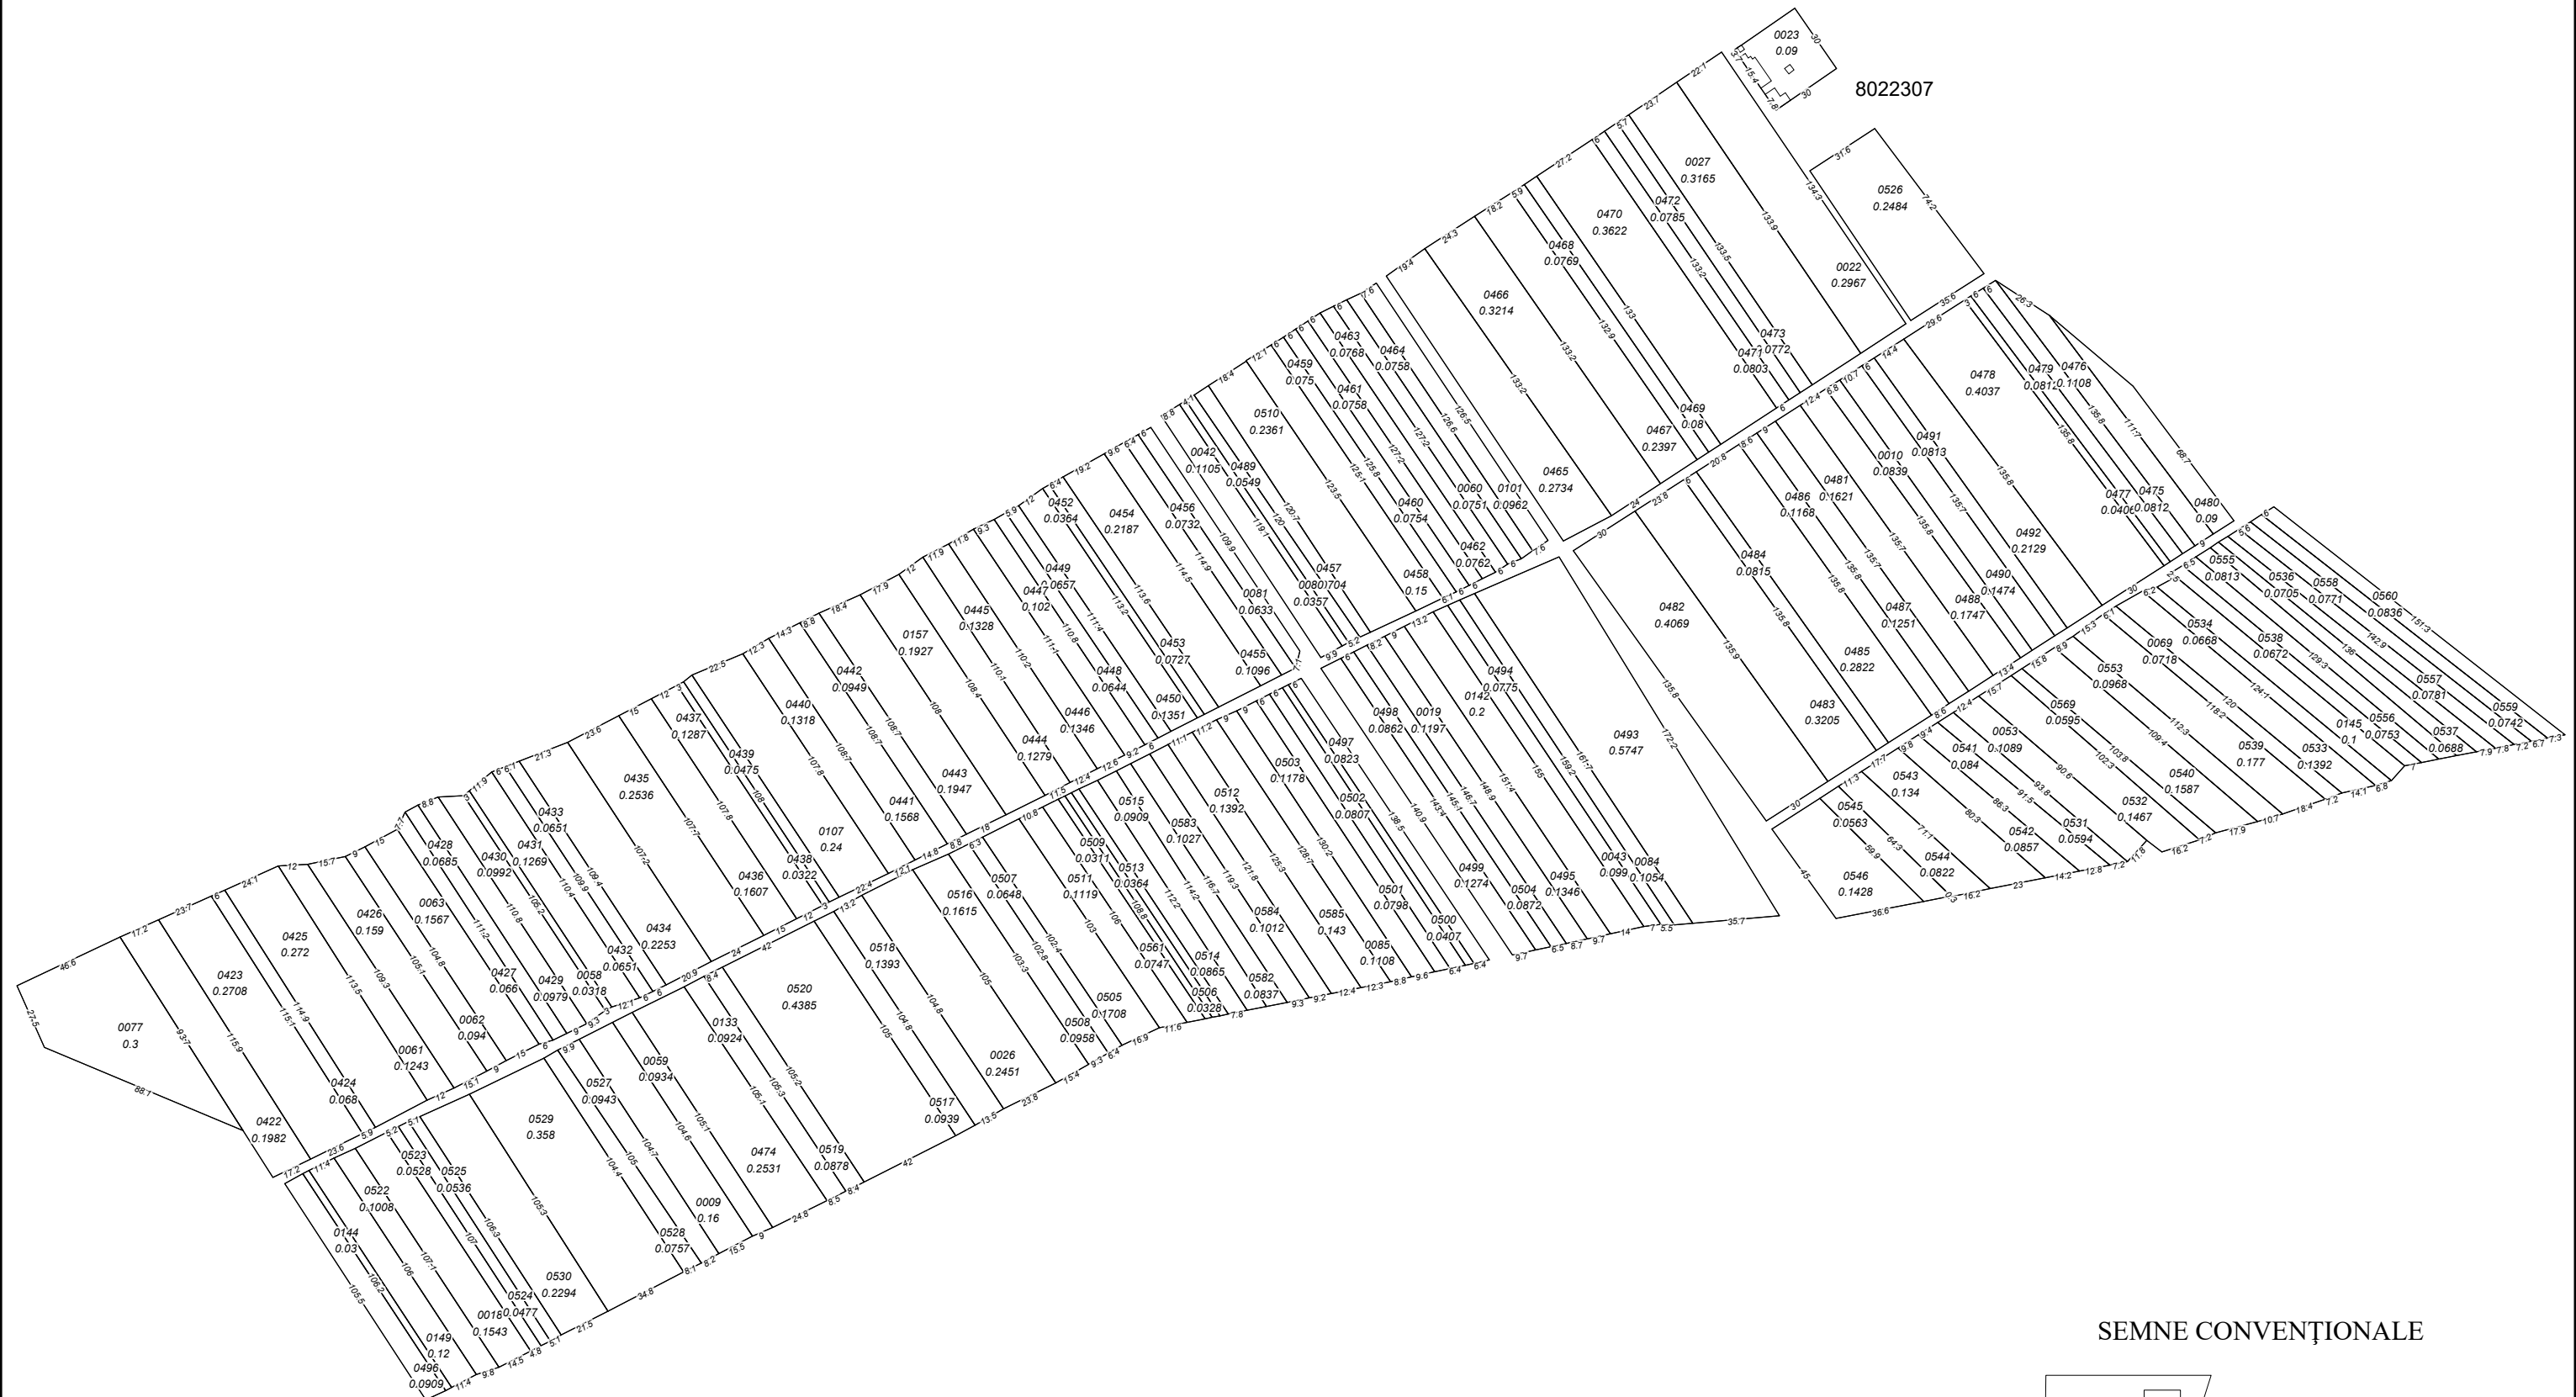

Managerul PÎEF _____/semnătura/
Planul cadastral întocmit de _____/semnătura/
Data tipăririi: 16.01.2024

Scara 1:2000

SEMNE CONVENȚIONALE

 
 - numărul cadastral al parcelei

 - numărul poștal
8022307
 - codul cadastral al sectorul