


Î.S. "INGEOCAD"
PLANUL GEOMETRIC 8022308

Aprobat:
Primăria com. Lozova

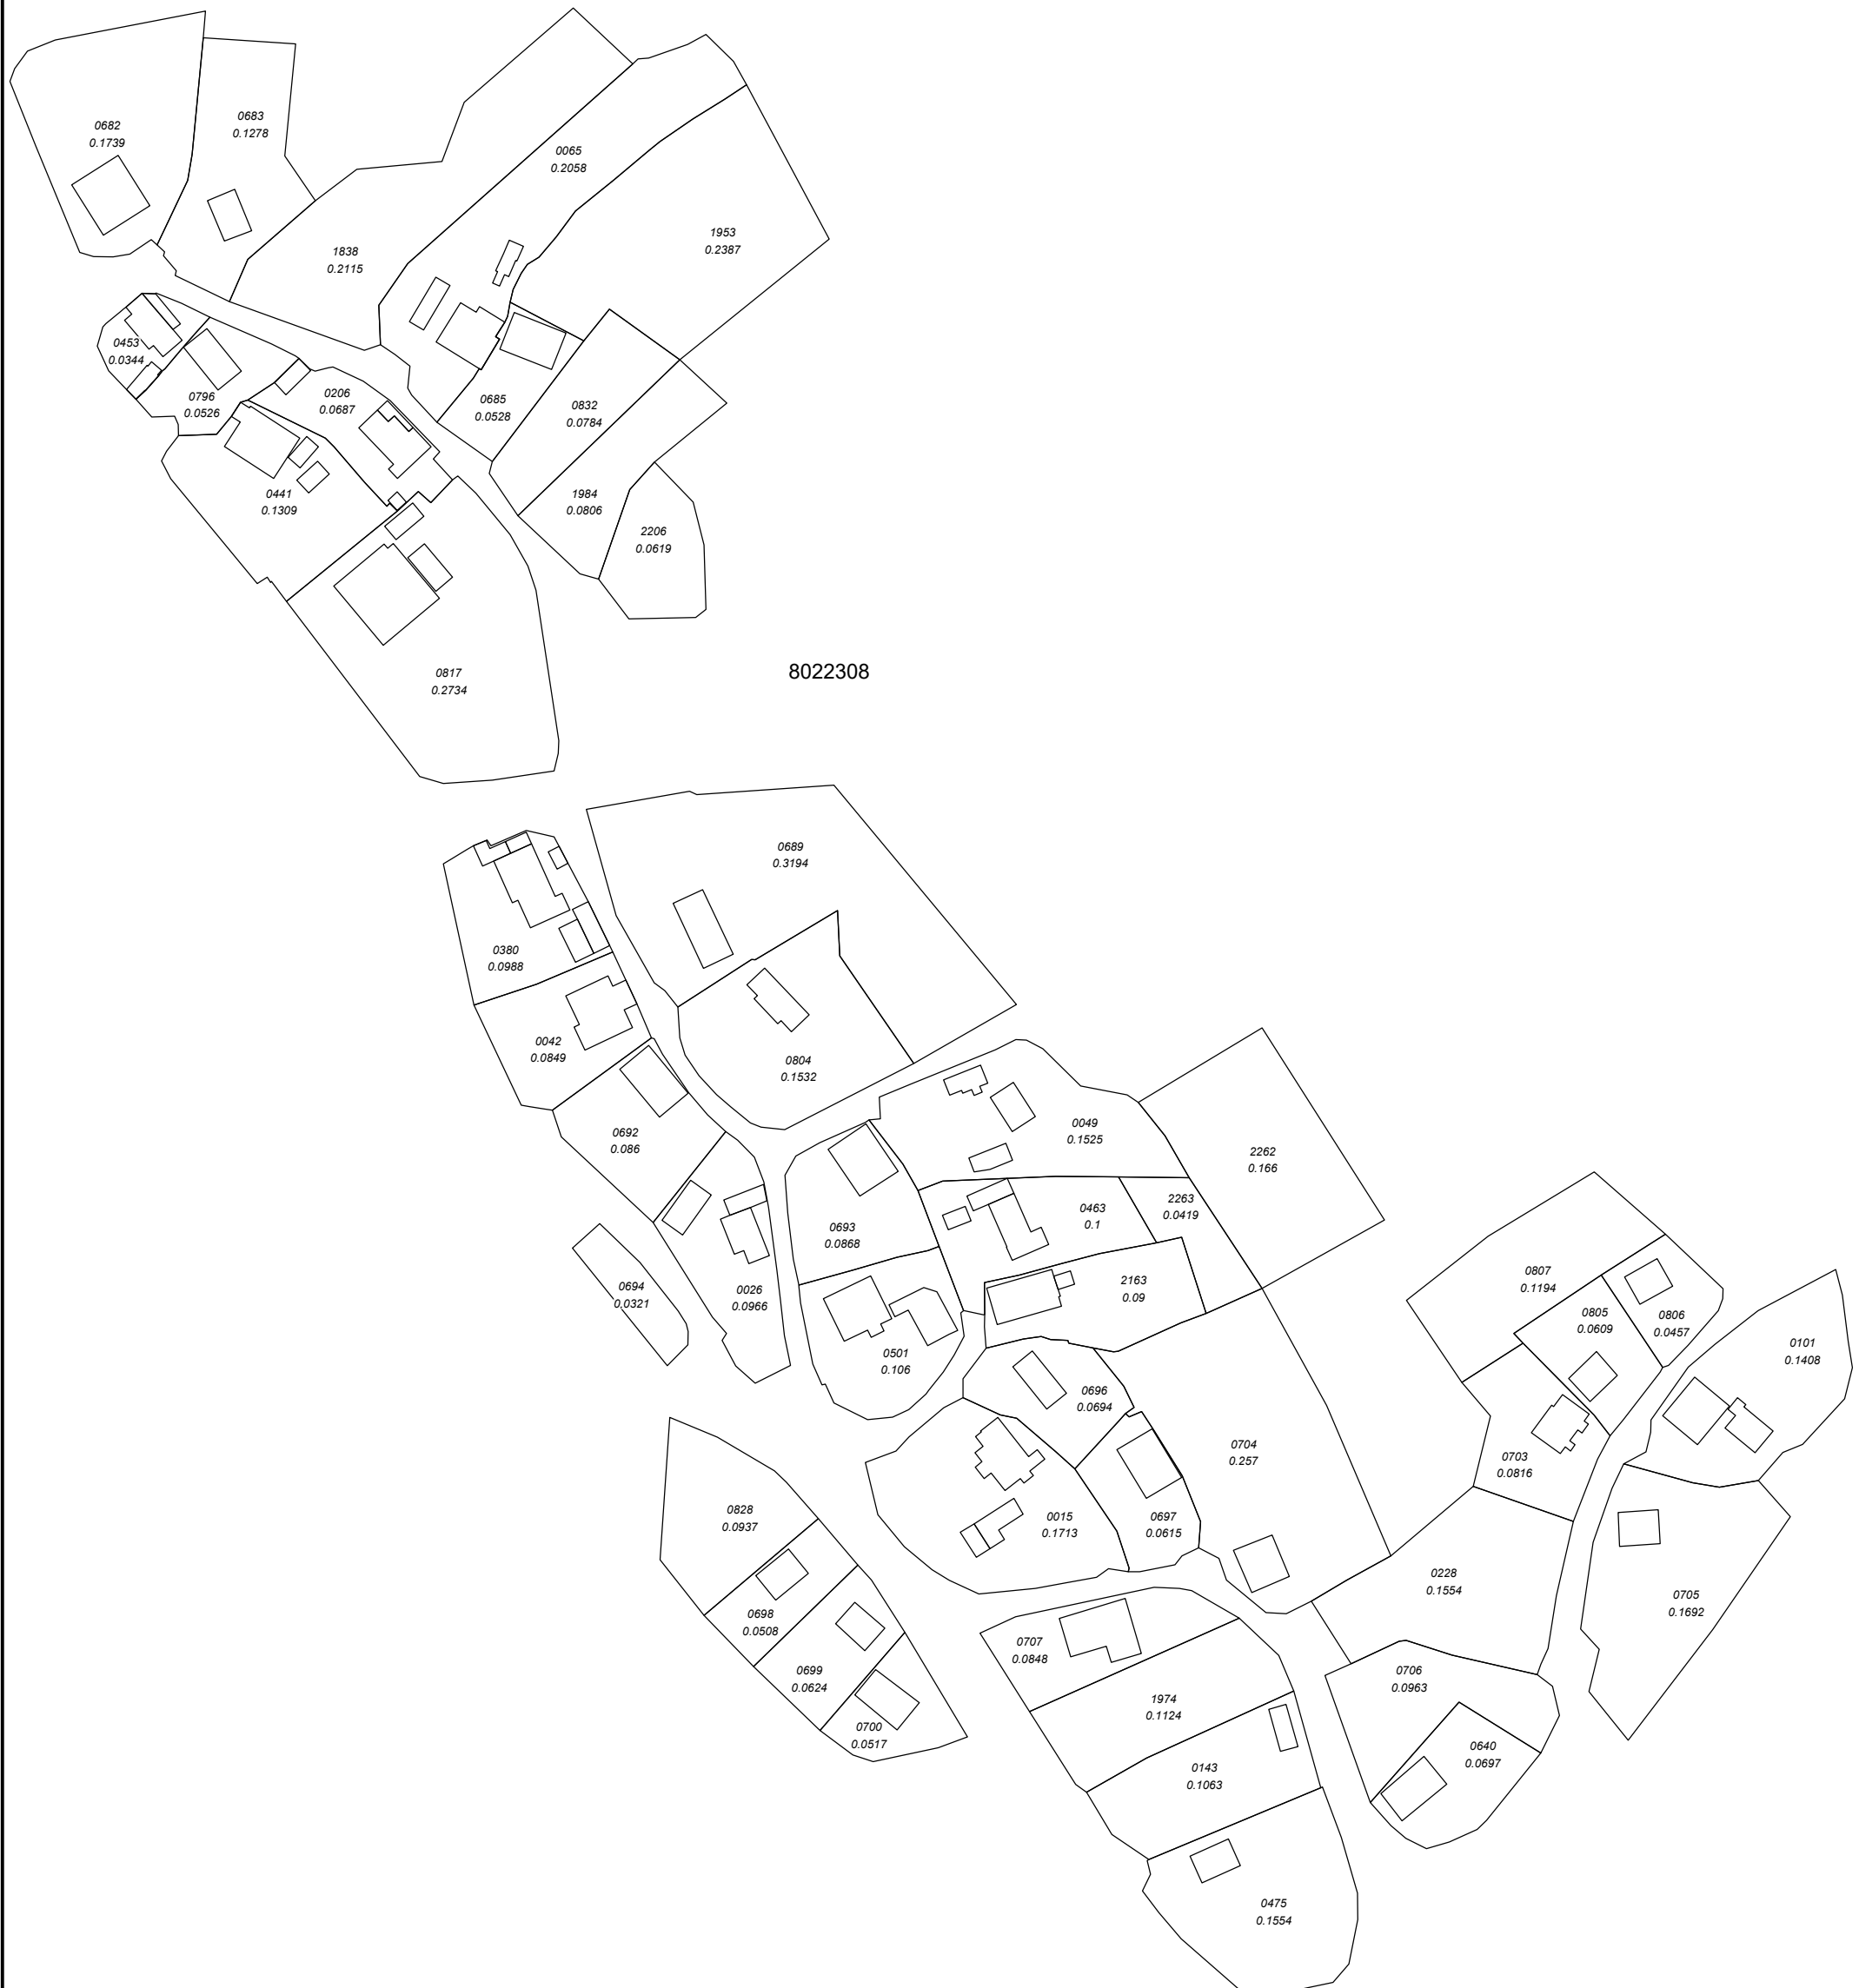

 - numărul cadastral al parcelei

 - numărul poștal
 8022308 - codul cadastral al sectorul

Managerul PÎEF _____/semnătura/
Planul cadastral întocmit de _____/semnătura/
Data tipăririi: 16.01.2024

Scara 1:2000