


Raionul Strășeni
com. Lozova
Sistemul de coordonate MR99

Î.S. "INGEOCAD"
PLANUL GEOMETRIC 8022308

Aprobat:
Primăria com. Lozova

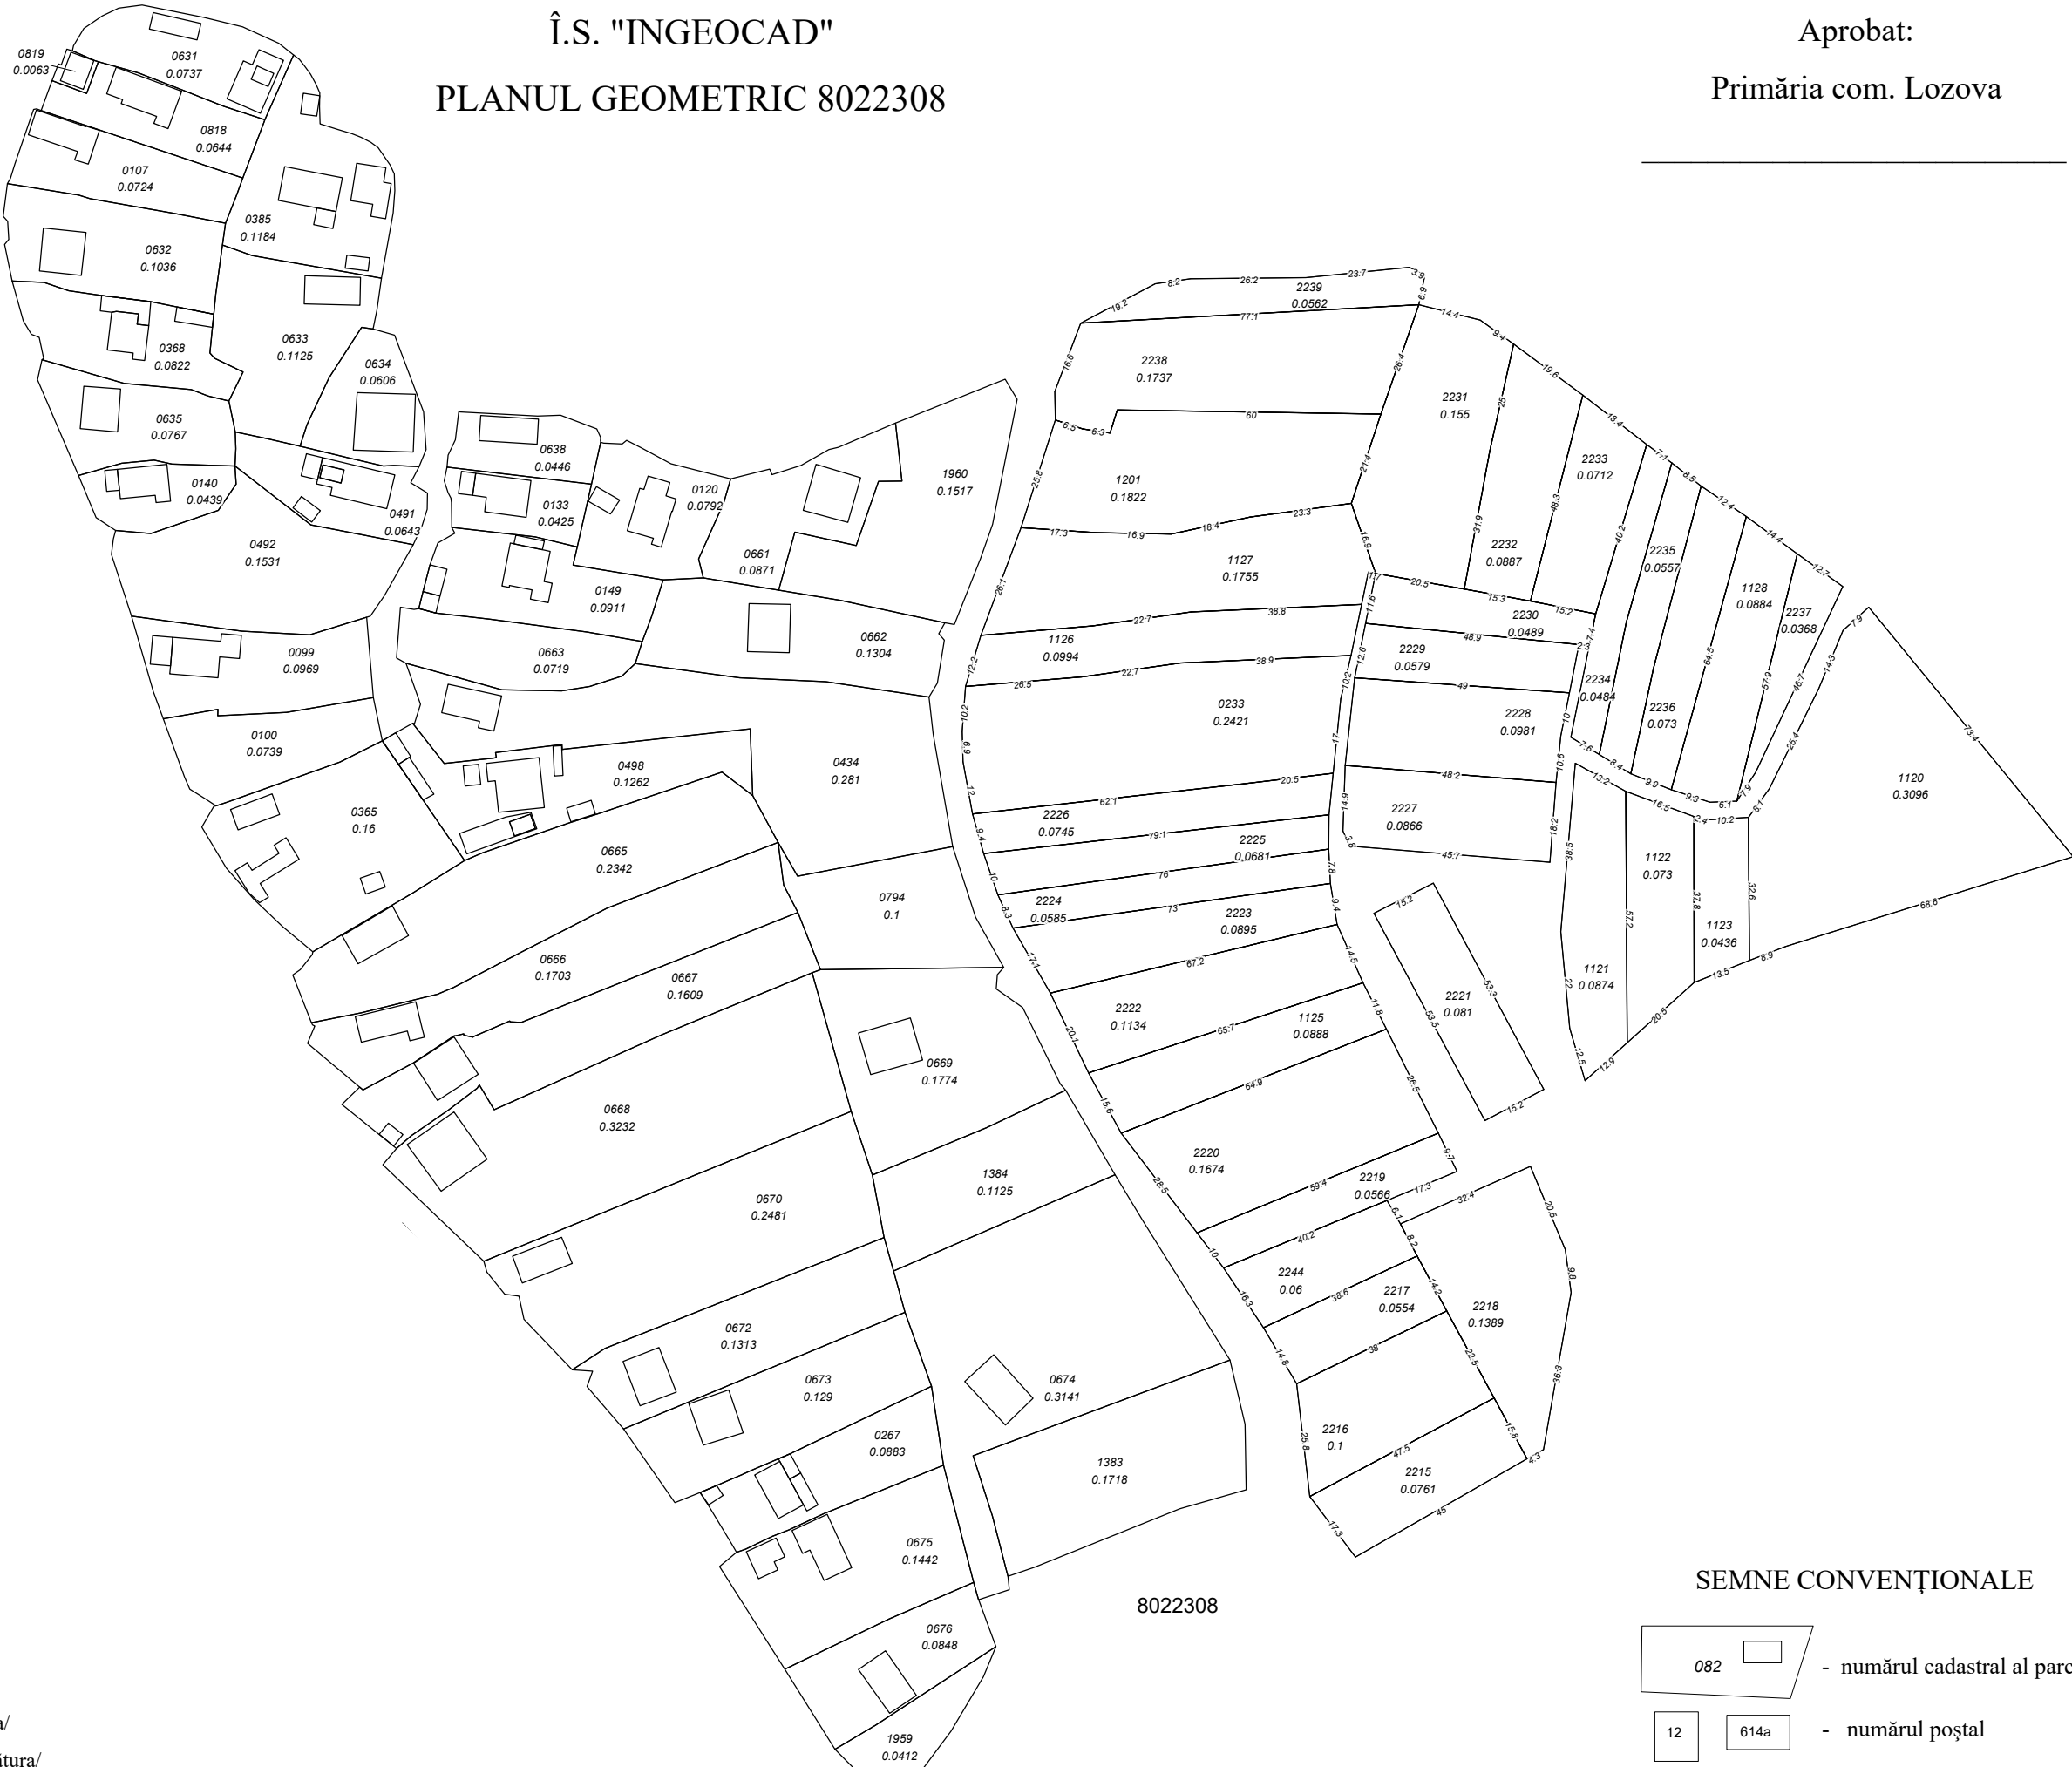

Managerul PÎEF _____/semnătura/
Planul cadastral întocmit de _____/semnătura/
Data tipăririi: 16.01.2024

Scara 1:1500

SEMNE CONVENȚIONALE

082 - numărul cadastral al parcelei

12 614a - numărul poștal

8022308 - codul cadastral al sectorul