


Î.S. "INGEOCAD"
PLANUL GEOMETRIC 8022308

Aprobat:
Primăria com. Lozova

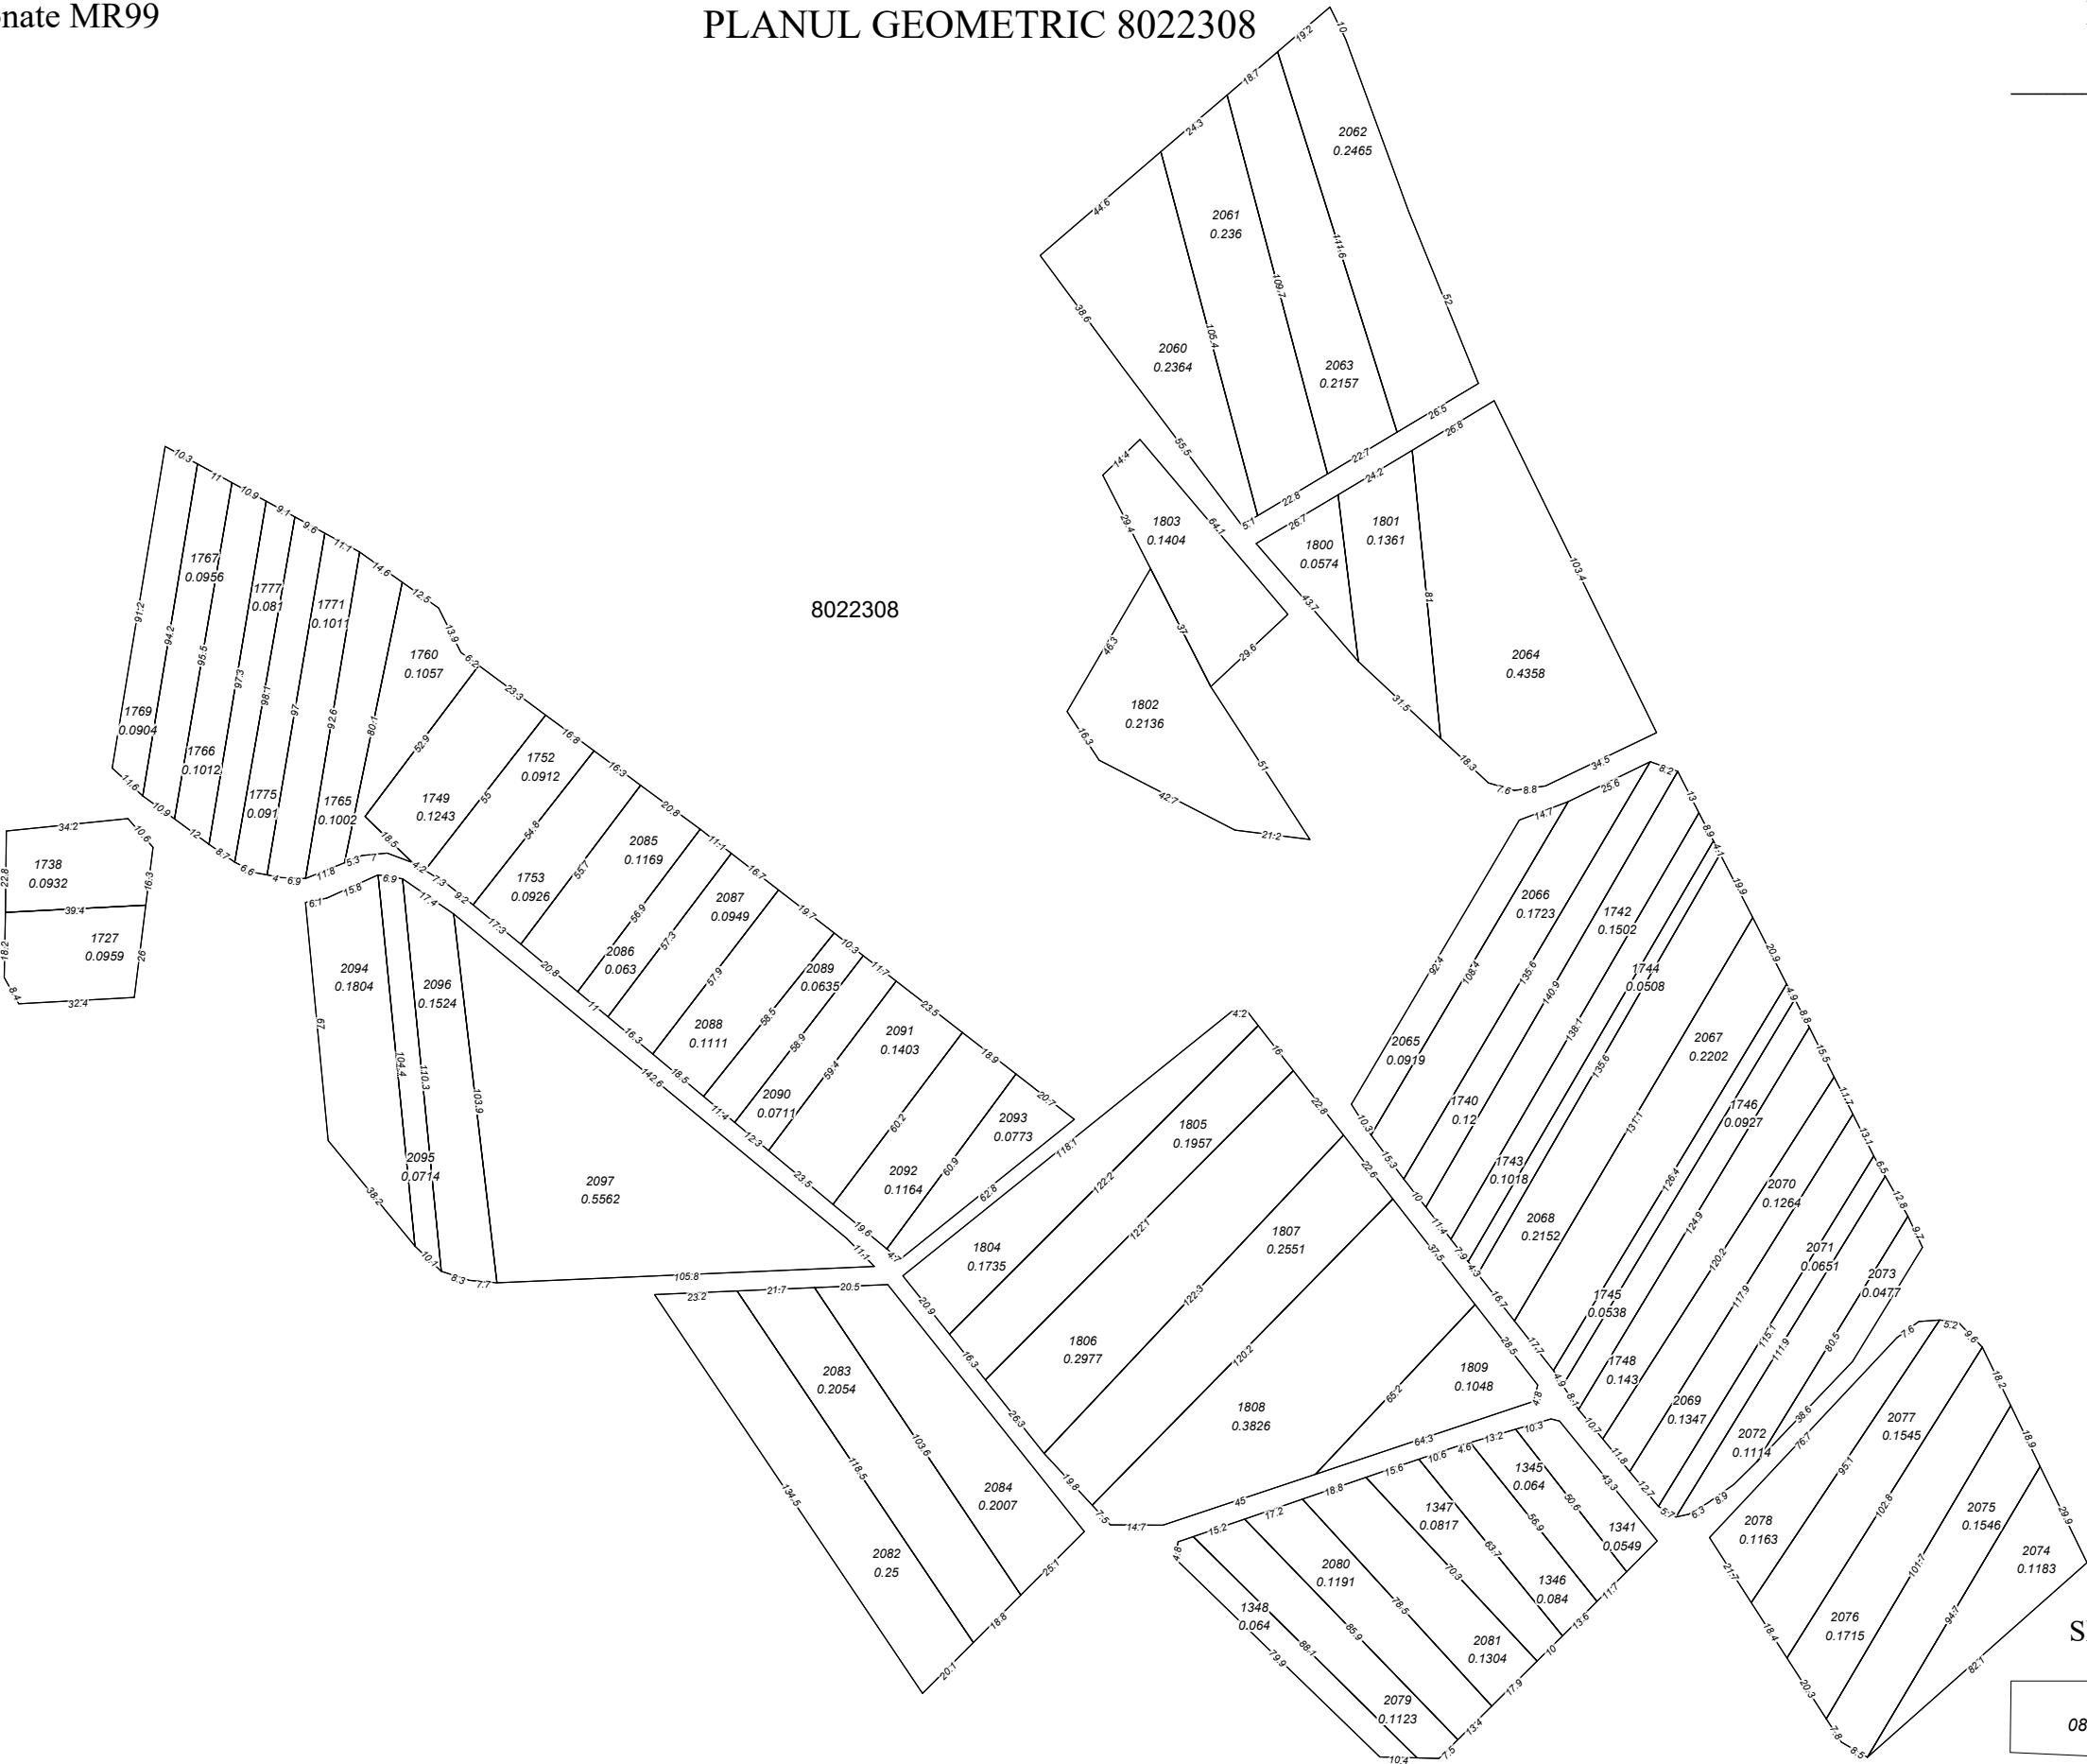

Managerul PîEF _____/semnătura/
Planul cadastral întocmit de _____/semnătura/
Data tipării: 16.01.2024

Scara 1:2000

SEMNE CONVENȚIONALE

082

- numărul cadastral al parcelei

12

614a

- numărul poștal

8022308

- codul cadastral al sectorul