

Raionul Strășeni

com. Lozova


Sistemul de coordonate MR99

Î.S. "INGEOCAD"

PLANUL GEOMETRIC 8022308

Aprobat:

Primăria com. Lozova

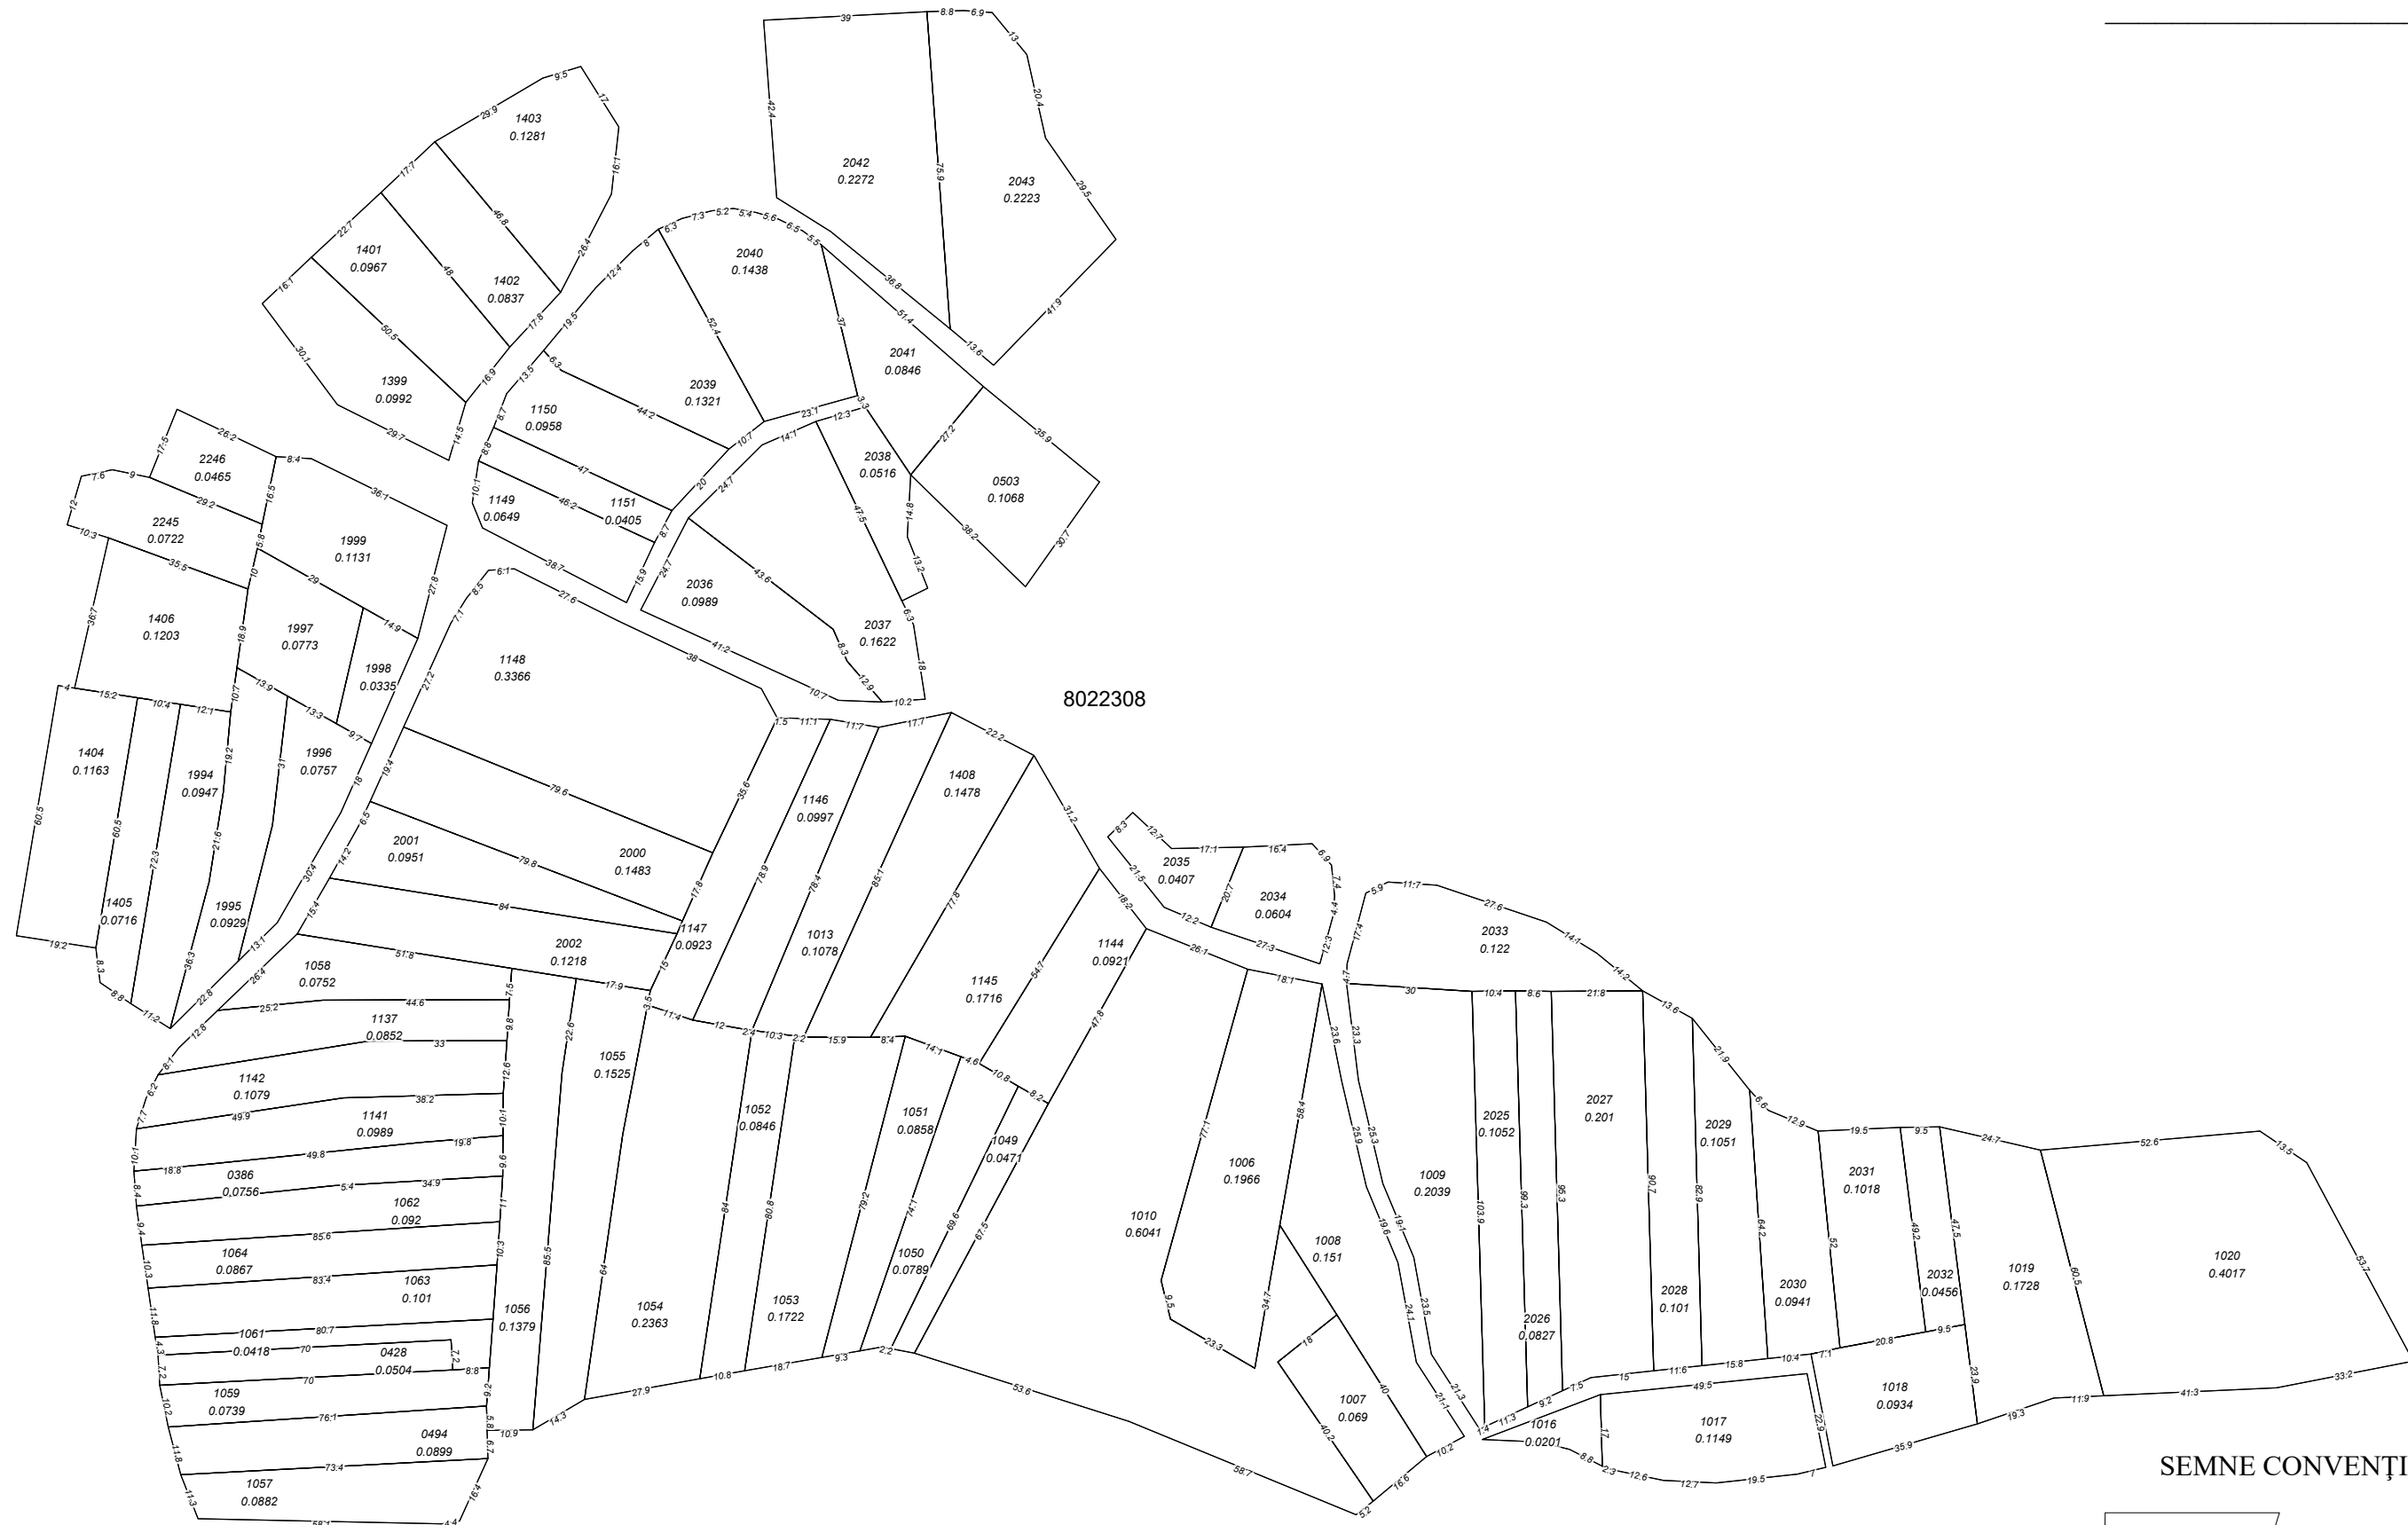

SEMNE CONVENȚIONALE

Managerul PÎEF _____/semnătura/

Planul cadastral întocmit de _____/semnătura/

Data tipăririi: 16.01.2024

Scara 1:1600

082 - numărul cadastral al parcelei

12 614a - numărul poștal

8022308 - codul cadastral al sectorul