


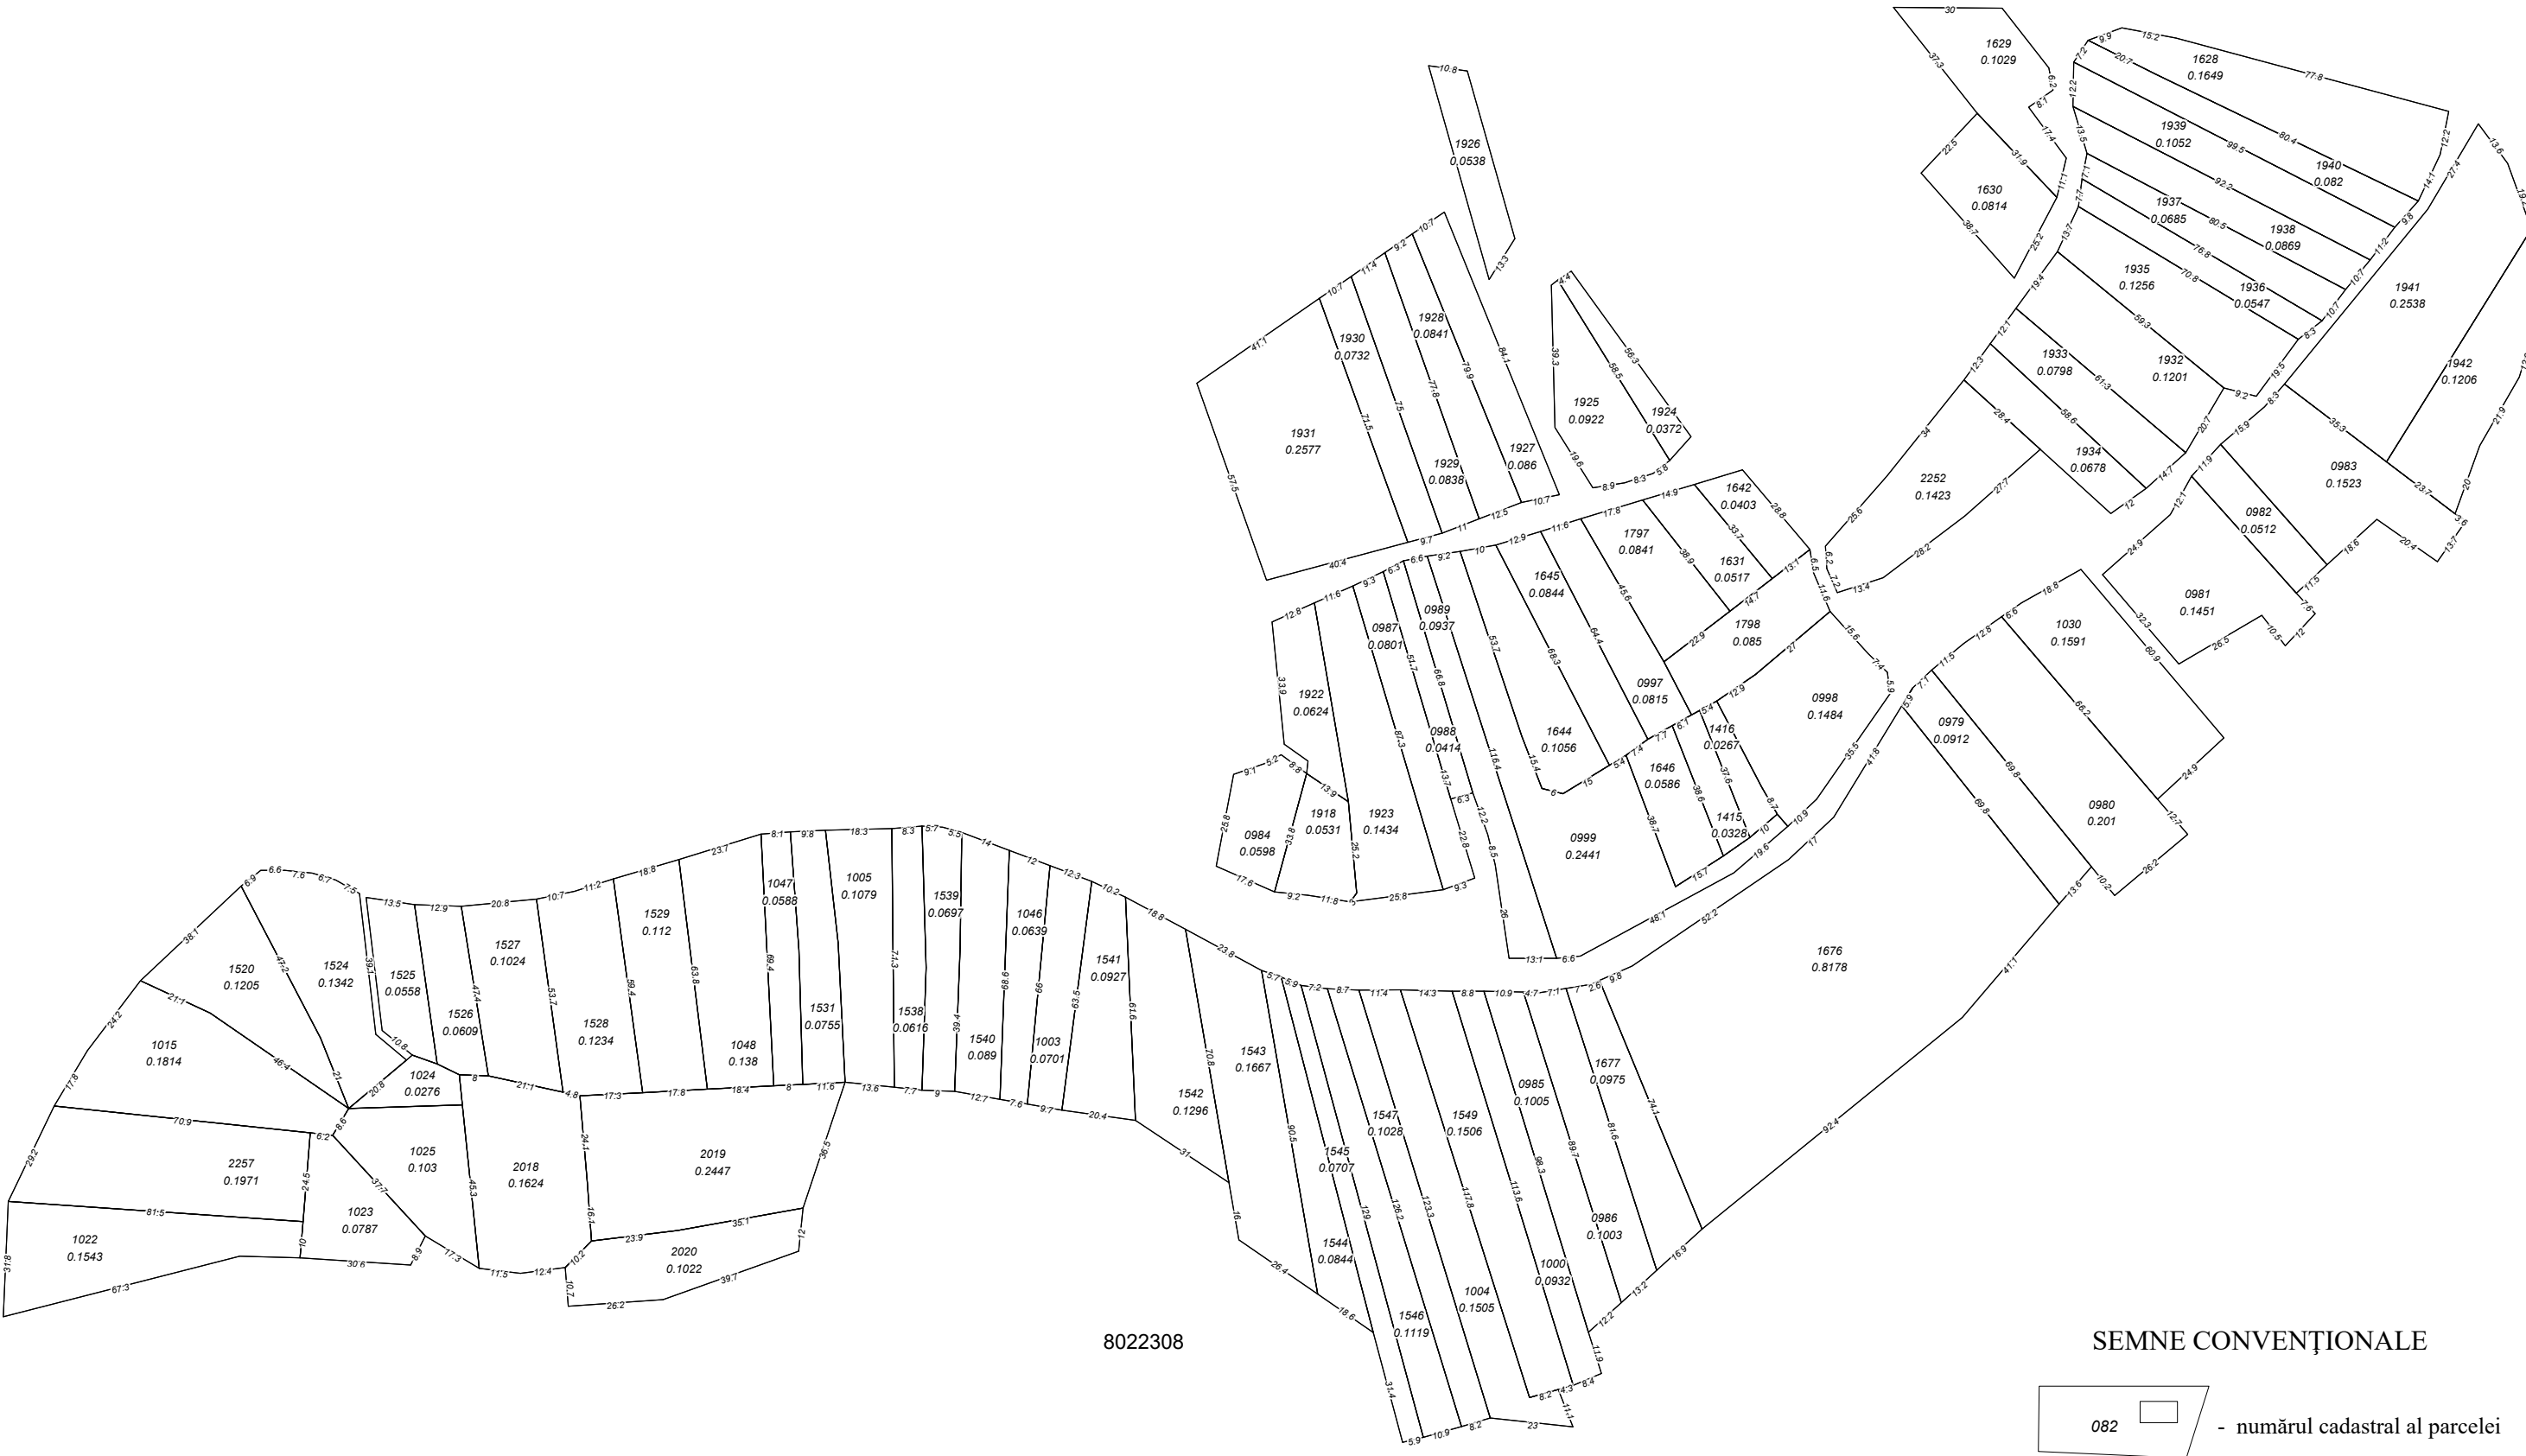

Managerul PÎEF _____/semnătura/
Planul cadastral întocmit de _____/semnătura/
Data tipăririi: 16.01.2024

Scara 1:1800

SEMNE CONVENȚIONALE

082

- numărul cadastral al parcelei

12

614a

- numărul poștal

8022308

- codul cadastral al sectorul