


Î.S. "INGEOCAD"
PLANUL GEOMETRIC 8022122

Aprobat:
Primăria com. Lozova

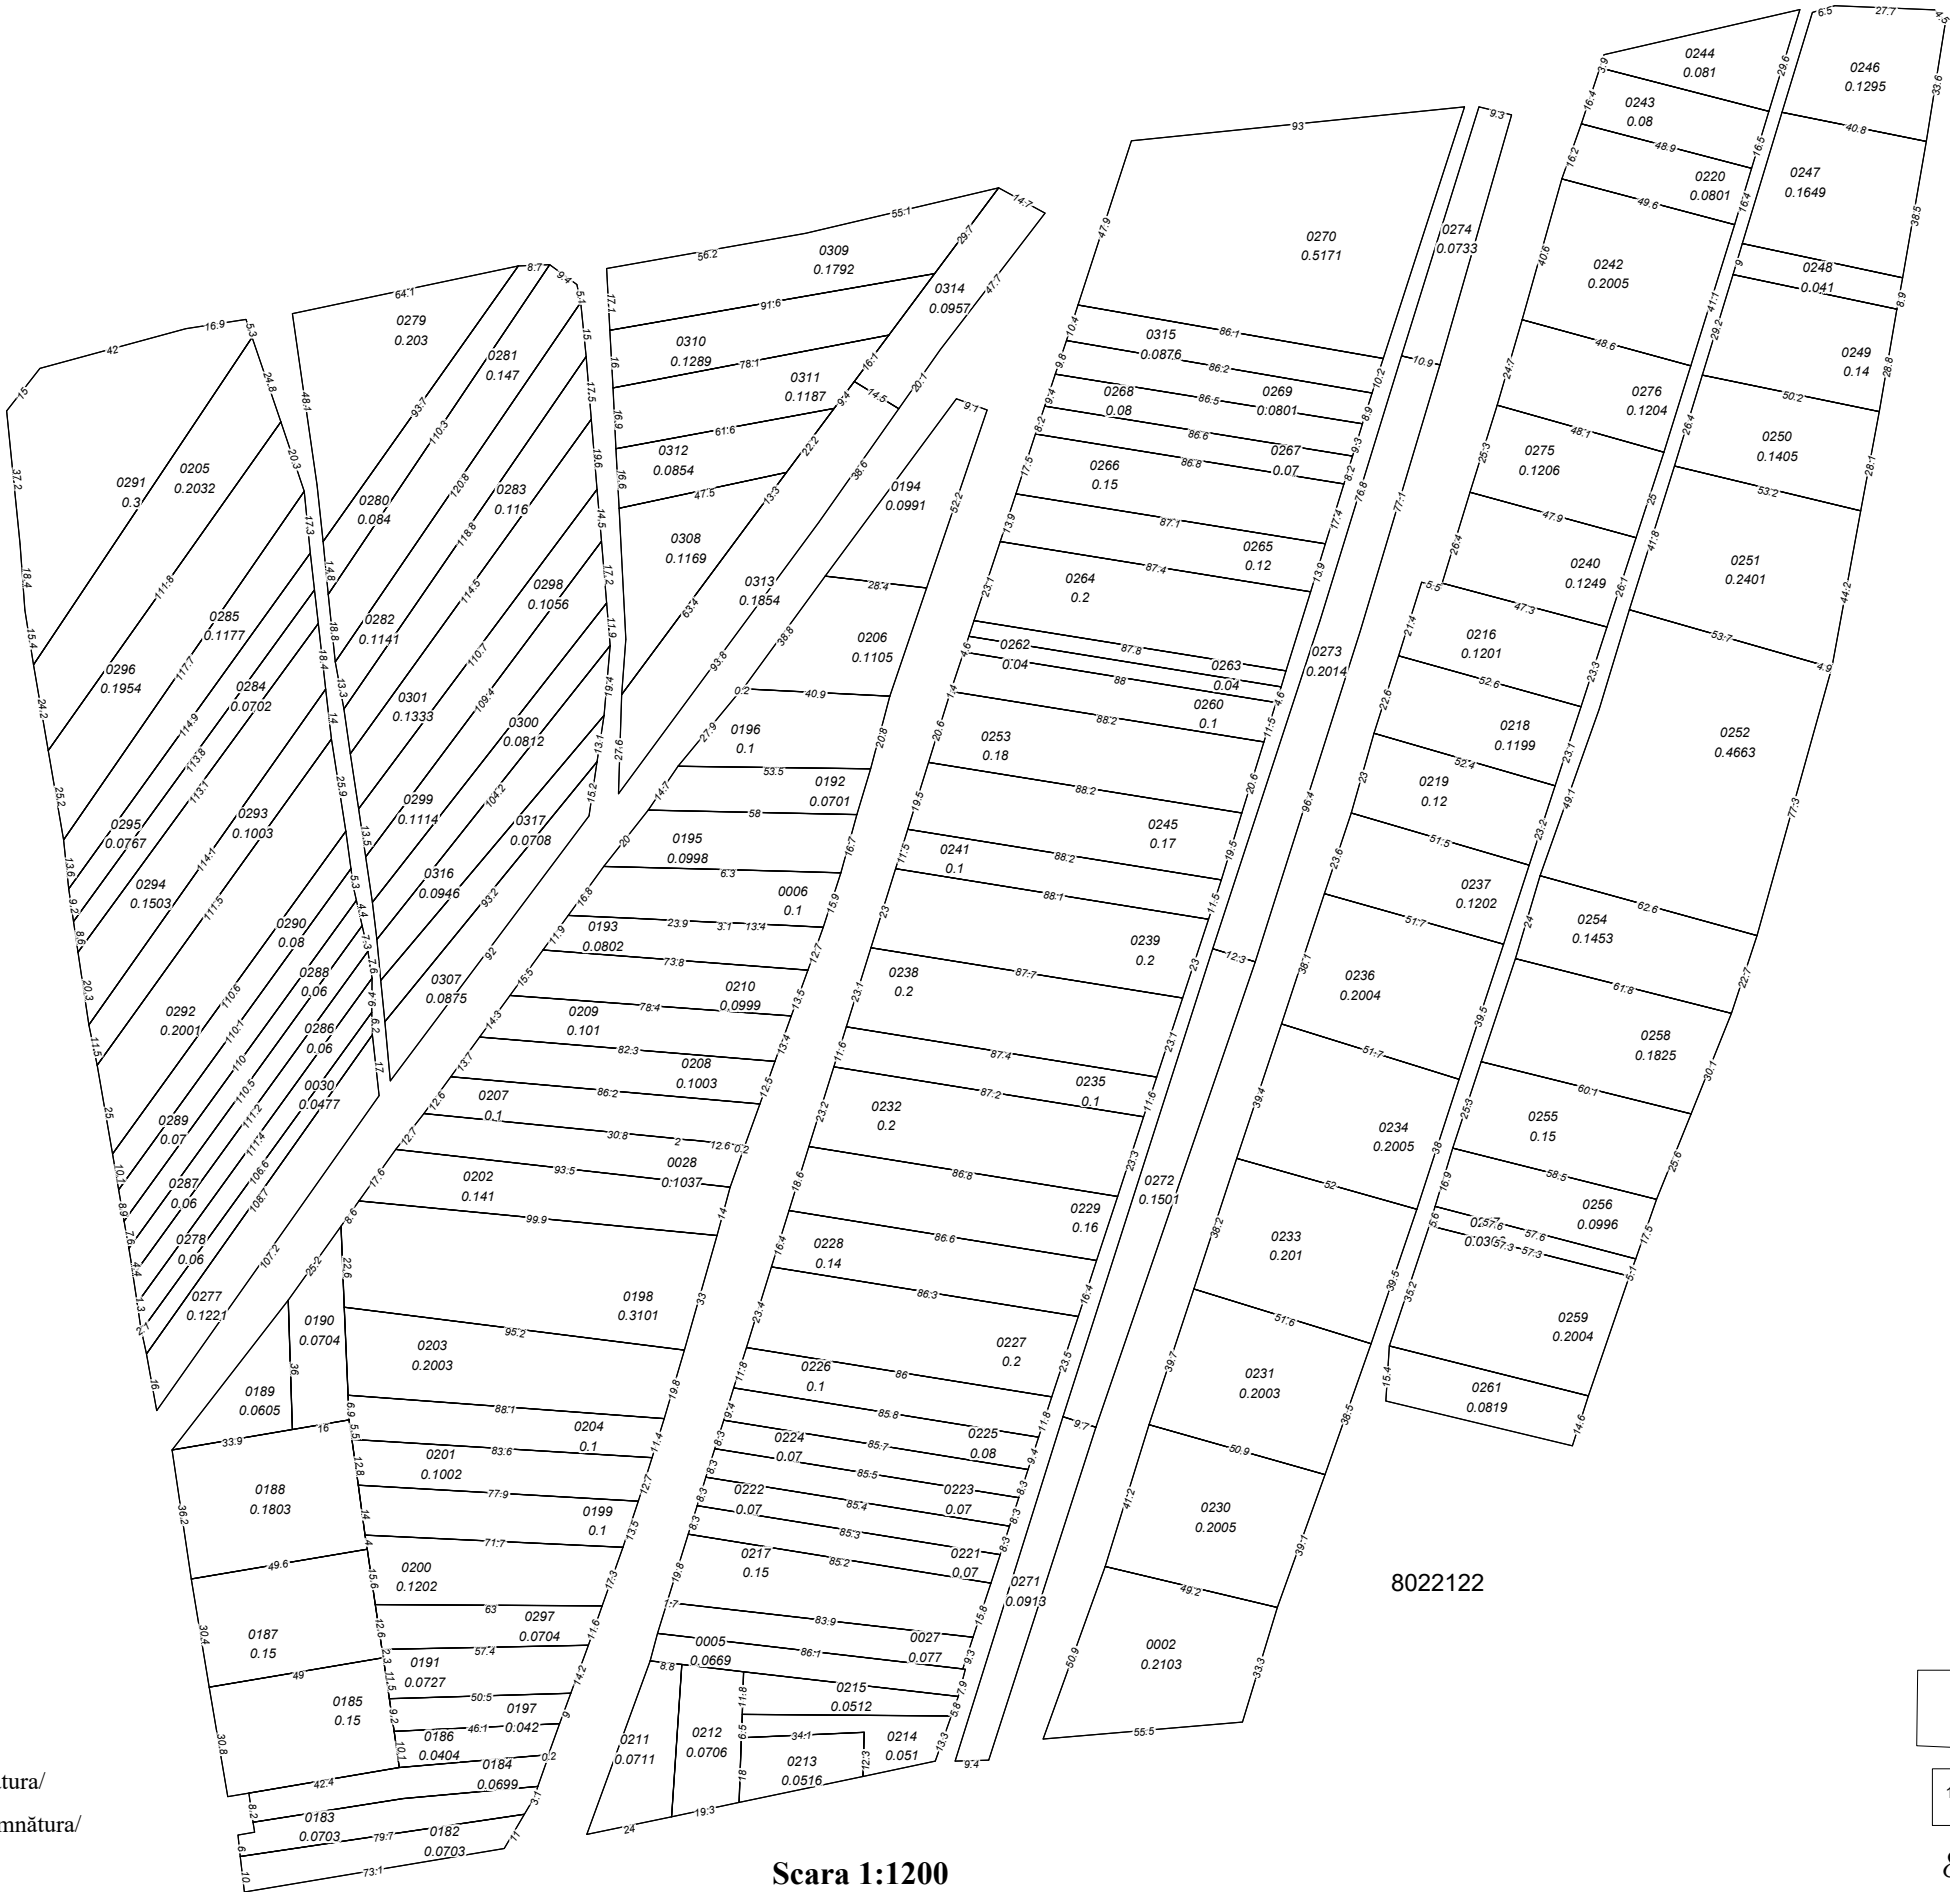

Managerul PÎEF _____/semnătura/
Planul cadastral întocmit de _____/semnătura/
Data tipăririi: 16.01.2024

Scara 1:1200

SEMNE CONVENȚIONALE

082	- numărul cadastral al parcelei
12	- numărul poștal
8022122	- codul cadastral al sectorul