


Sistemul de coordonate MR99

PLANUL GEOMETRIC 8022308

Primăria com. Lozova

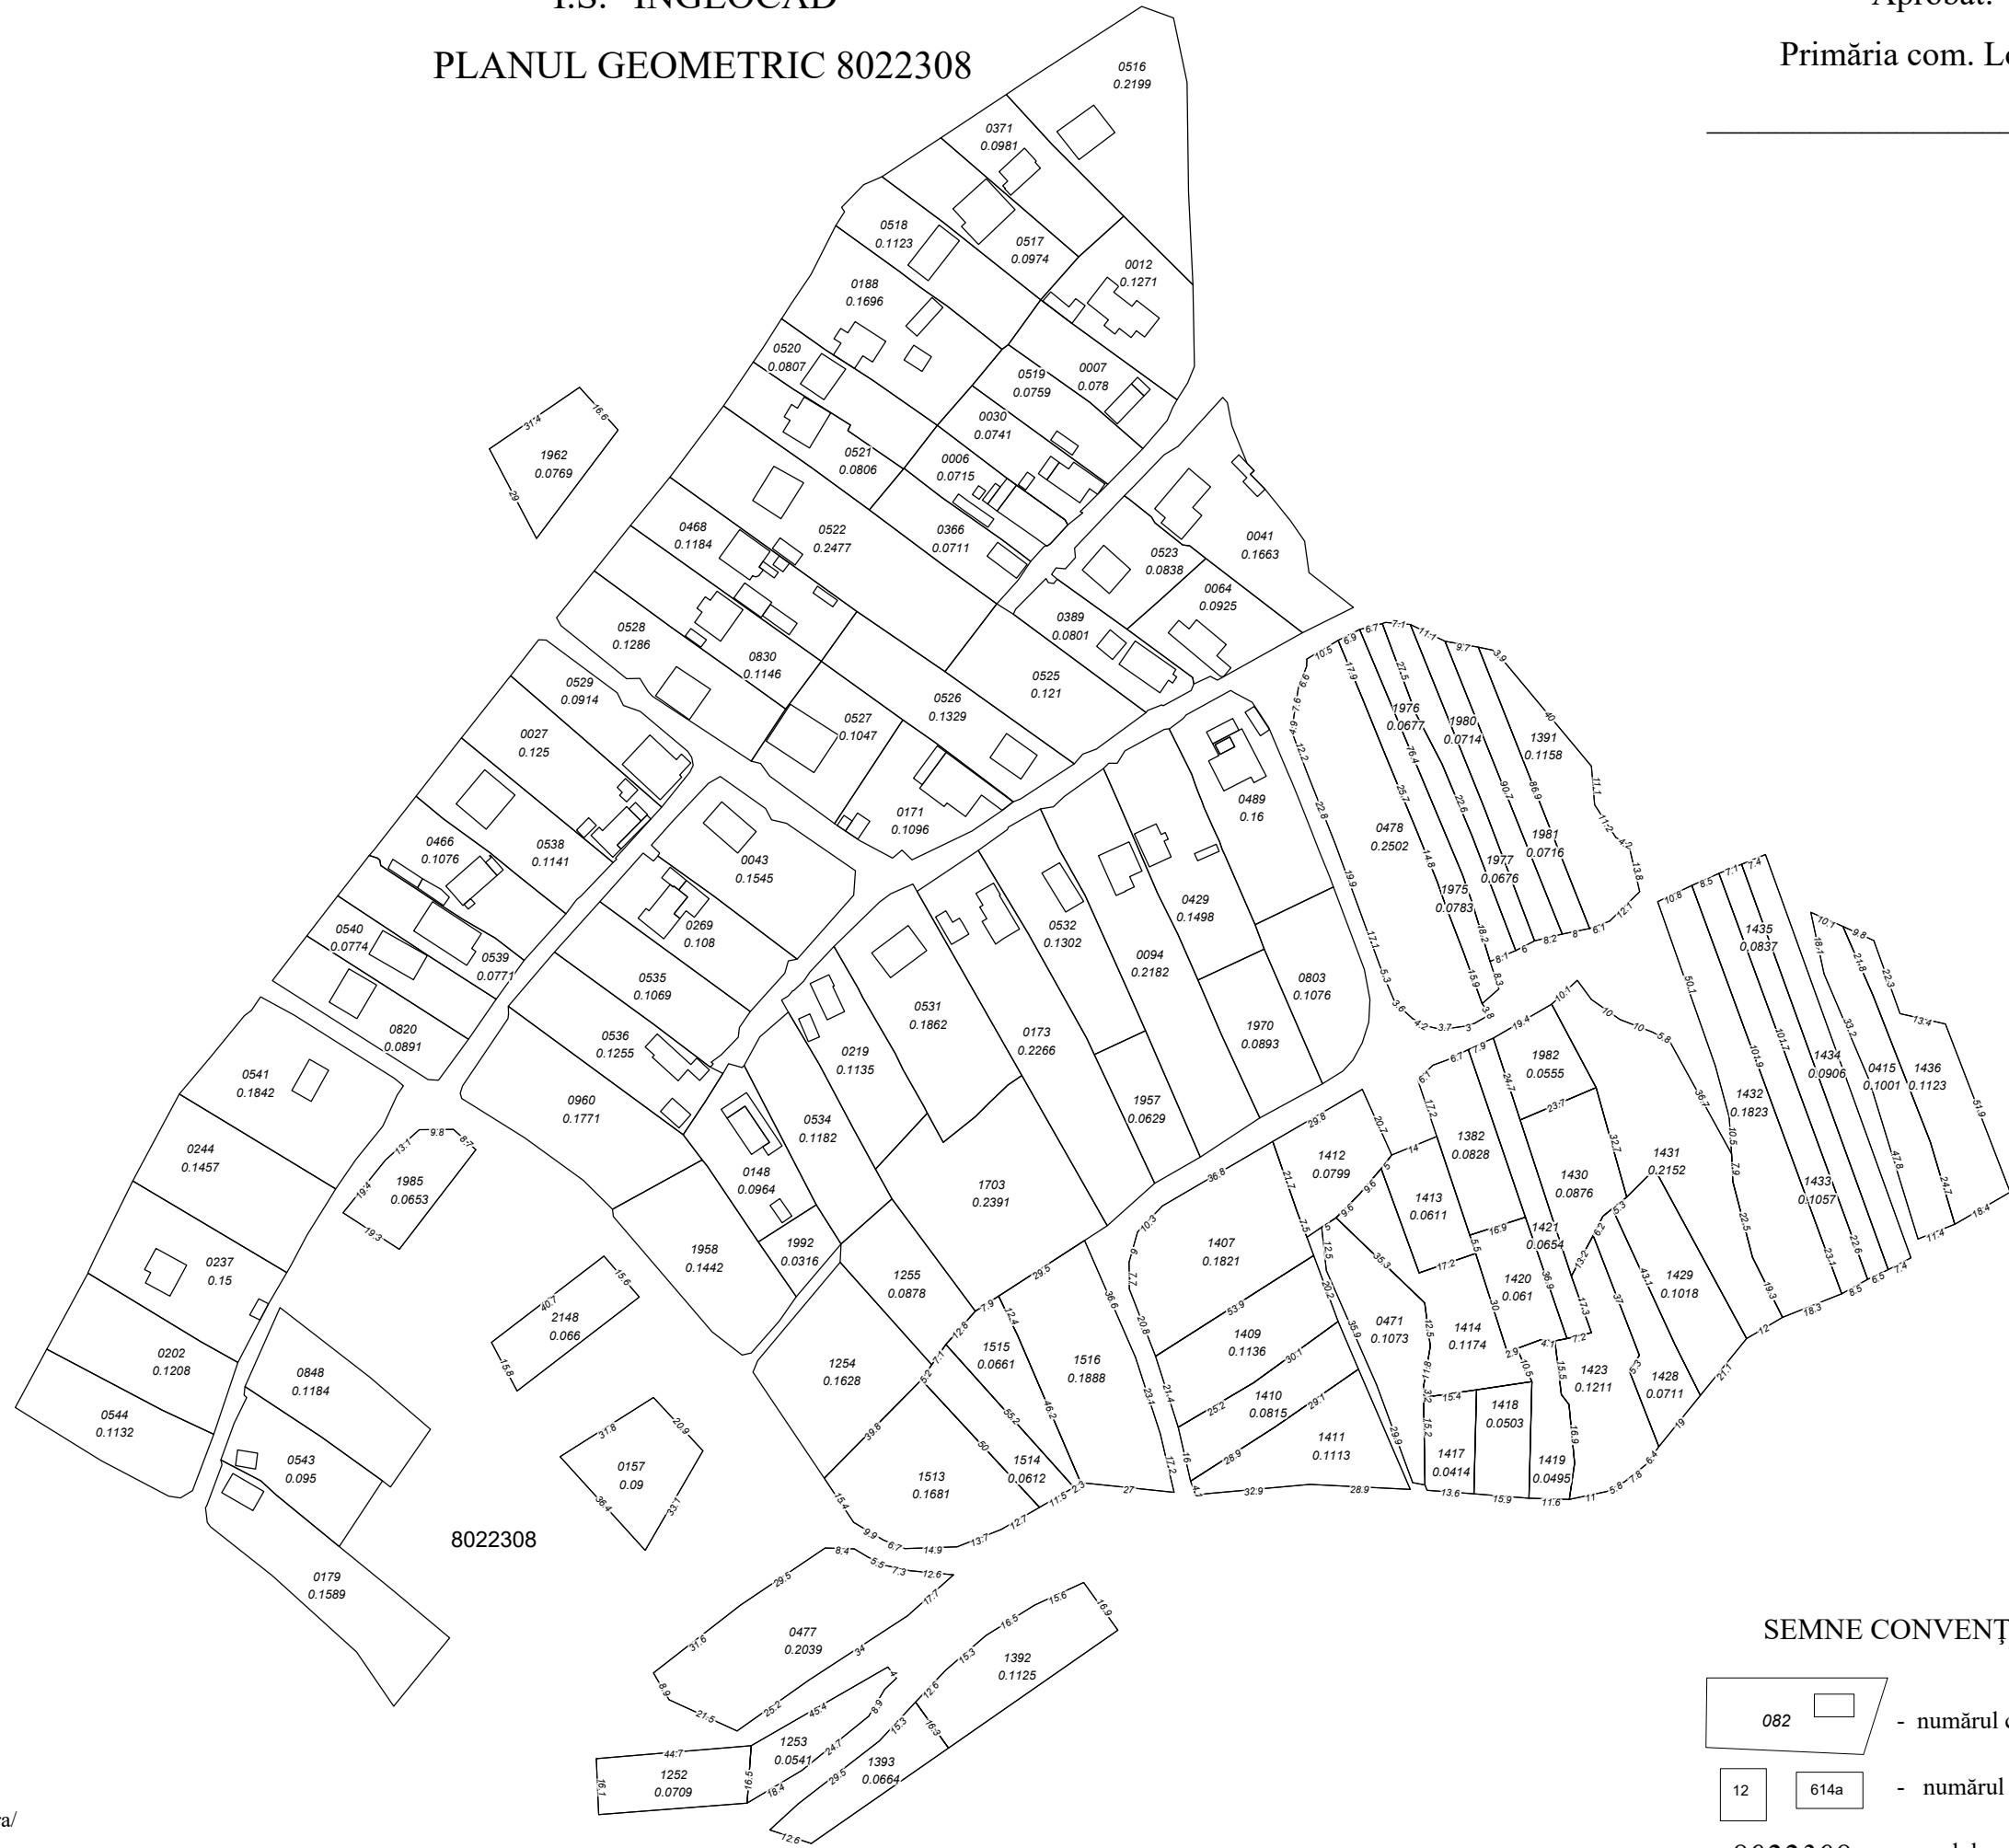

Data tipăririi: 16.01.2024

Scara 1:2000

SEMNE CONVENȚIONALE

082 - numărul cadastral al parcelei

2 614a - numărul poștal

8022308 - codul cadastral al sectorul