


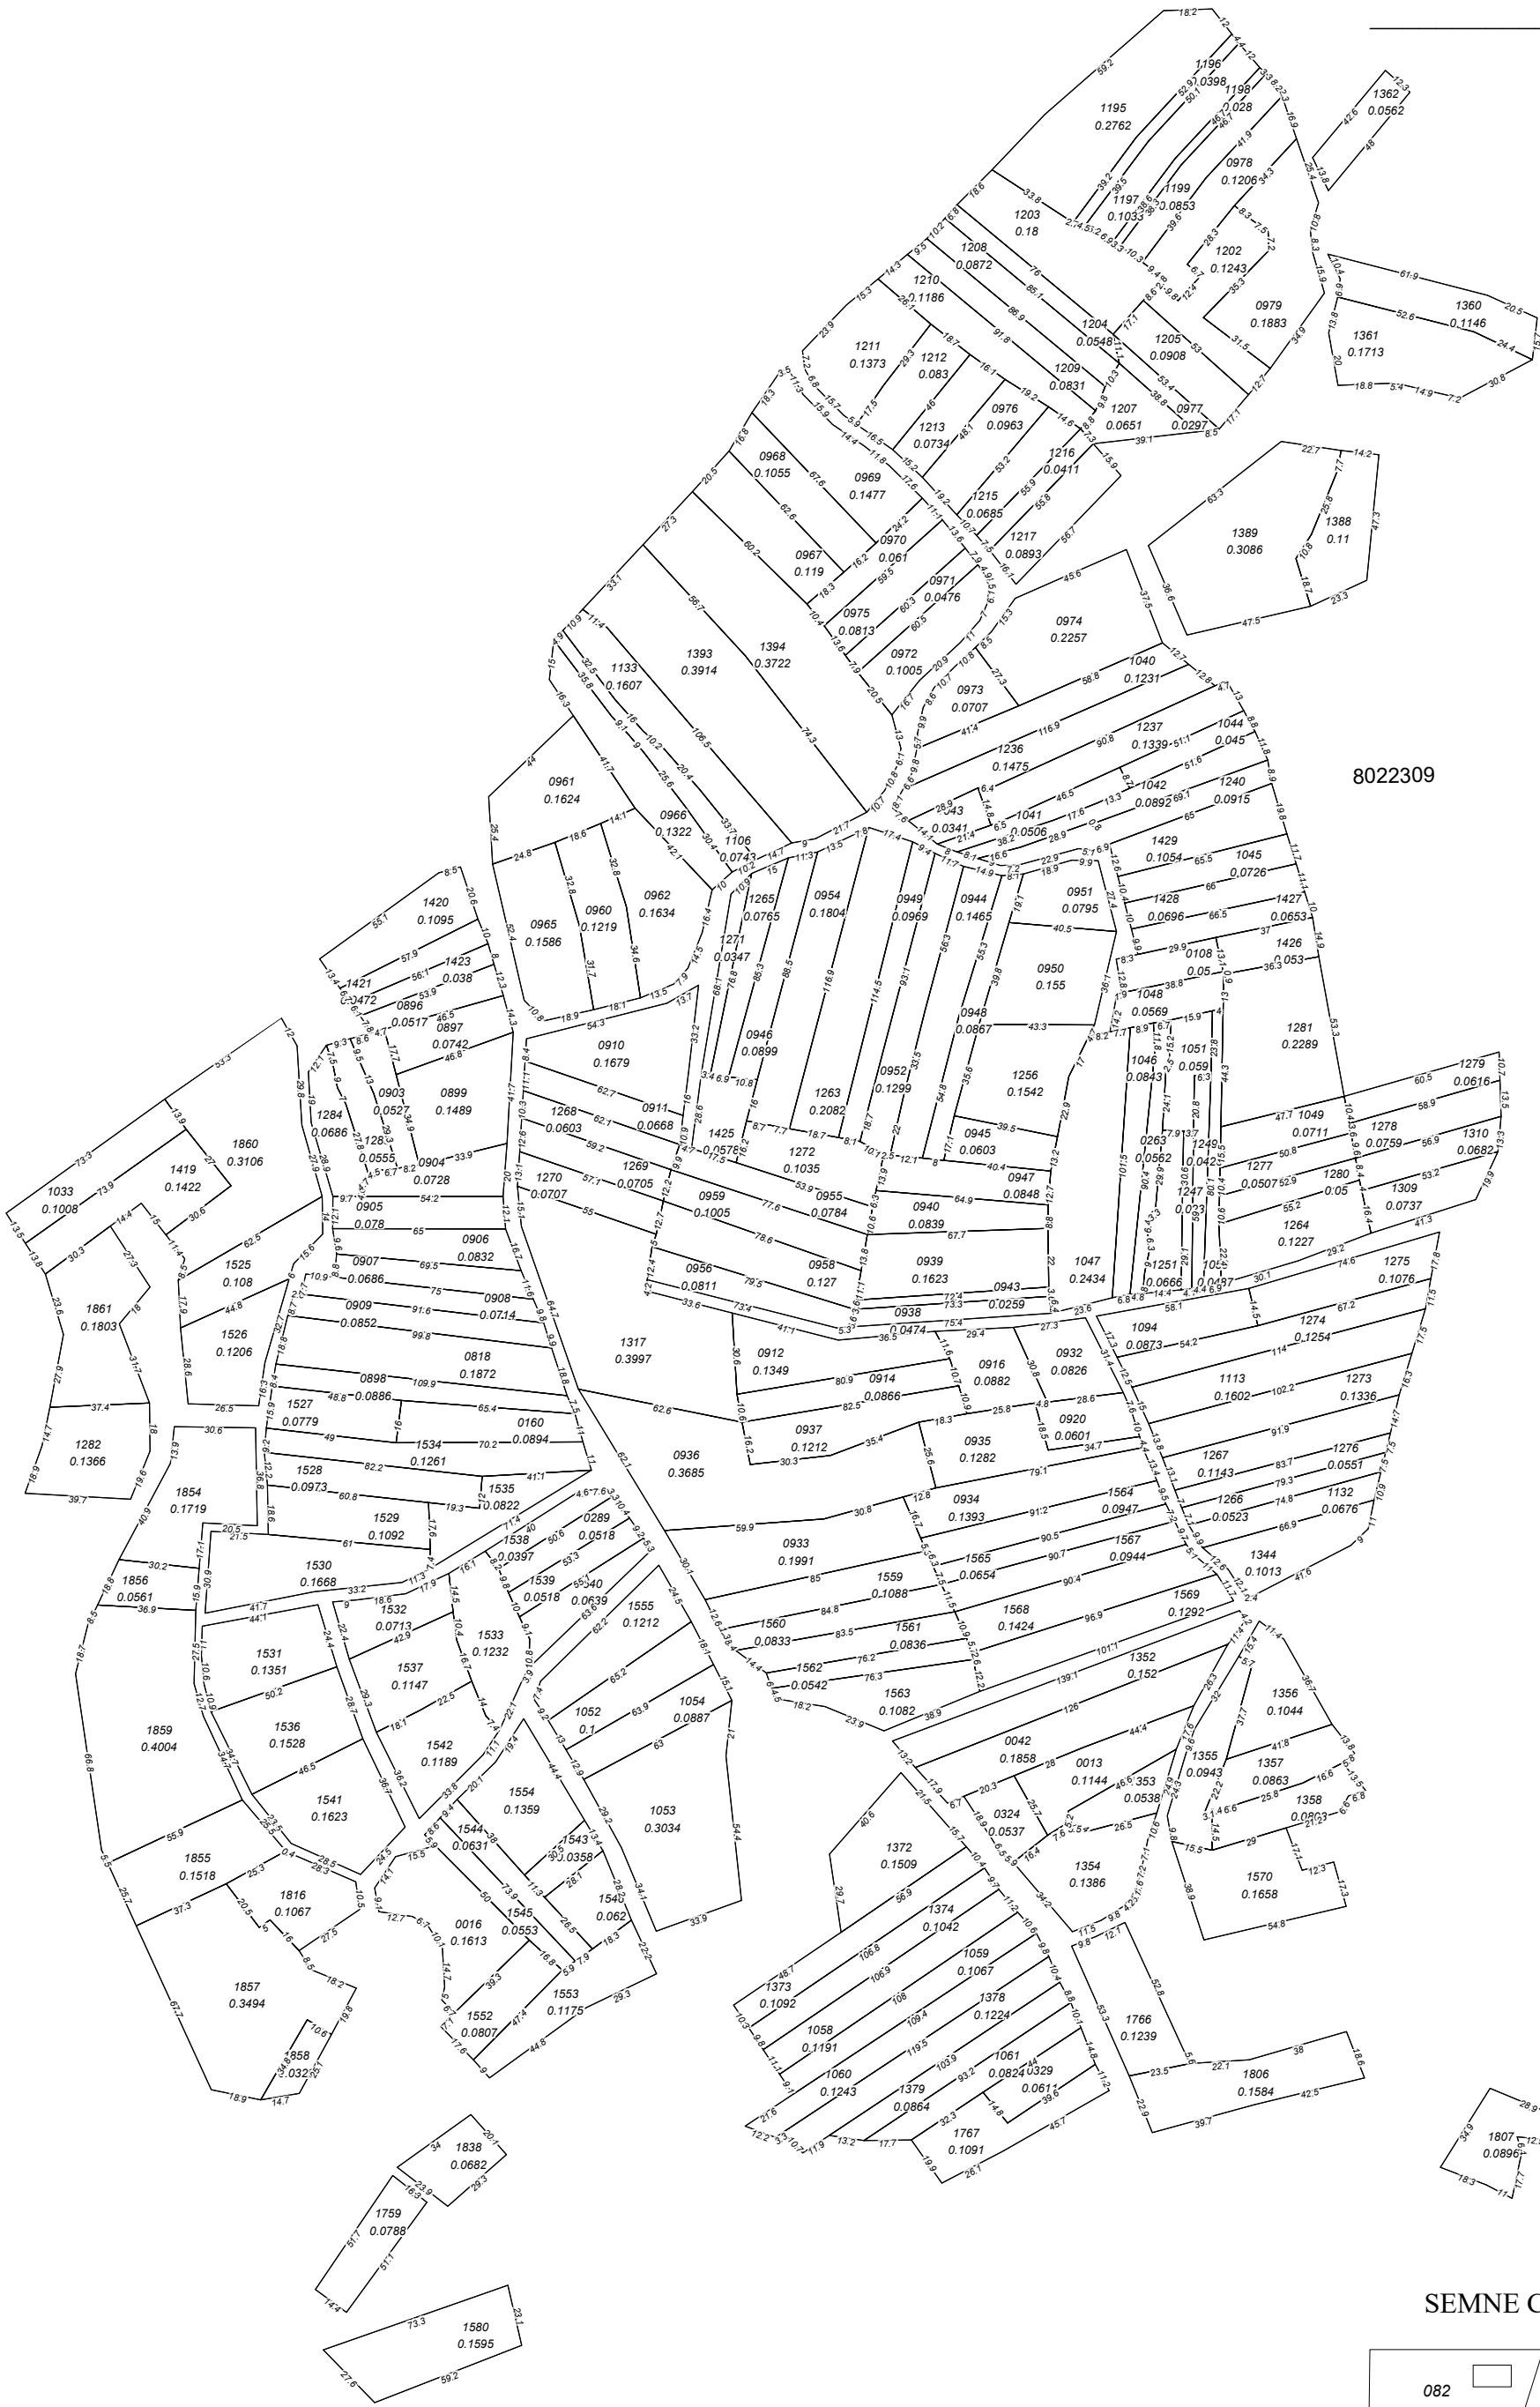

SEMNE CONVENȚIONALE

- 082 - numărul cadastral al parcelei
- 12 614a - numărul poștal
- 8022309 - codul cadastral al sectorul

Managerul PÎEF _____/semnătura/
Planul cadastral întocmit de _____/semnătura/
Data tipăririi: 16.01.2024

Scara 1:2000