


Raionul Strășeni
com. Lozova
Sistemul de coordonate MR99

Î.S. "INGEOCAD"
PLANUL GEOMETRIC 8022309

Aprobat:
Primăria com. Lozova

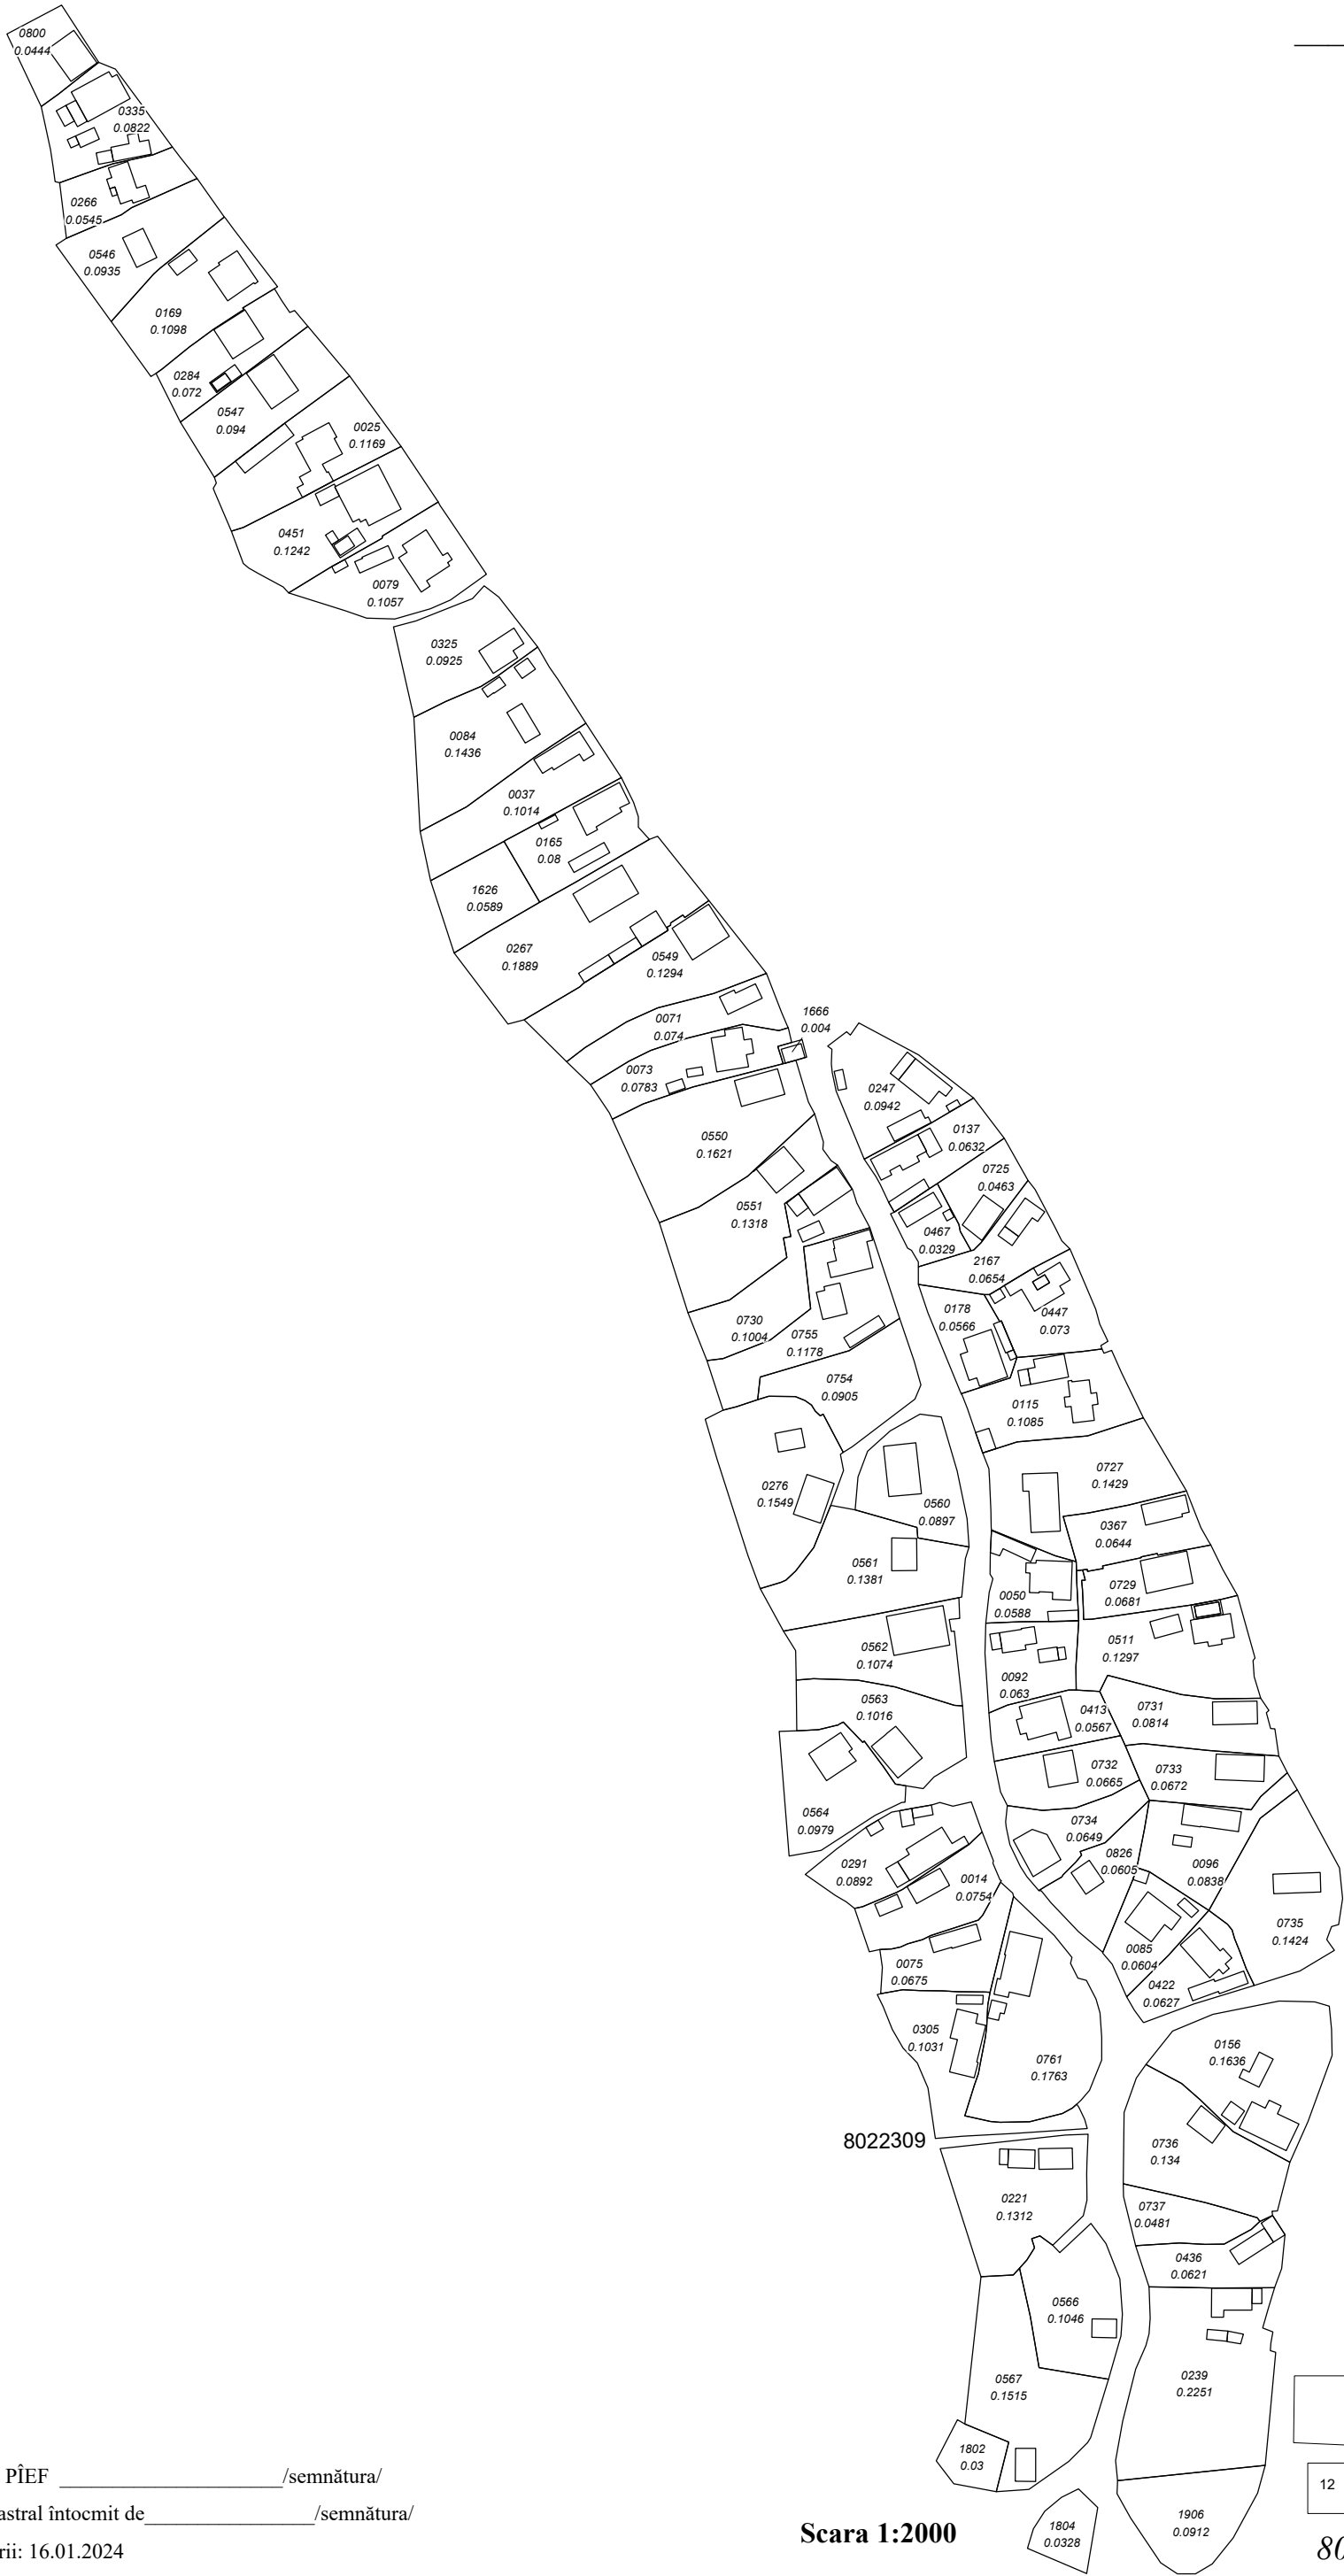

Managerul PÎEF _____/semnătura/
Planul cadastral întocmit de _____/semnătura/
Data tipăririi: 16.01.2024

Scara 1:2000

SEMNE CONVENȚIONALE

082

- numărul cadastral al parcelei

12

614a

- numărul poștal

8022309

- codul cadastral al sectorul