


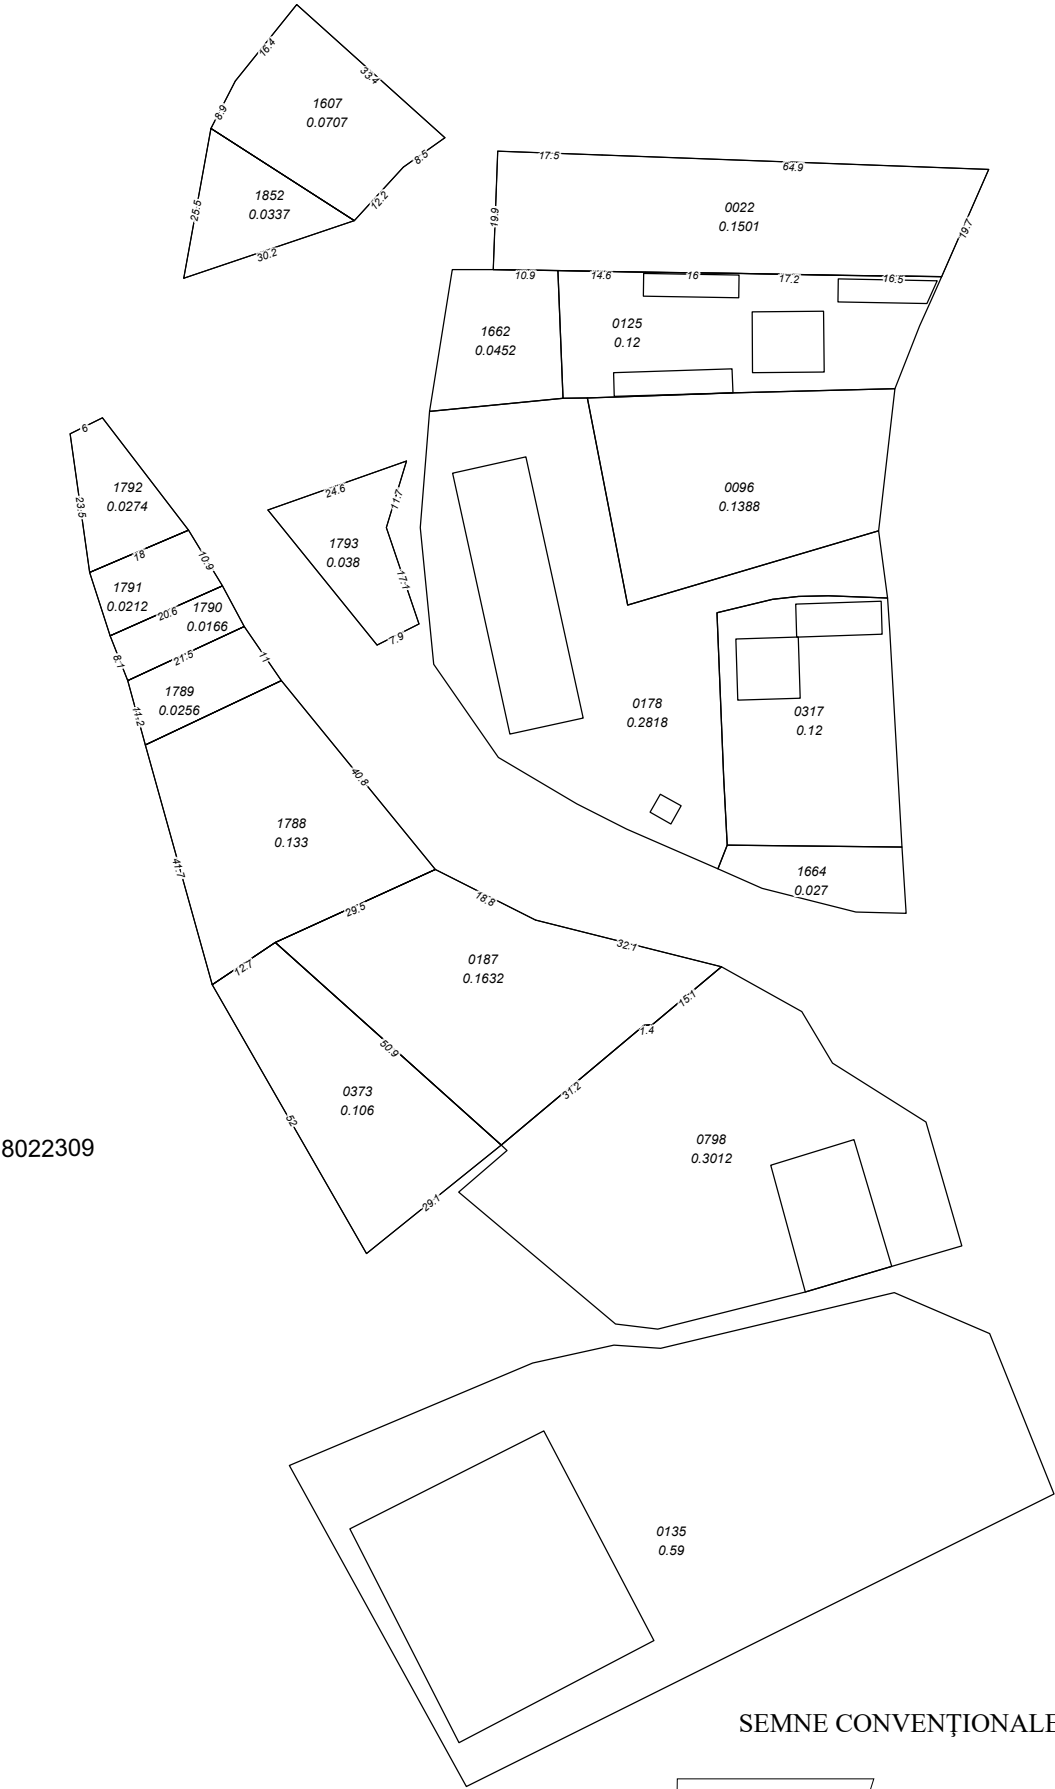

SEMNE CONVENȚIONALE

082 - numărul cadastral al parcelei

12 614a - numărul poștal

8022309 - codul cadastral al sectorul

Managerul PÎEF _____/semnătura/
Planul cadastral întocmit de _____/semnătura/
Data tipăririi: 16.01.2024

Scara 1:1300