



PLANUL GEOMETRIC 8022203, 8022310

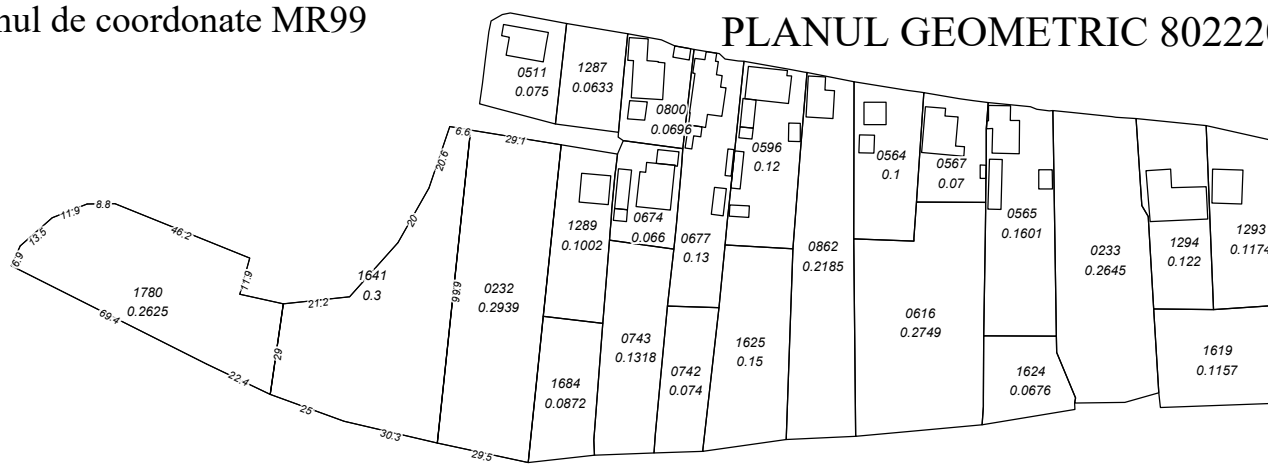

8022310

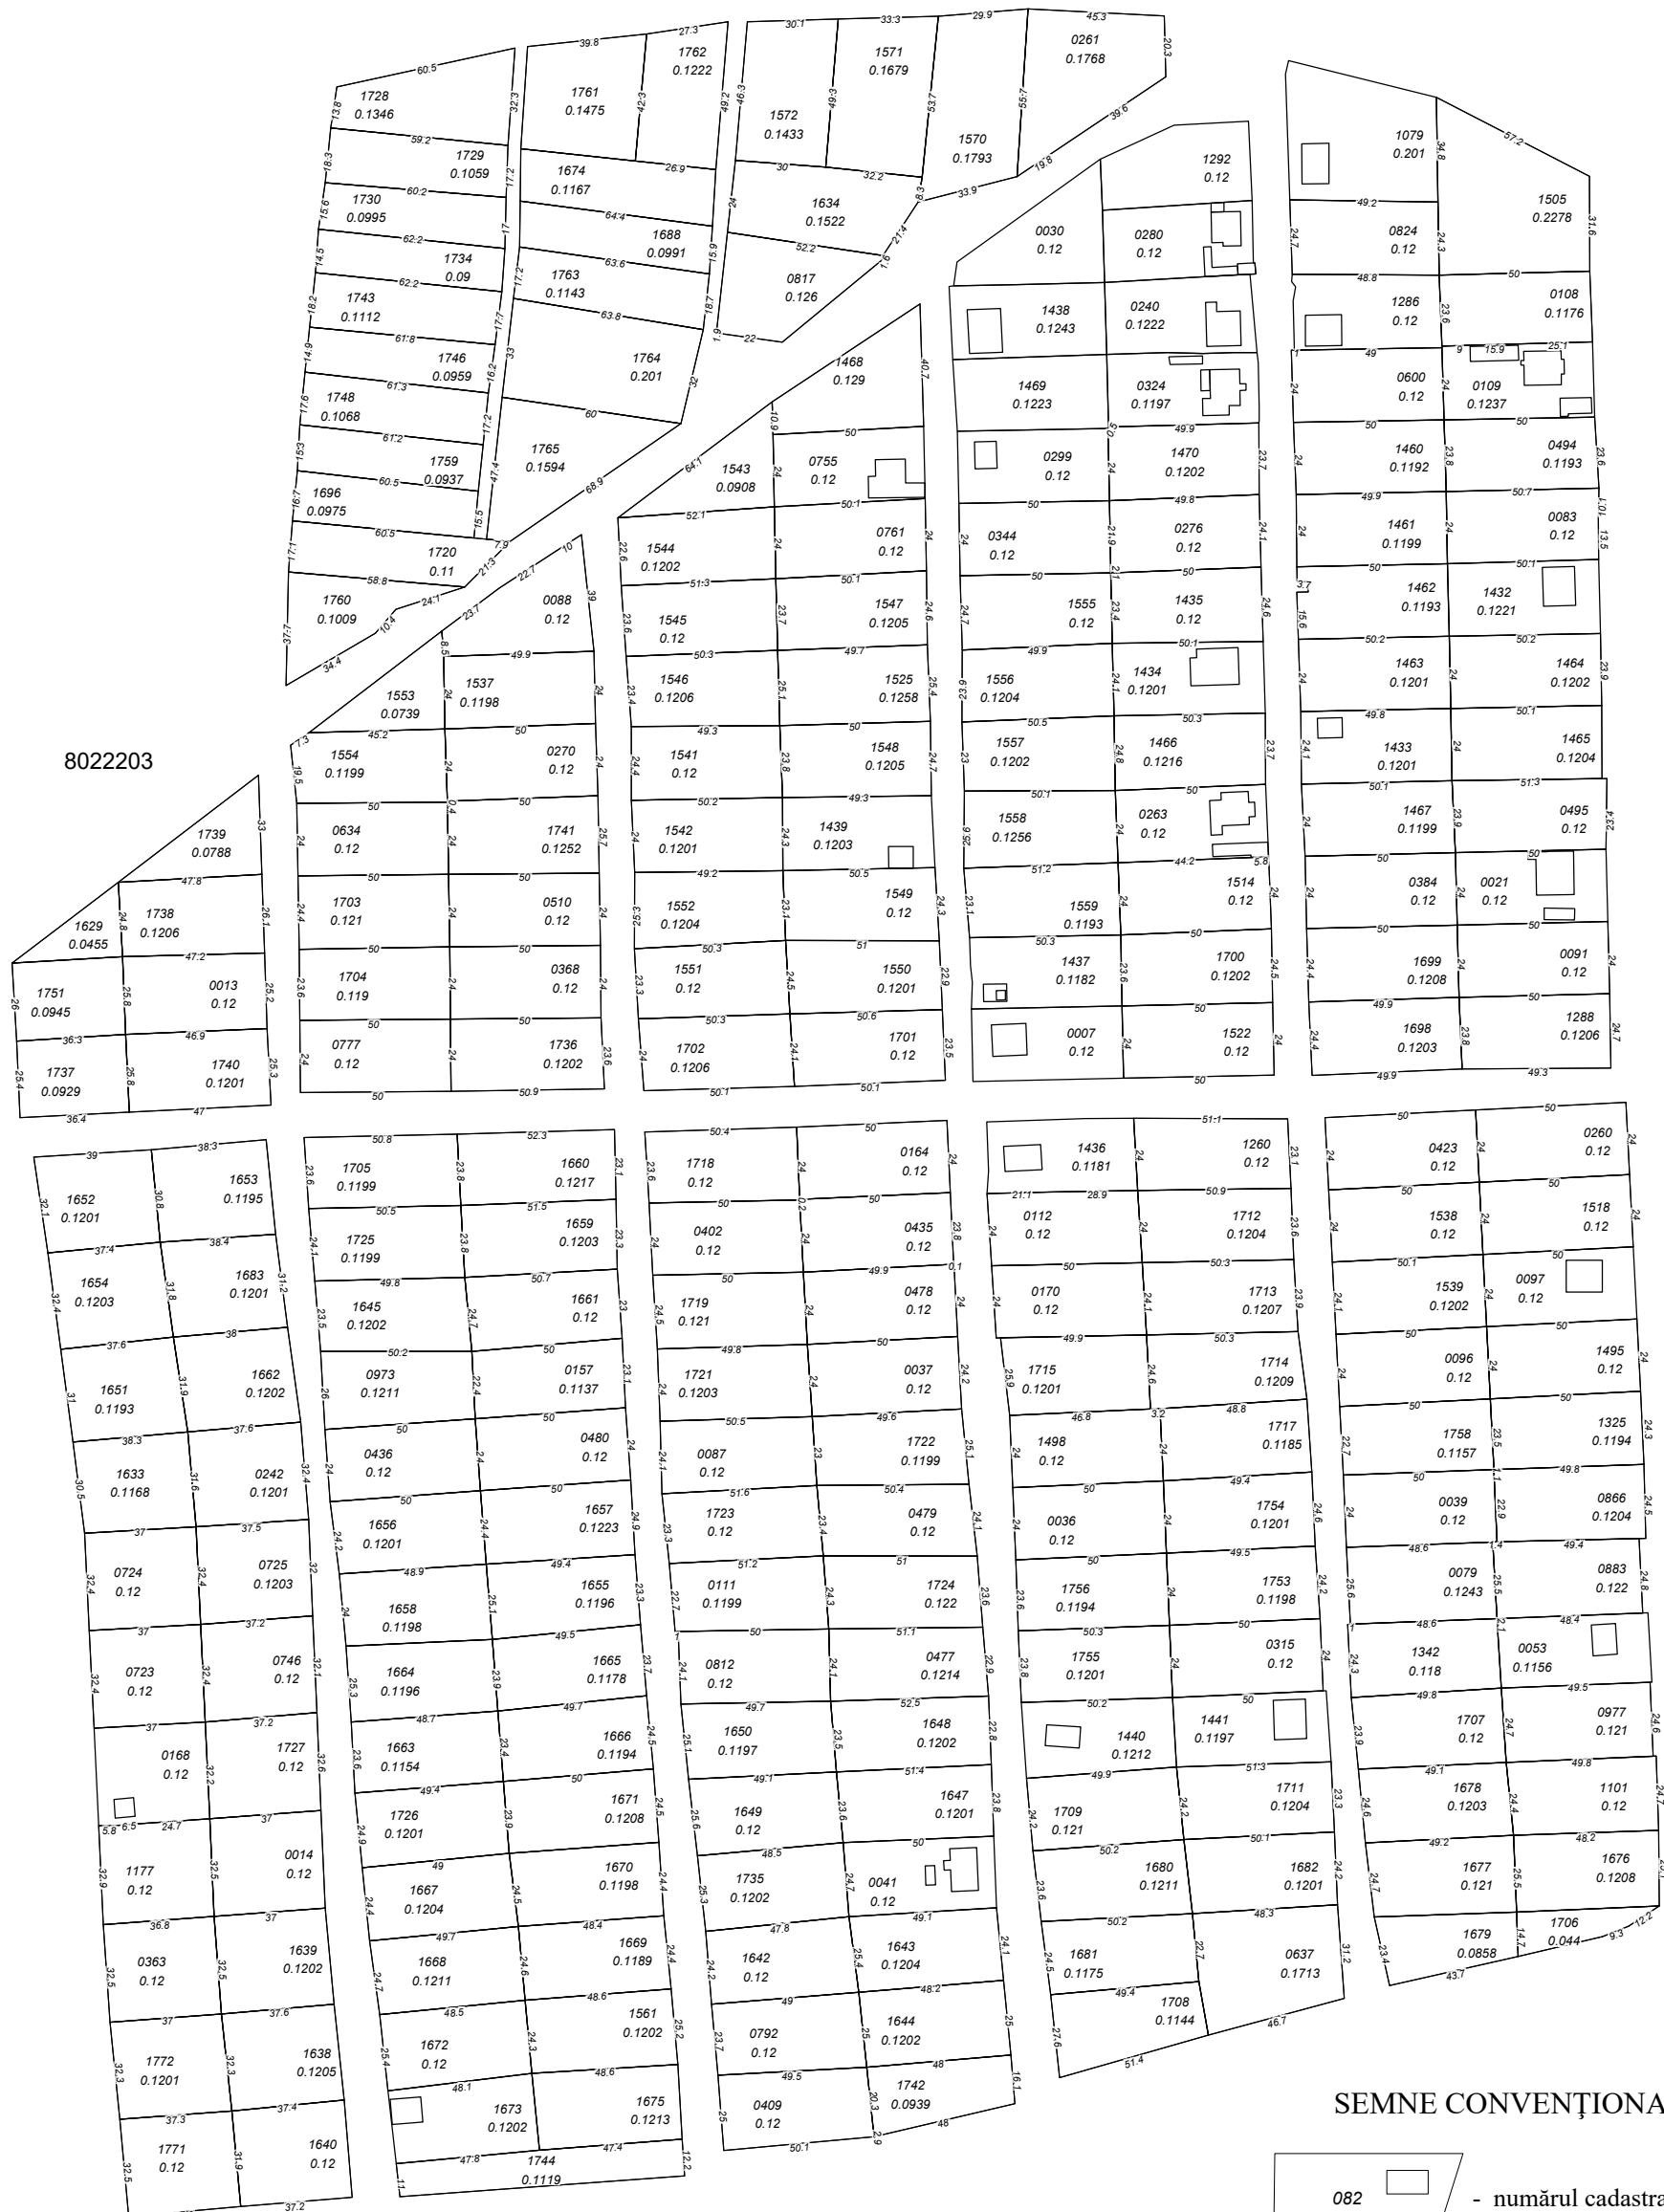

SEMNE CONVENȚIONALE

Managerul PÎEF /semnătura/

Planul cadastral întocmit de _____ /semnătura/

Data tipăririi: 16.01.2024

Scara 1:2000

082 - numărul cadastral al parcelei

12 614a - numărul poștal

12

614a

- numărul postal

8022310 - codul cadastral al sectorul