


Planul geometric al terenurilor  
corectate din sat. Moara de Piatra  
sectorul cadastral 106

Raionul cadastral 3624

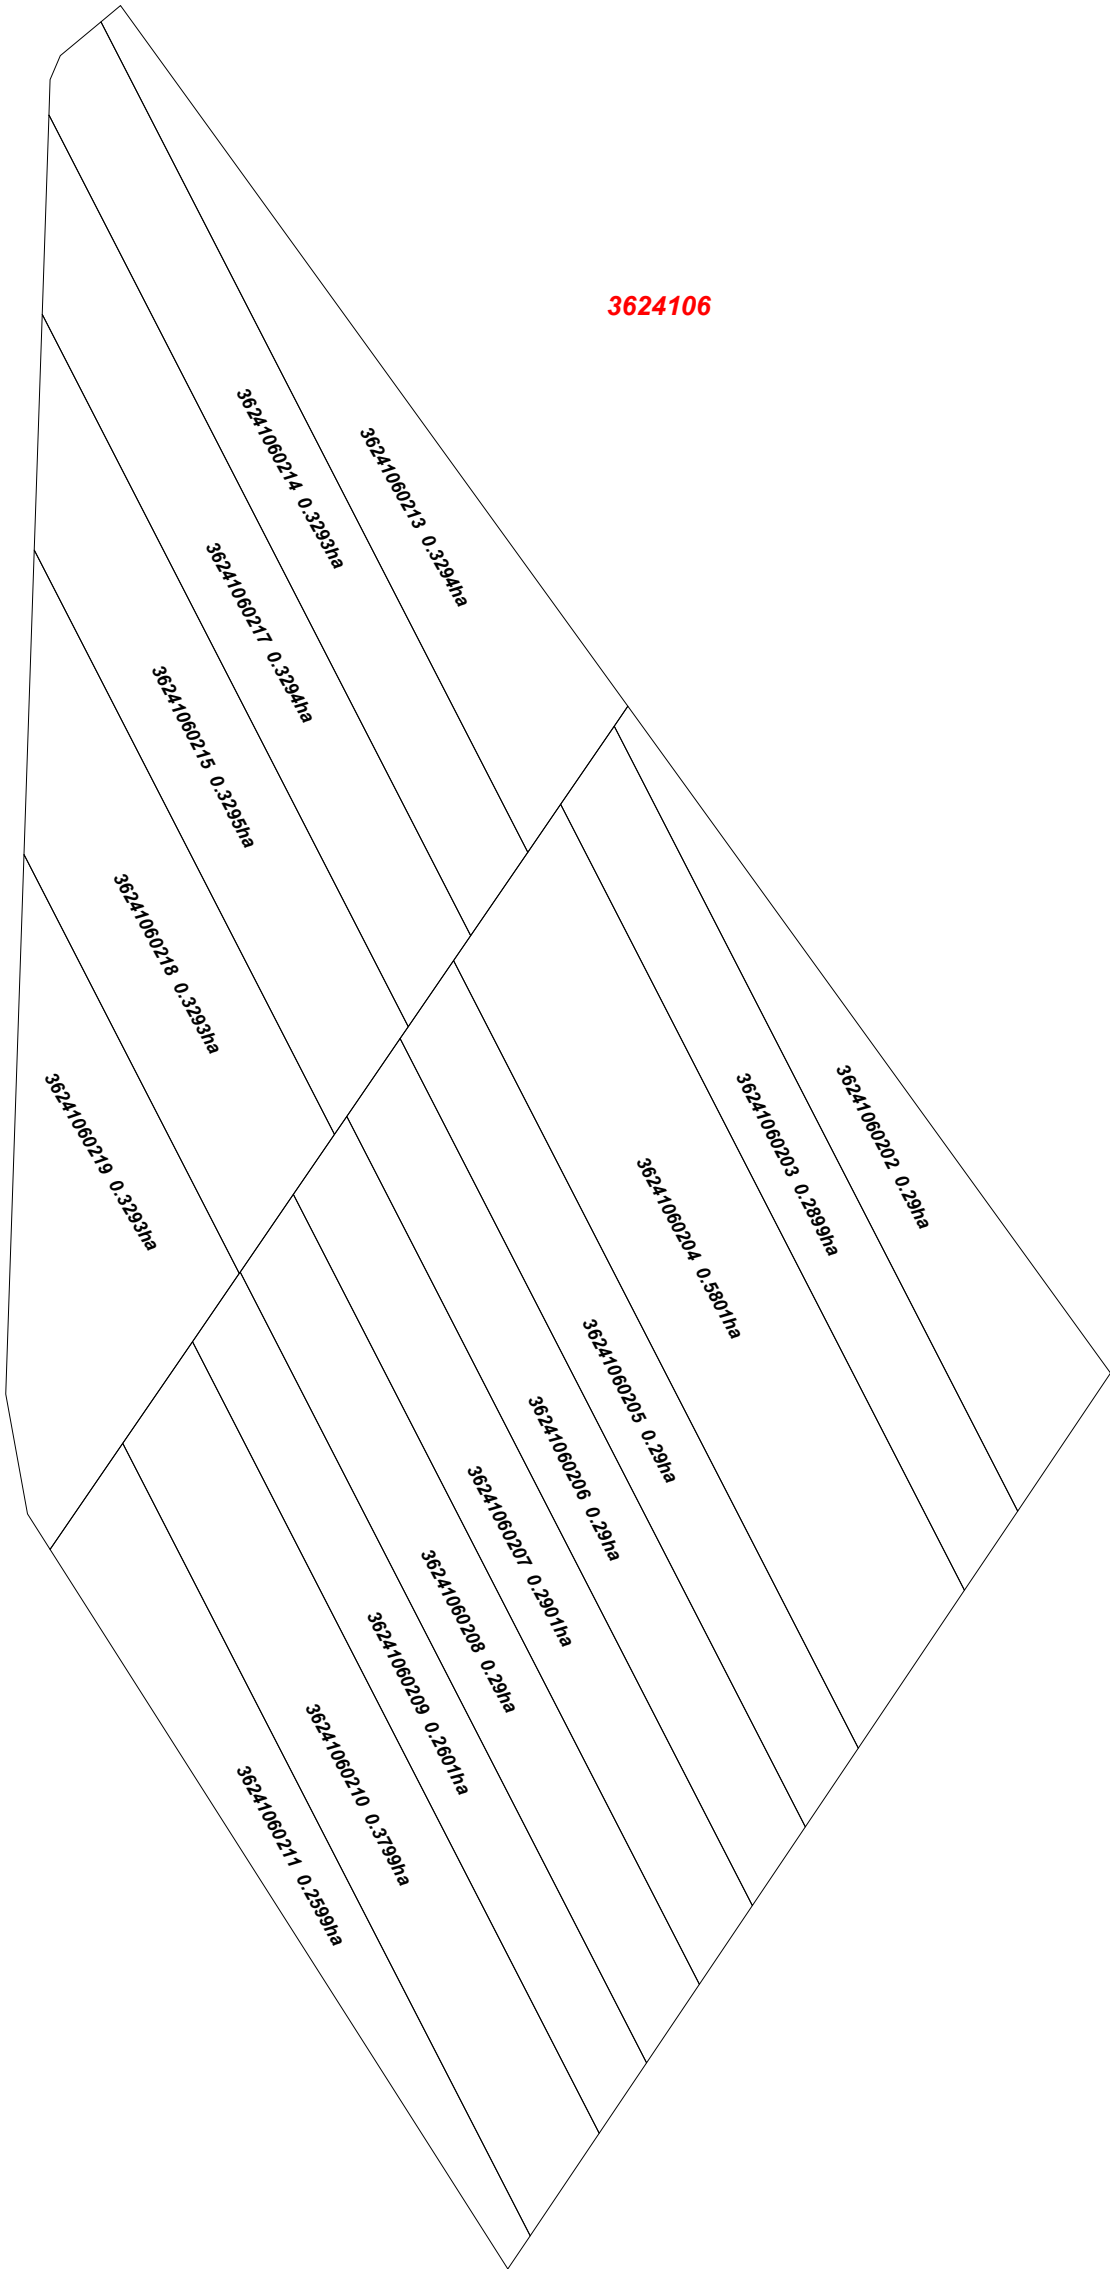

Semne Conventionale

- 36241060219  
0.3293ha

- teren corectat in urma lucrarilor cadastrale de  
corectare a erorilor
- 3624106

- HCSectoare

Scara 1:1500