


Planul geometric al terenurilor
corectate din sat. Moara de Piatra
sectorul cadastral 204

Raionul cadastral 3624

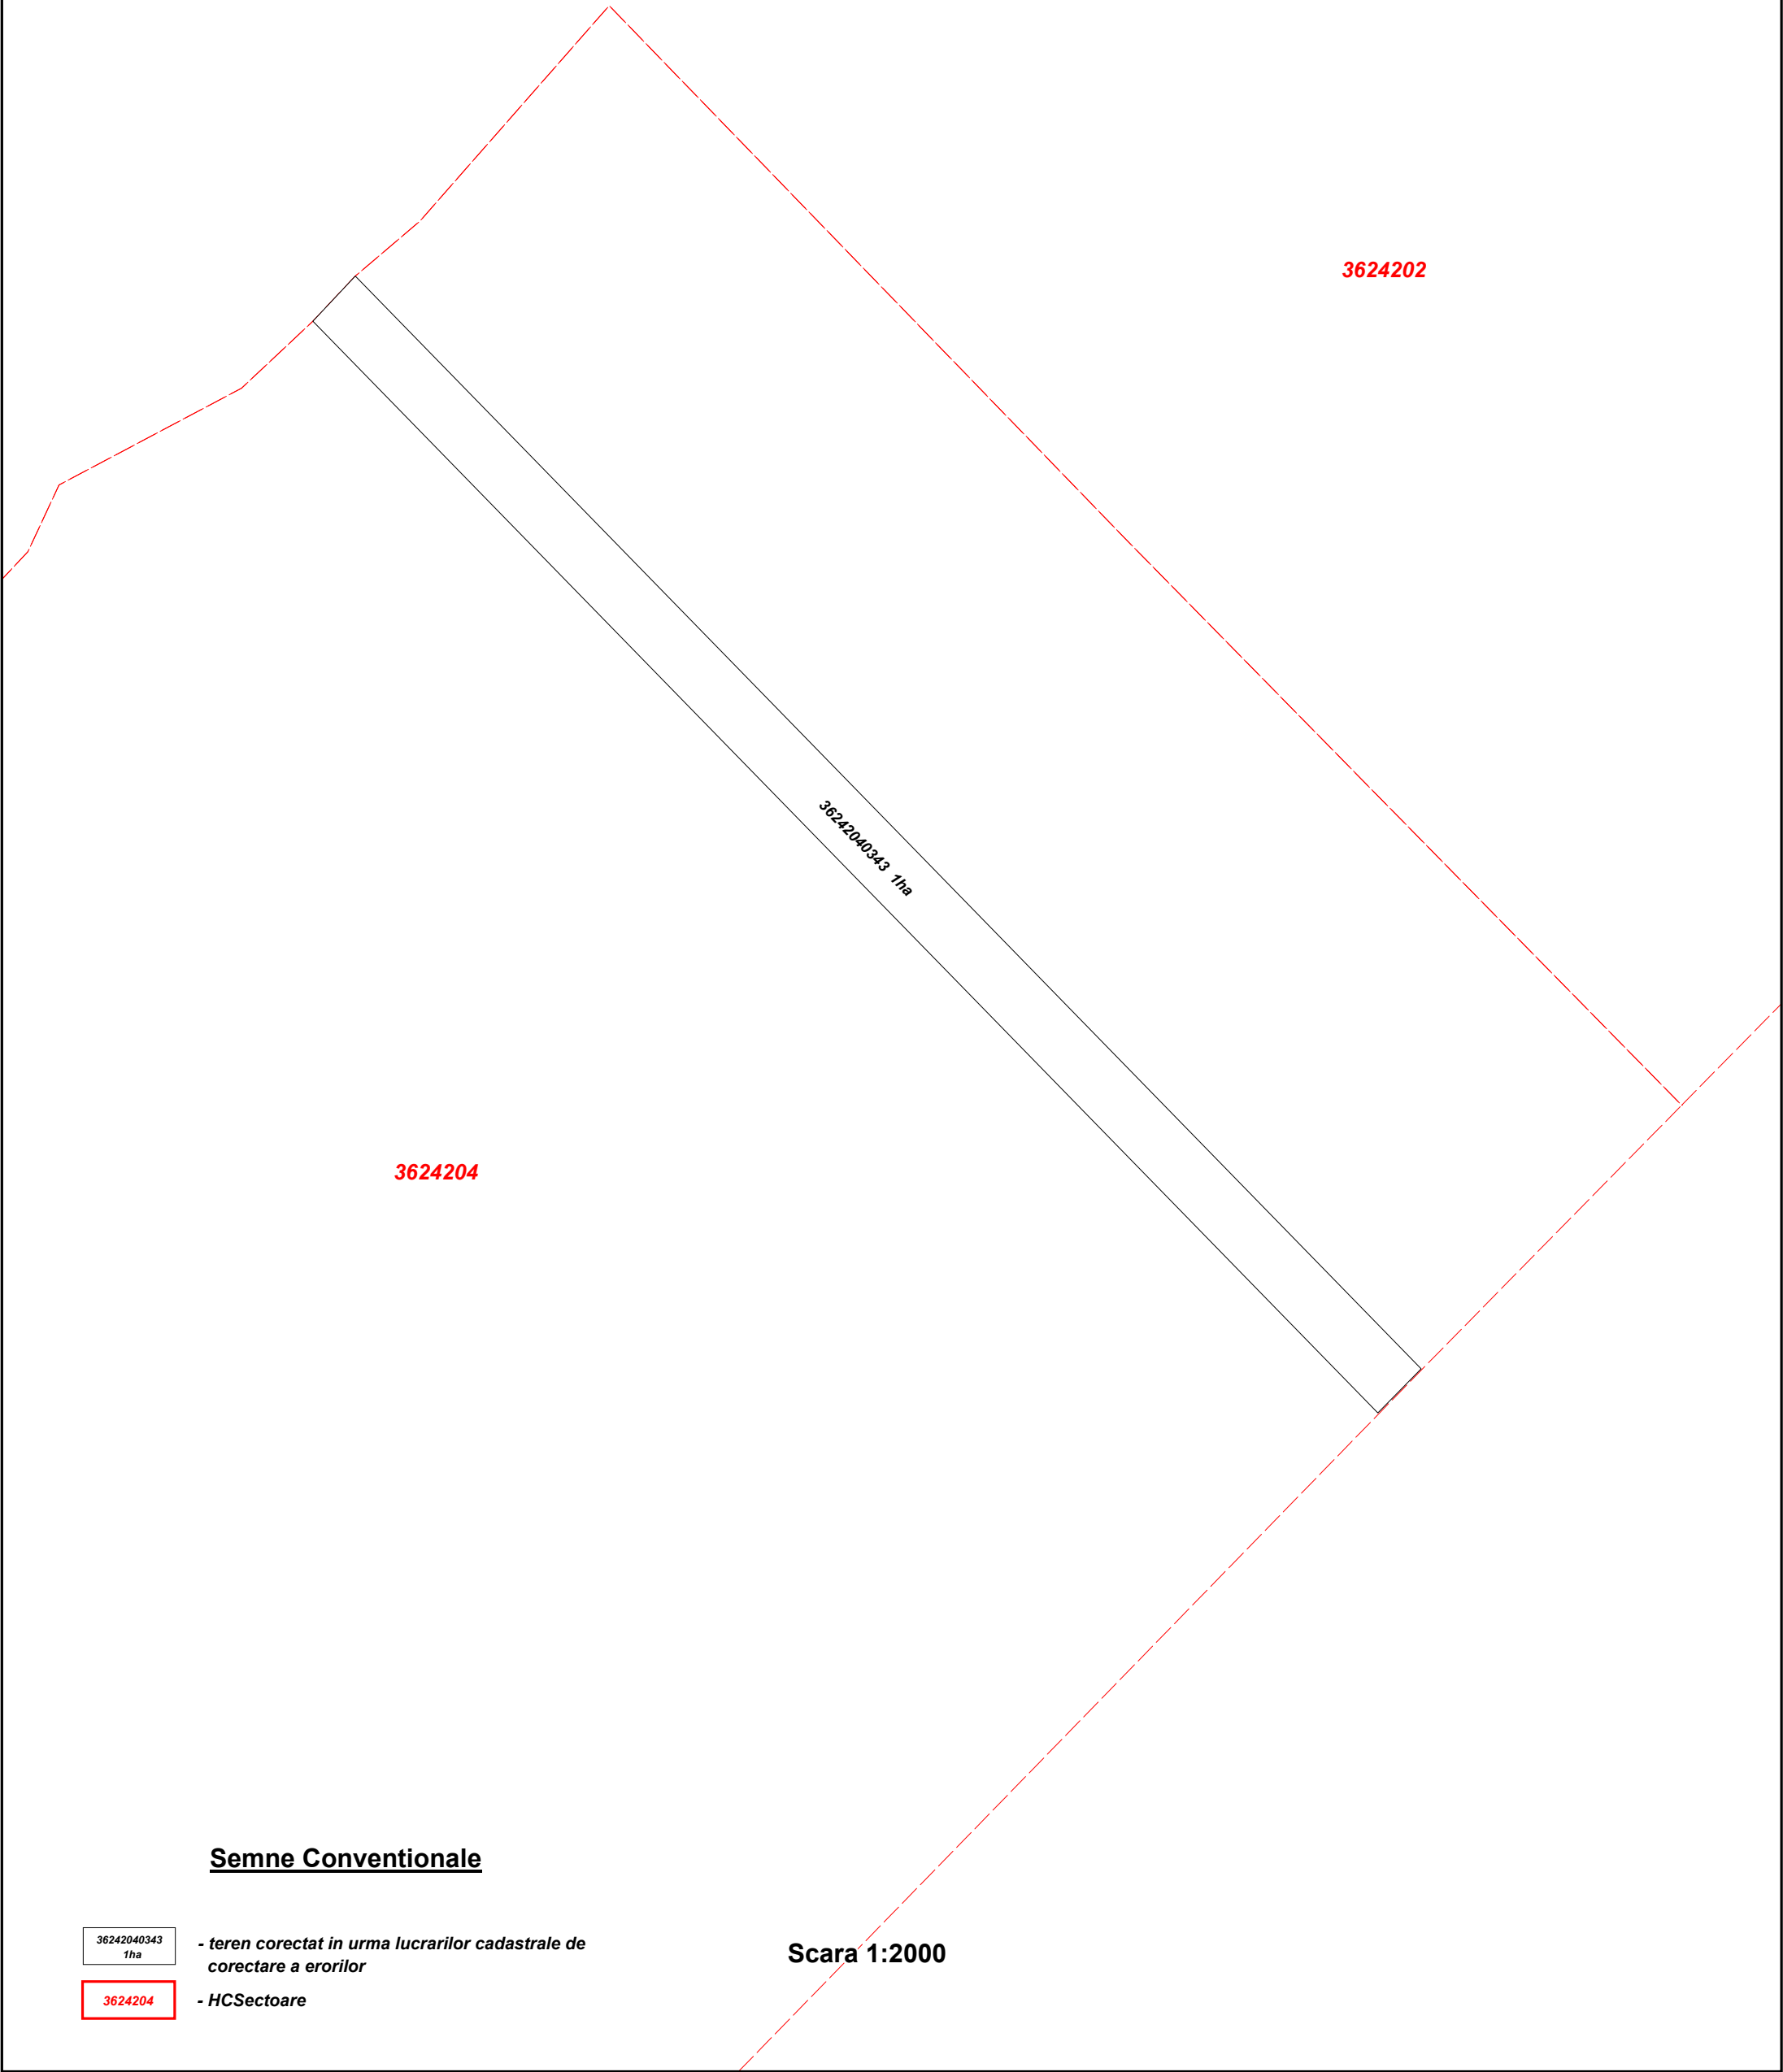

Semne Conventionale

36242040343
1ha

- teren corectat in urma lucrarilor cadastrale de
corectare a erorilor

3624204

- HCSectoare

Scara 1:2000