


Planul cadastral al terenurilor corectate
din extravilanul
com. Pepeni, r-nul Sîngerei

Raionul cadastral **7460**

Sector cadastral **132**

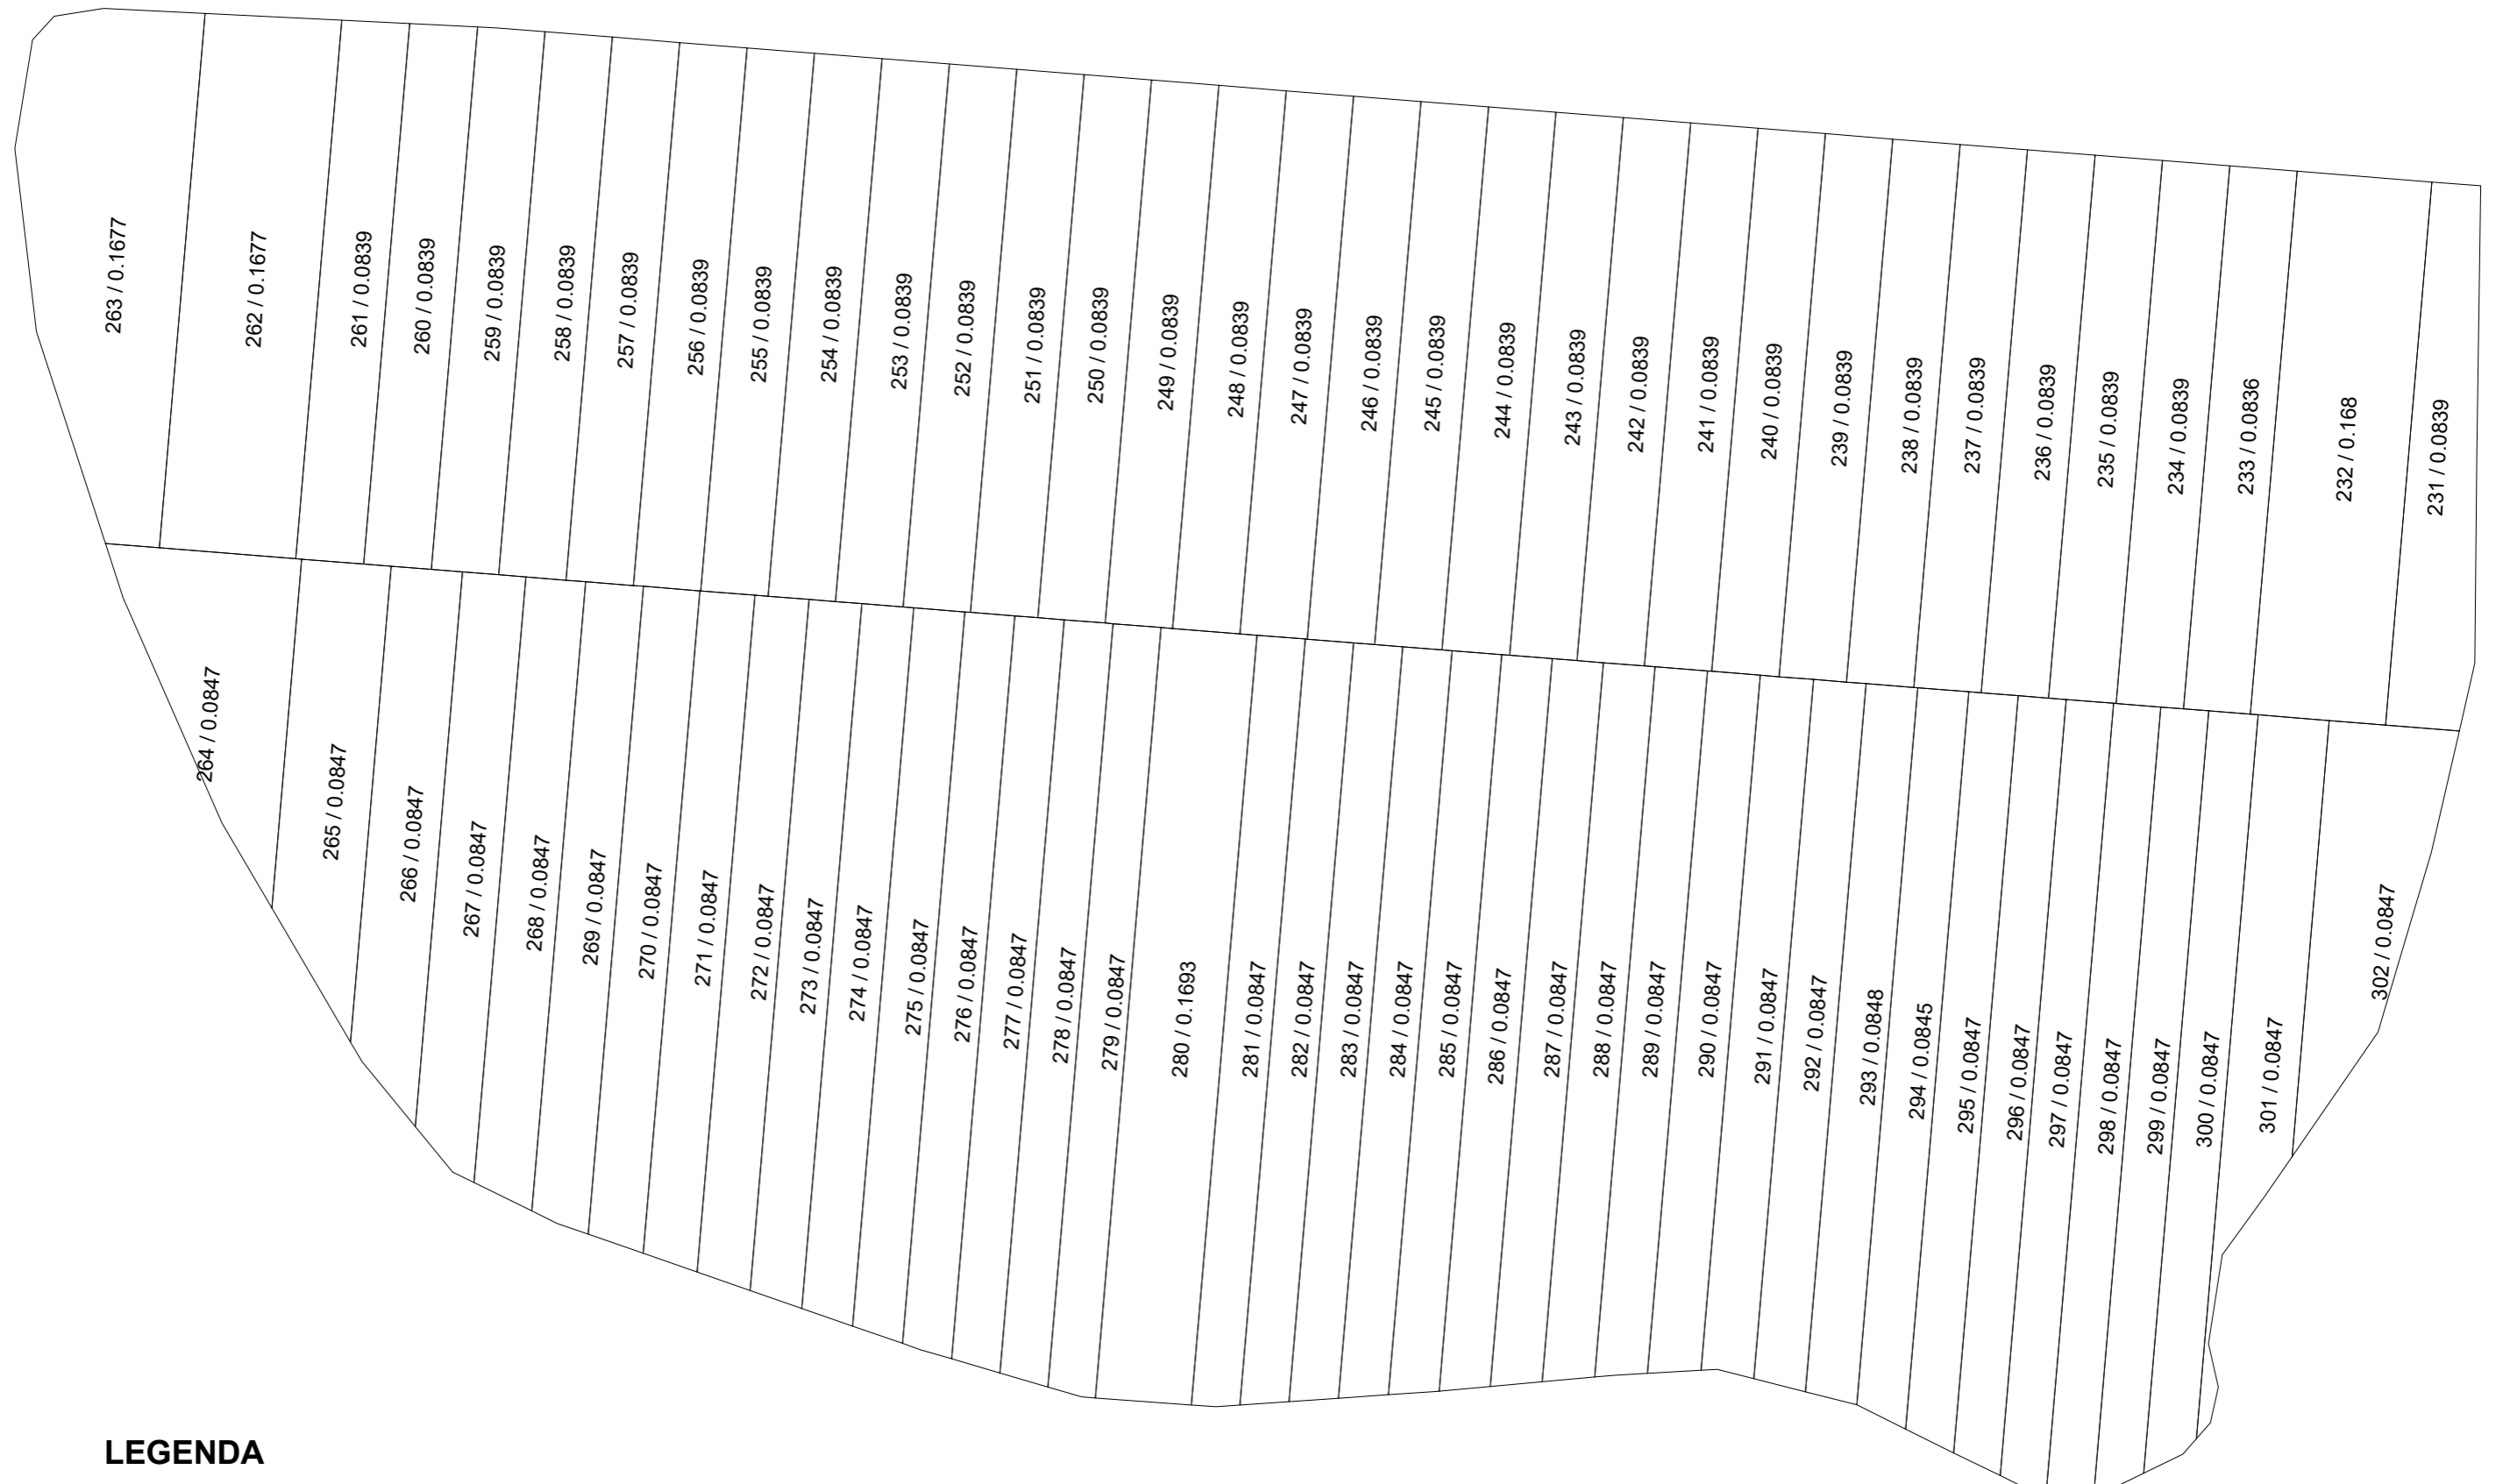

LEGENDA

235/0.2111

- teren corectat în urma lucrărilor cadastrale

Scara 1:1000

Elaborat: ing. cadastral Vrabie Ecaterina

Verificat: ing. cadastral certificat Seinic Valeriu