


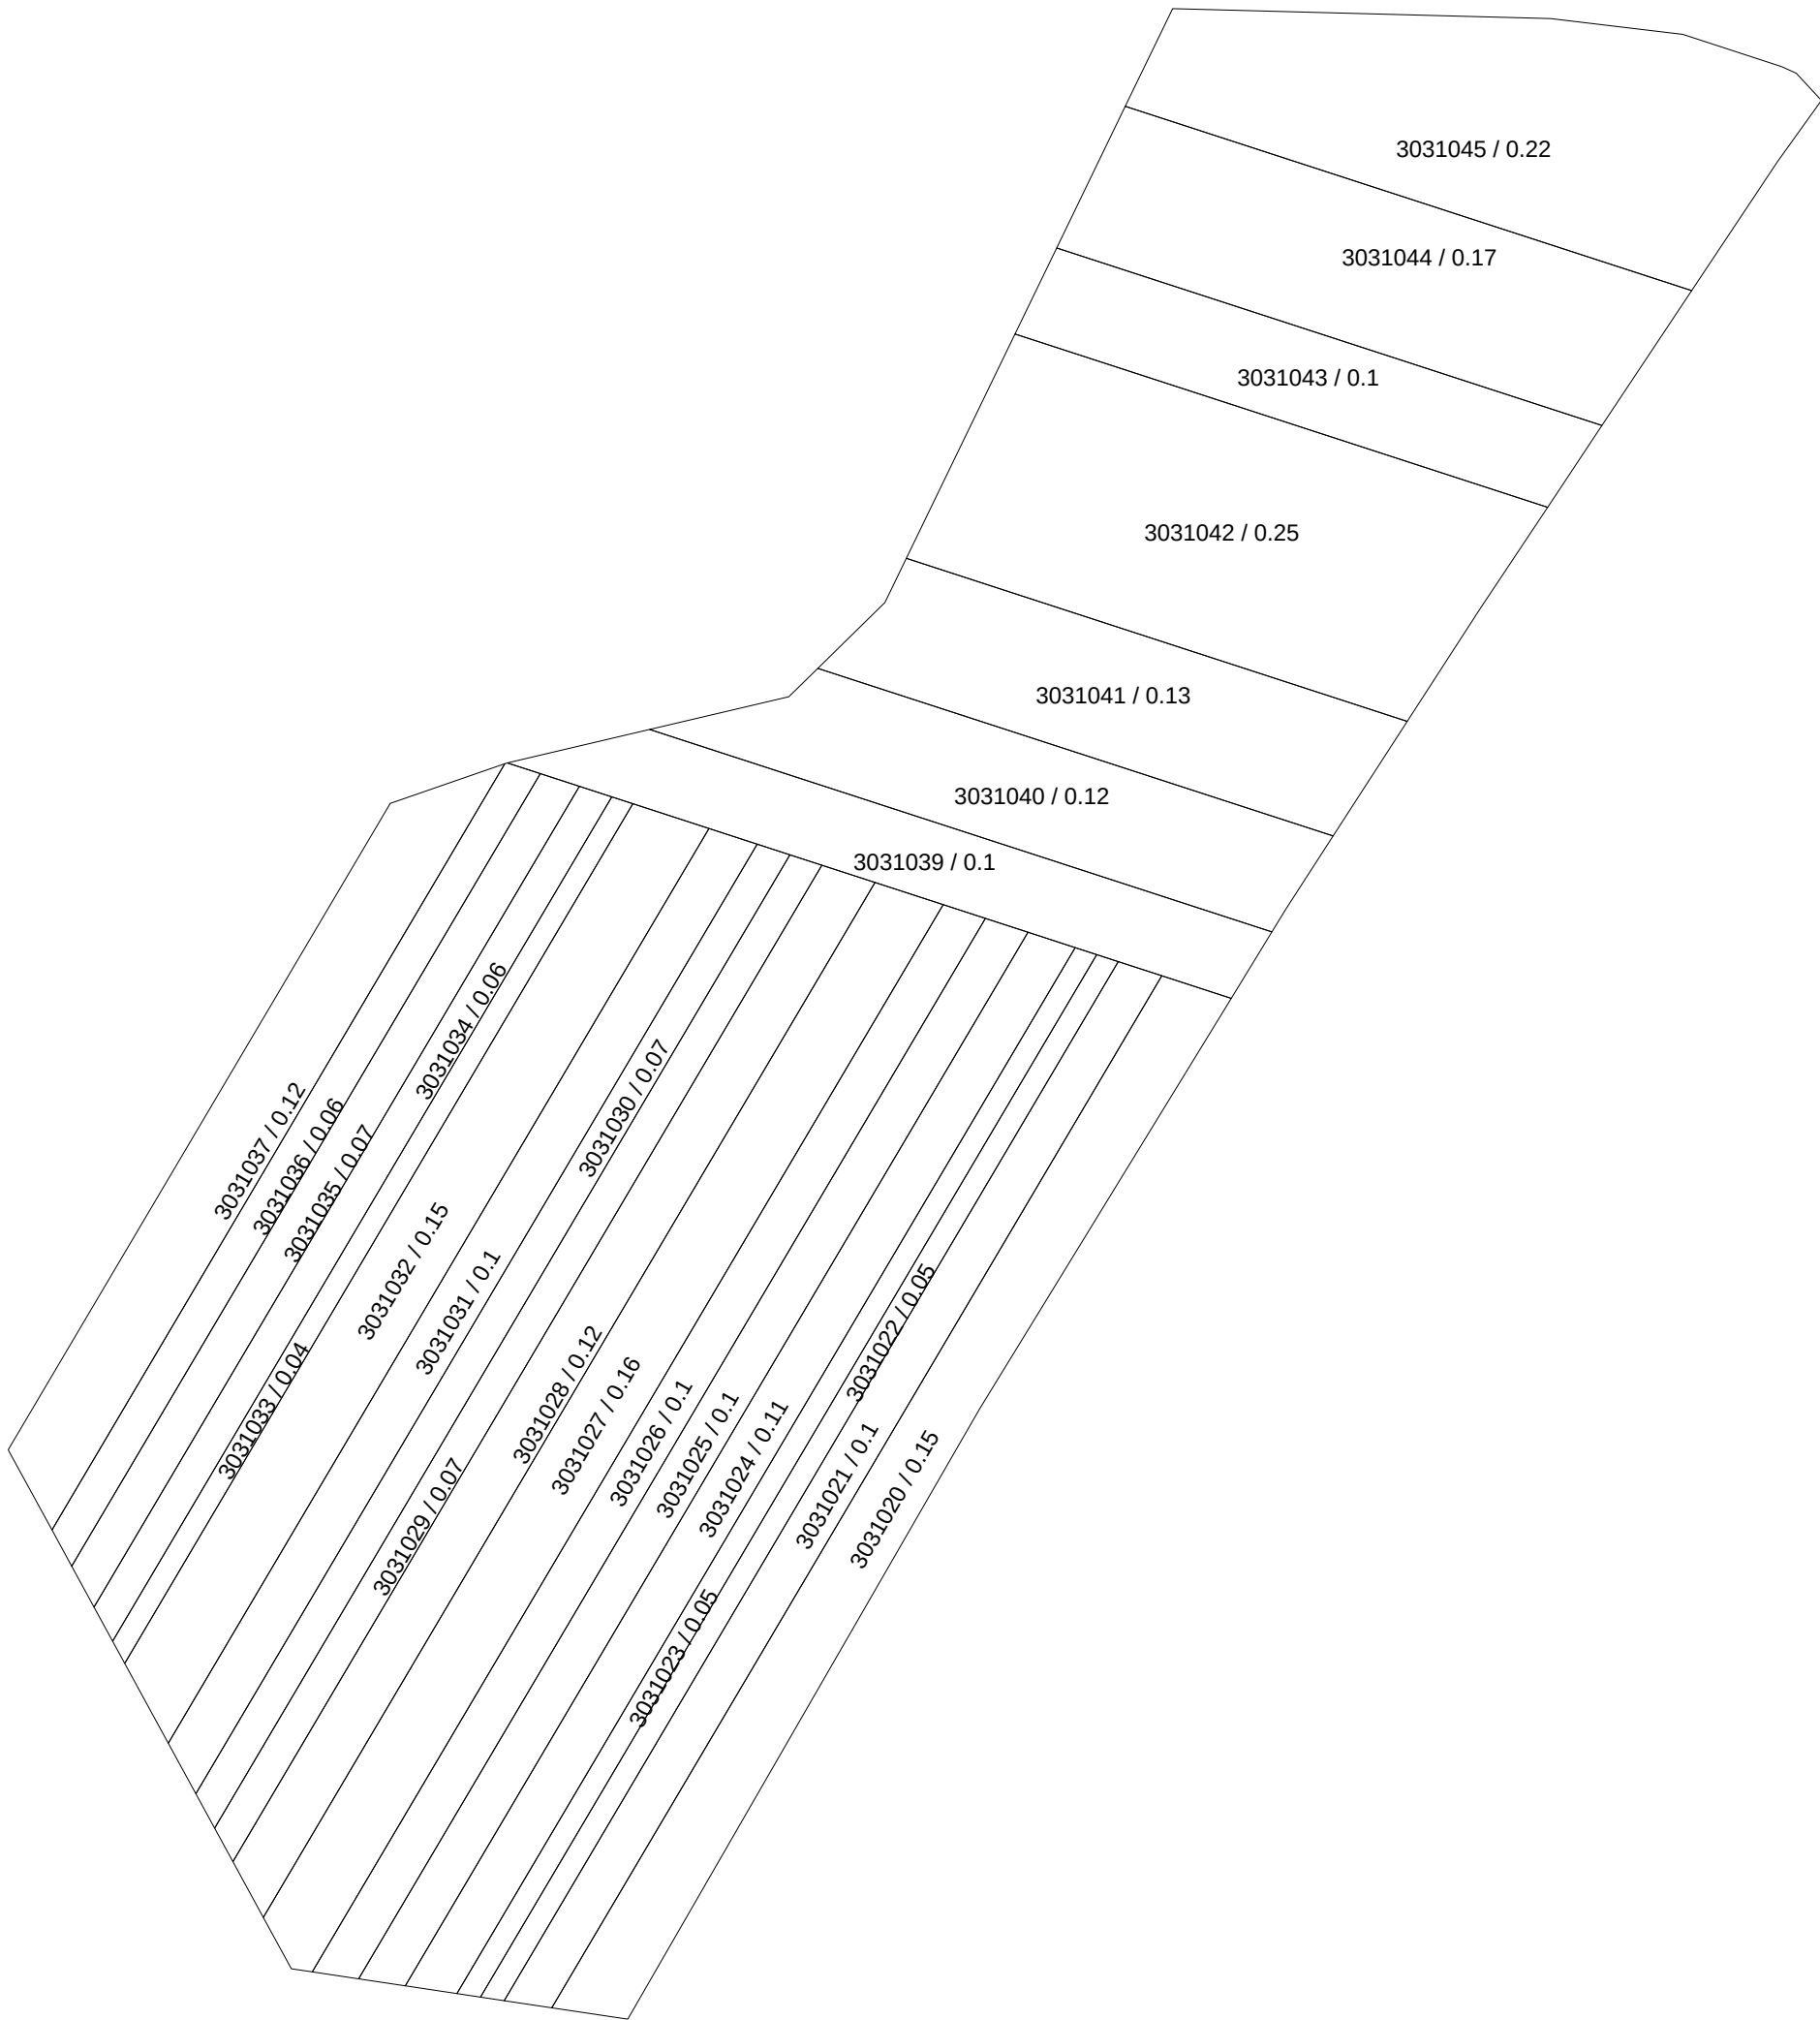

LEGENDA

1010235
0.2111 ha

- teren masurat în urma lucrărilor cadastrale

01

- cladiri măsurate în urma lucrărilor cadastrale



- hotar localități

1949103

- HC Sectoare

Elaborat: ing. cadastral Vrabie Ecaterina

Verificat: ing. cadastral certificat Seinic Valeriu

Scara 1:1000