


**Planul cadastral al terenurilor din  
com. Pepeni r-nul Sîngerei**

Raionul cadastral 7460

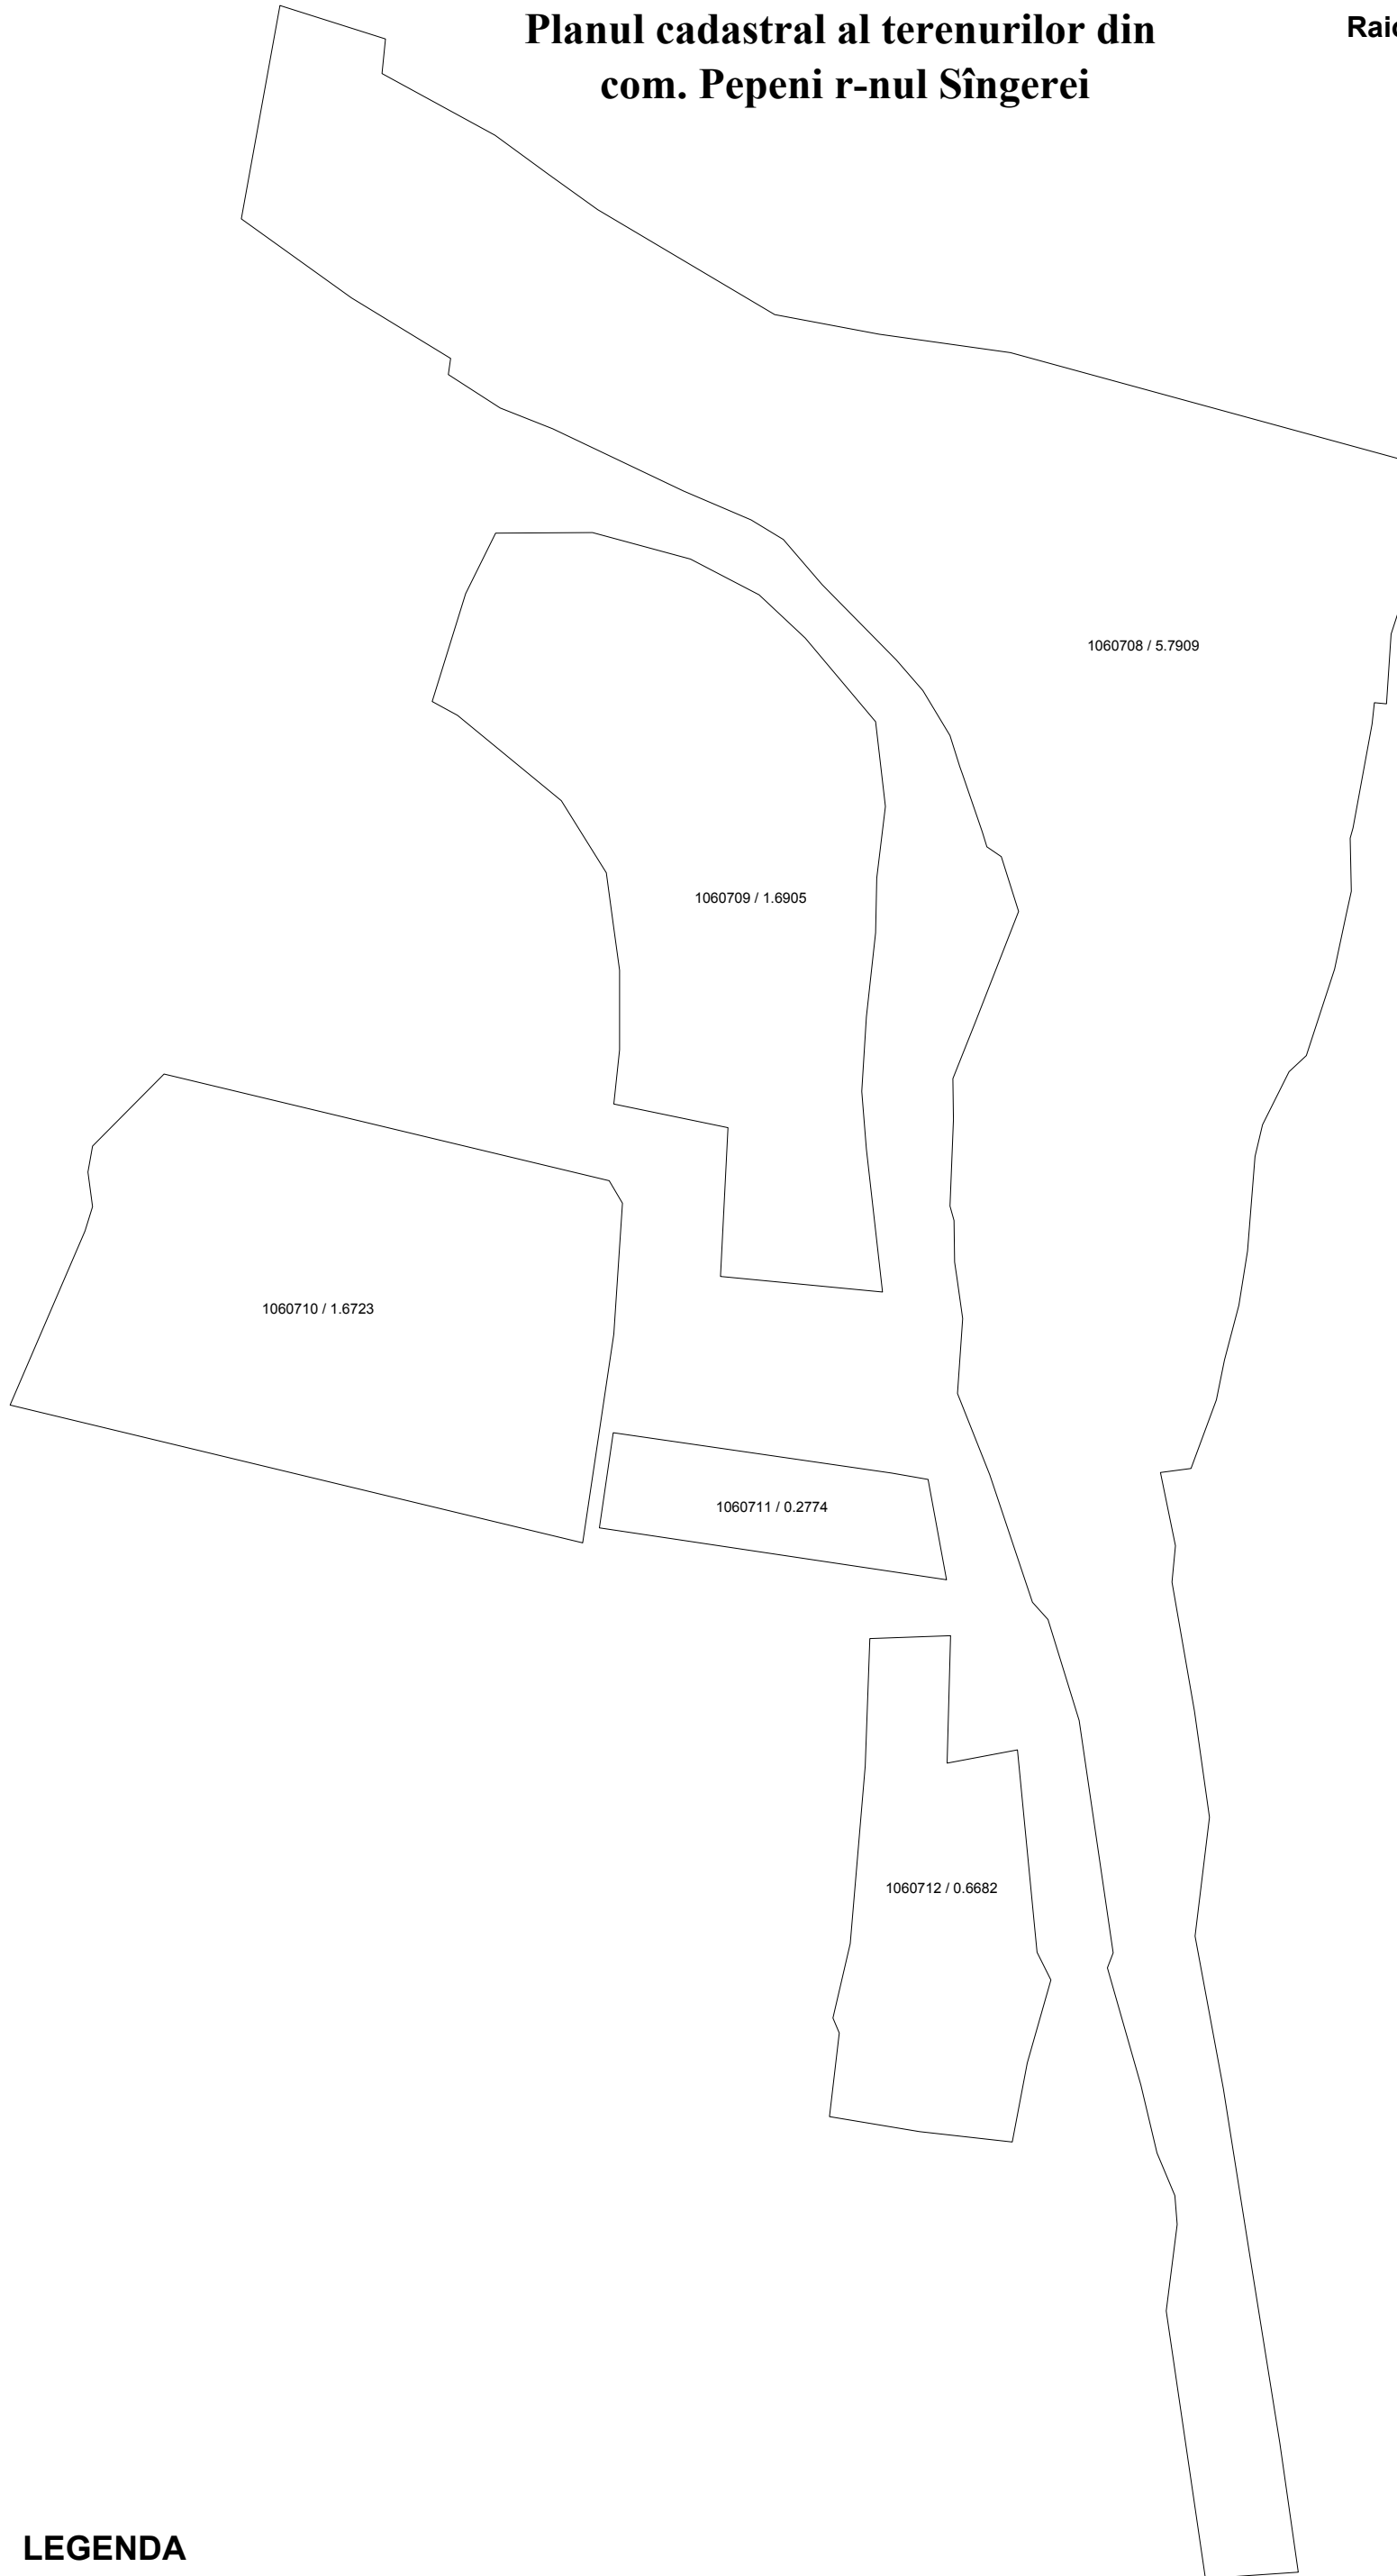

**LEGENDA**

1010235  
0.2111 ha

- teren masurat în urma lucrărilor cadastrale

01

- cladiri măsurate în urma lucrărilor cadastrale

Scara 1:2000

Elaborat: ing. cadastral Vrăbie Ecaterina

Verificat: ing. cadastral certificat Seinic Valeriu