


Planul cadastral al terenurilor din
com. Popeni, r-nul Sîngerei

Raionul cadastral **7460**

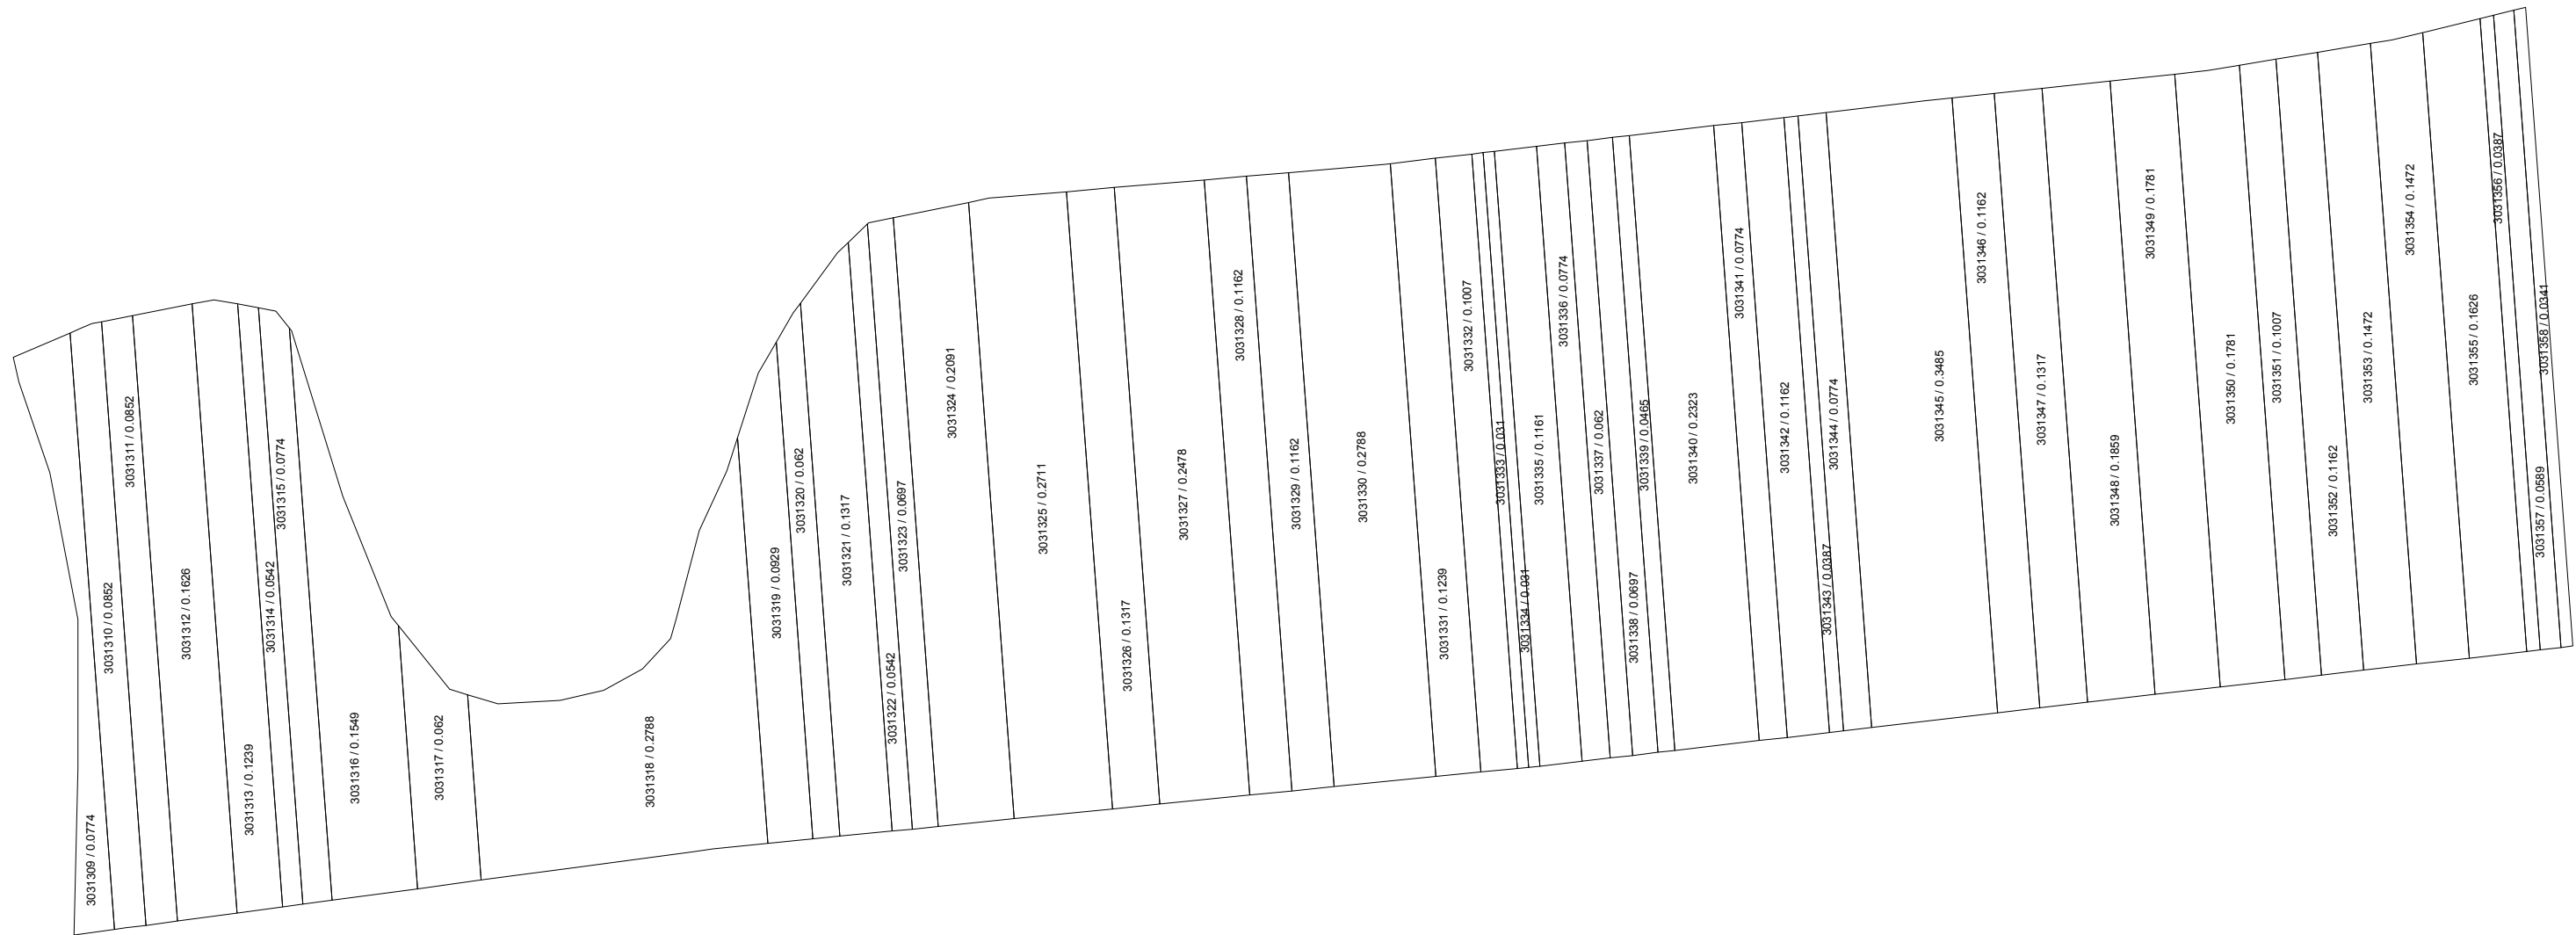

LEGENDA

1010235
0.2111 ha

- teren masurat în urma lucrărilor cadastrale

01

- cladiri măsurate în urma lucrărilor cadastrale

Scara 1:1500

Elaborat: ing. cadastral Vrabie Ecaterina

Verificat: ing. cadastral certificat Seinic Valeriu