


Planul cadastral al terenurilor din com. Pepeni r-nul Sîngerei

Raionul cadastral **7460**

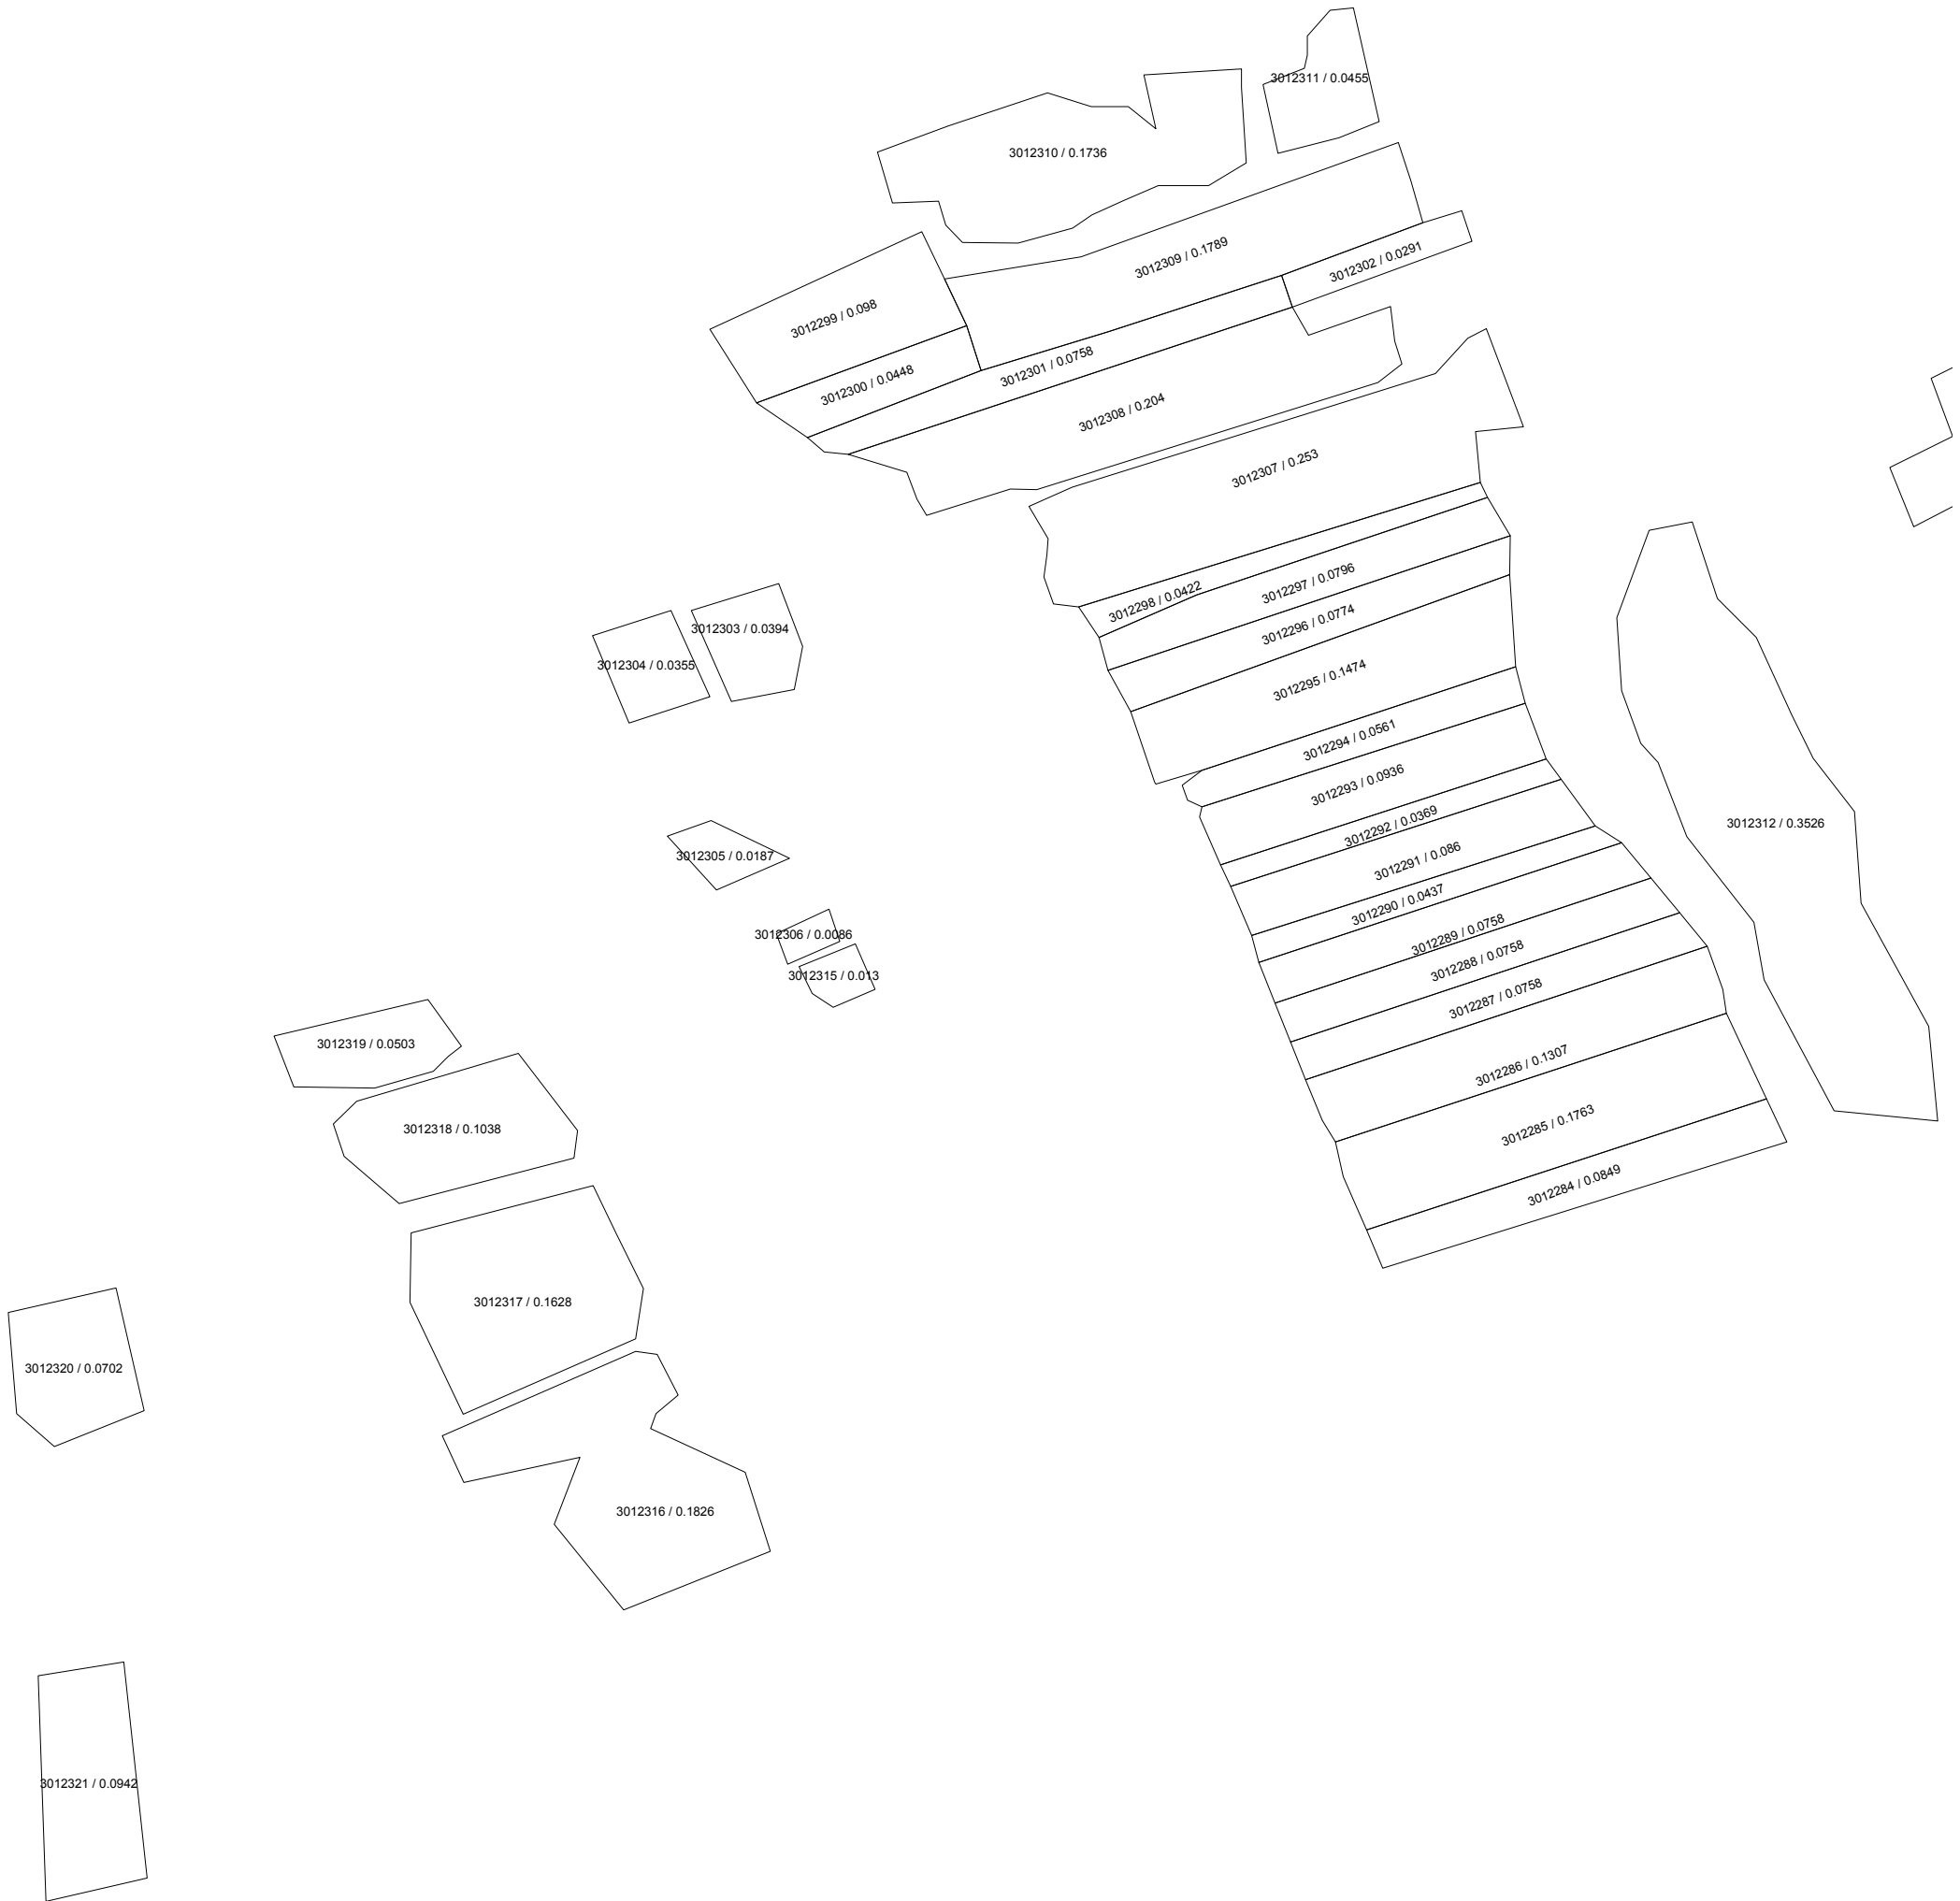

LEGENDA

1010235
0.2111 ha

- teren masurat în urma lucrărilor cadastrale

Elaborat: ing. cadastral Vrăbie Ecaterina

01

- cladiri măsurate în urma lucrărilor cadastrale

Scara 1:1500

Verificat: ing. cadastral certificat Seinic Valeriu