

SC "IMOBIL STAR" S.R.L

Planul geometric al terenurilor corectate din comuna Petreni, raionul Drochia


ectorul cadastral 3631202 și 3631210

APROBAT:

prin decizia consiliului local com. Petreni

Nr. _____ din ____ / ____ / _____

Sistemul de coordonate
Moldref 99

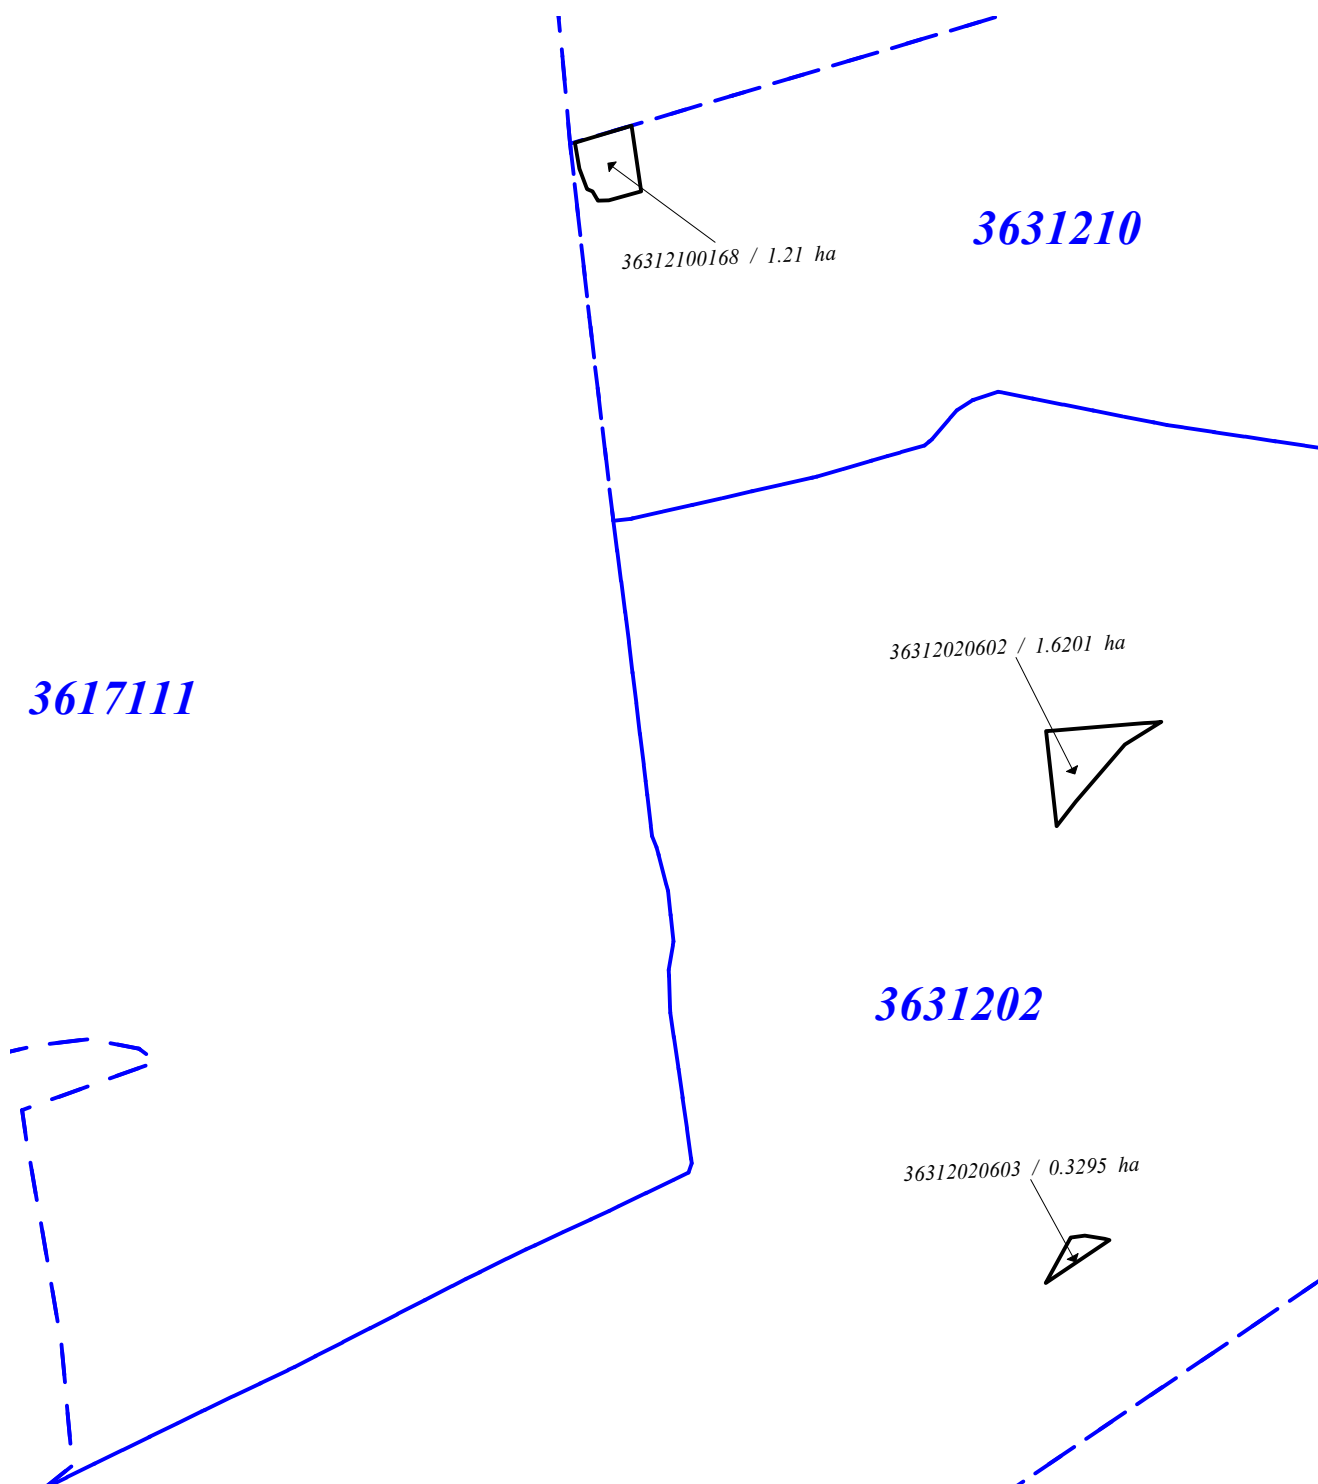

Semne convenționale:



-terenuri sistematizate

-terenuri corectate

-limita sectorului cadastral

Coordonat:

Reprezentantul APL:

Tizu Valeriu

Specialistul în reglementarea
regimului proprietății funciare:

Istrati Iosif