

SC "IMOBIL STAR" S.R.L


Planul geometric al terenurilor corectate din comuna Petreni, raionul Drochia

Sectorul cadastral 3631202

Sistemul de coordonate
Moldref 99


APROBAT:
prin decizia consiliului local com. Petreni
Nr. _____ din ____ / ____ / ____

3631202

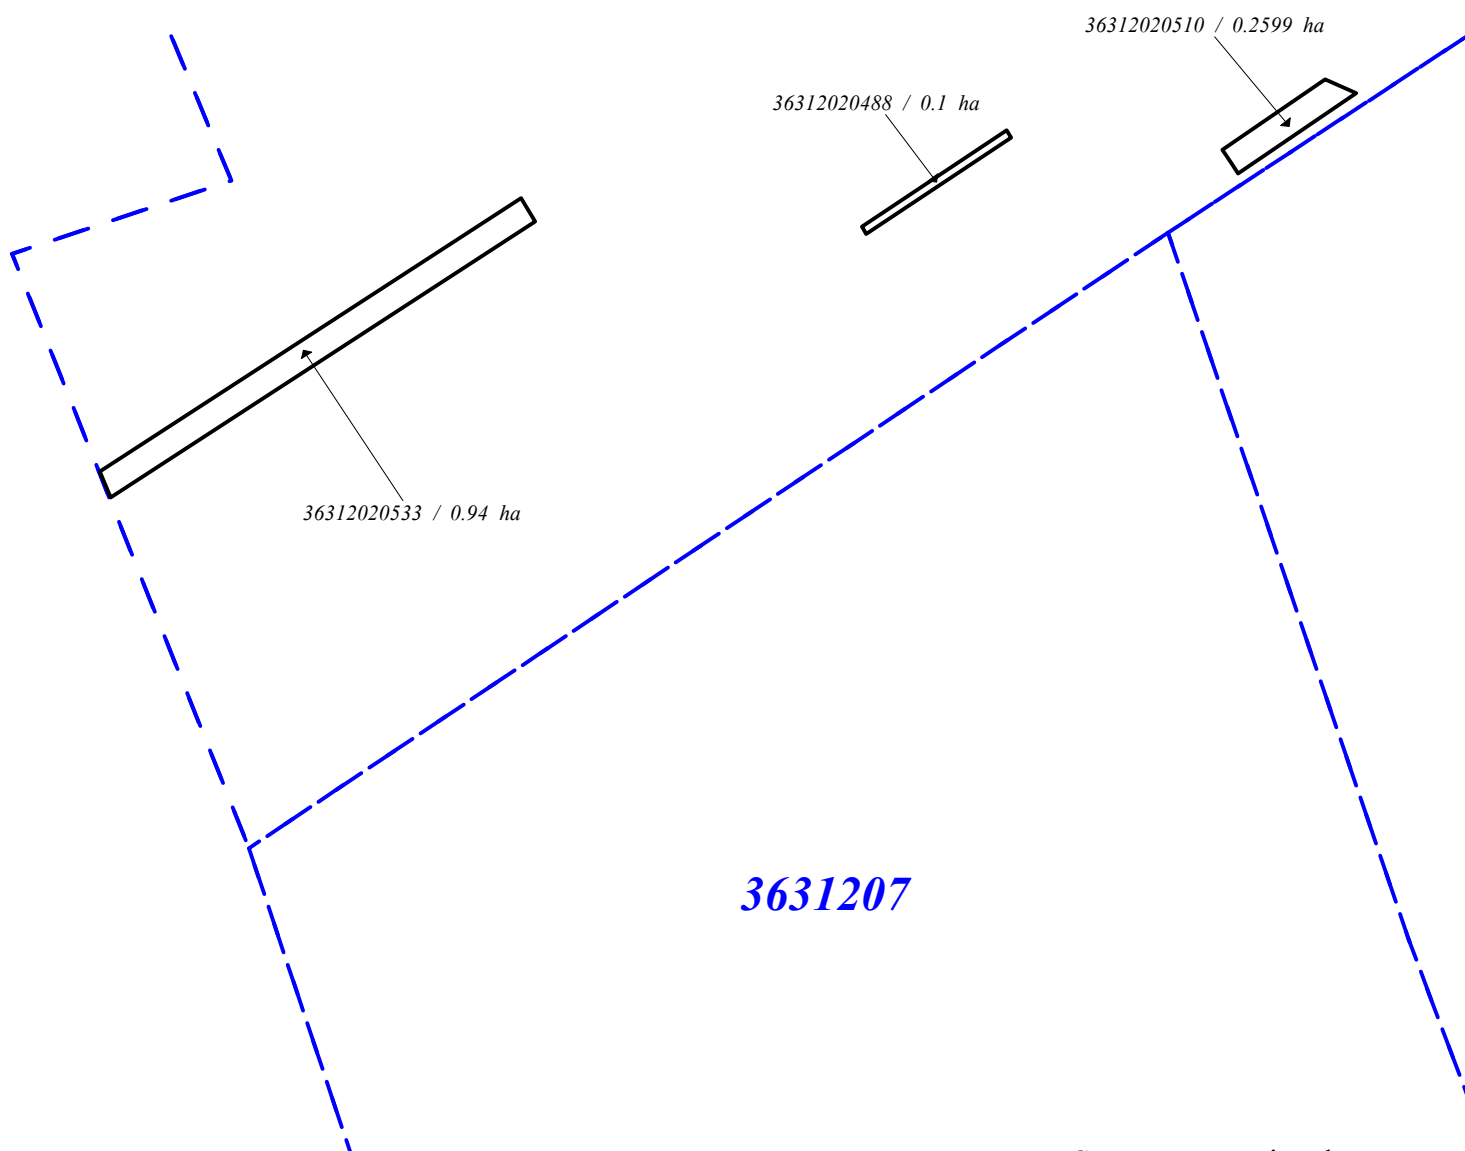

3631207

Semne convenționale:

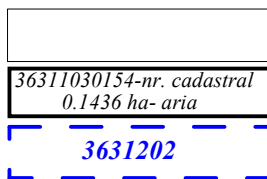

-terenuri sistematizate

-terenuri corectate

-limita sectorului cadastral

Coordonat:

Reprezentantul APL:

Tizu Valeriu

Specialistul în reglementarea
regimului proprietății funciare:

Istrati Iosif