


SC "IMOBIL STAR" S.R.L
Planul geometric al terenurilor corectate din comuna Petreni, raionul Drochia

Sistemul de coordonate
Moldref 99

Sectorul cadastral 3631205

APROBAT:
prin decizia consiliului local com. Petreni
Nr. _____ din ____ / ____ / _____

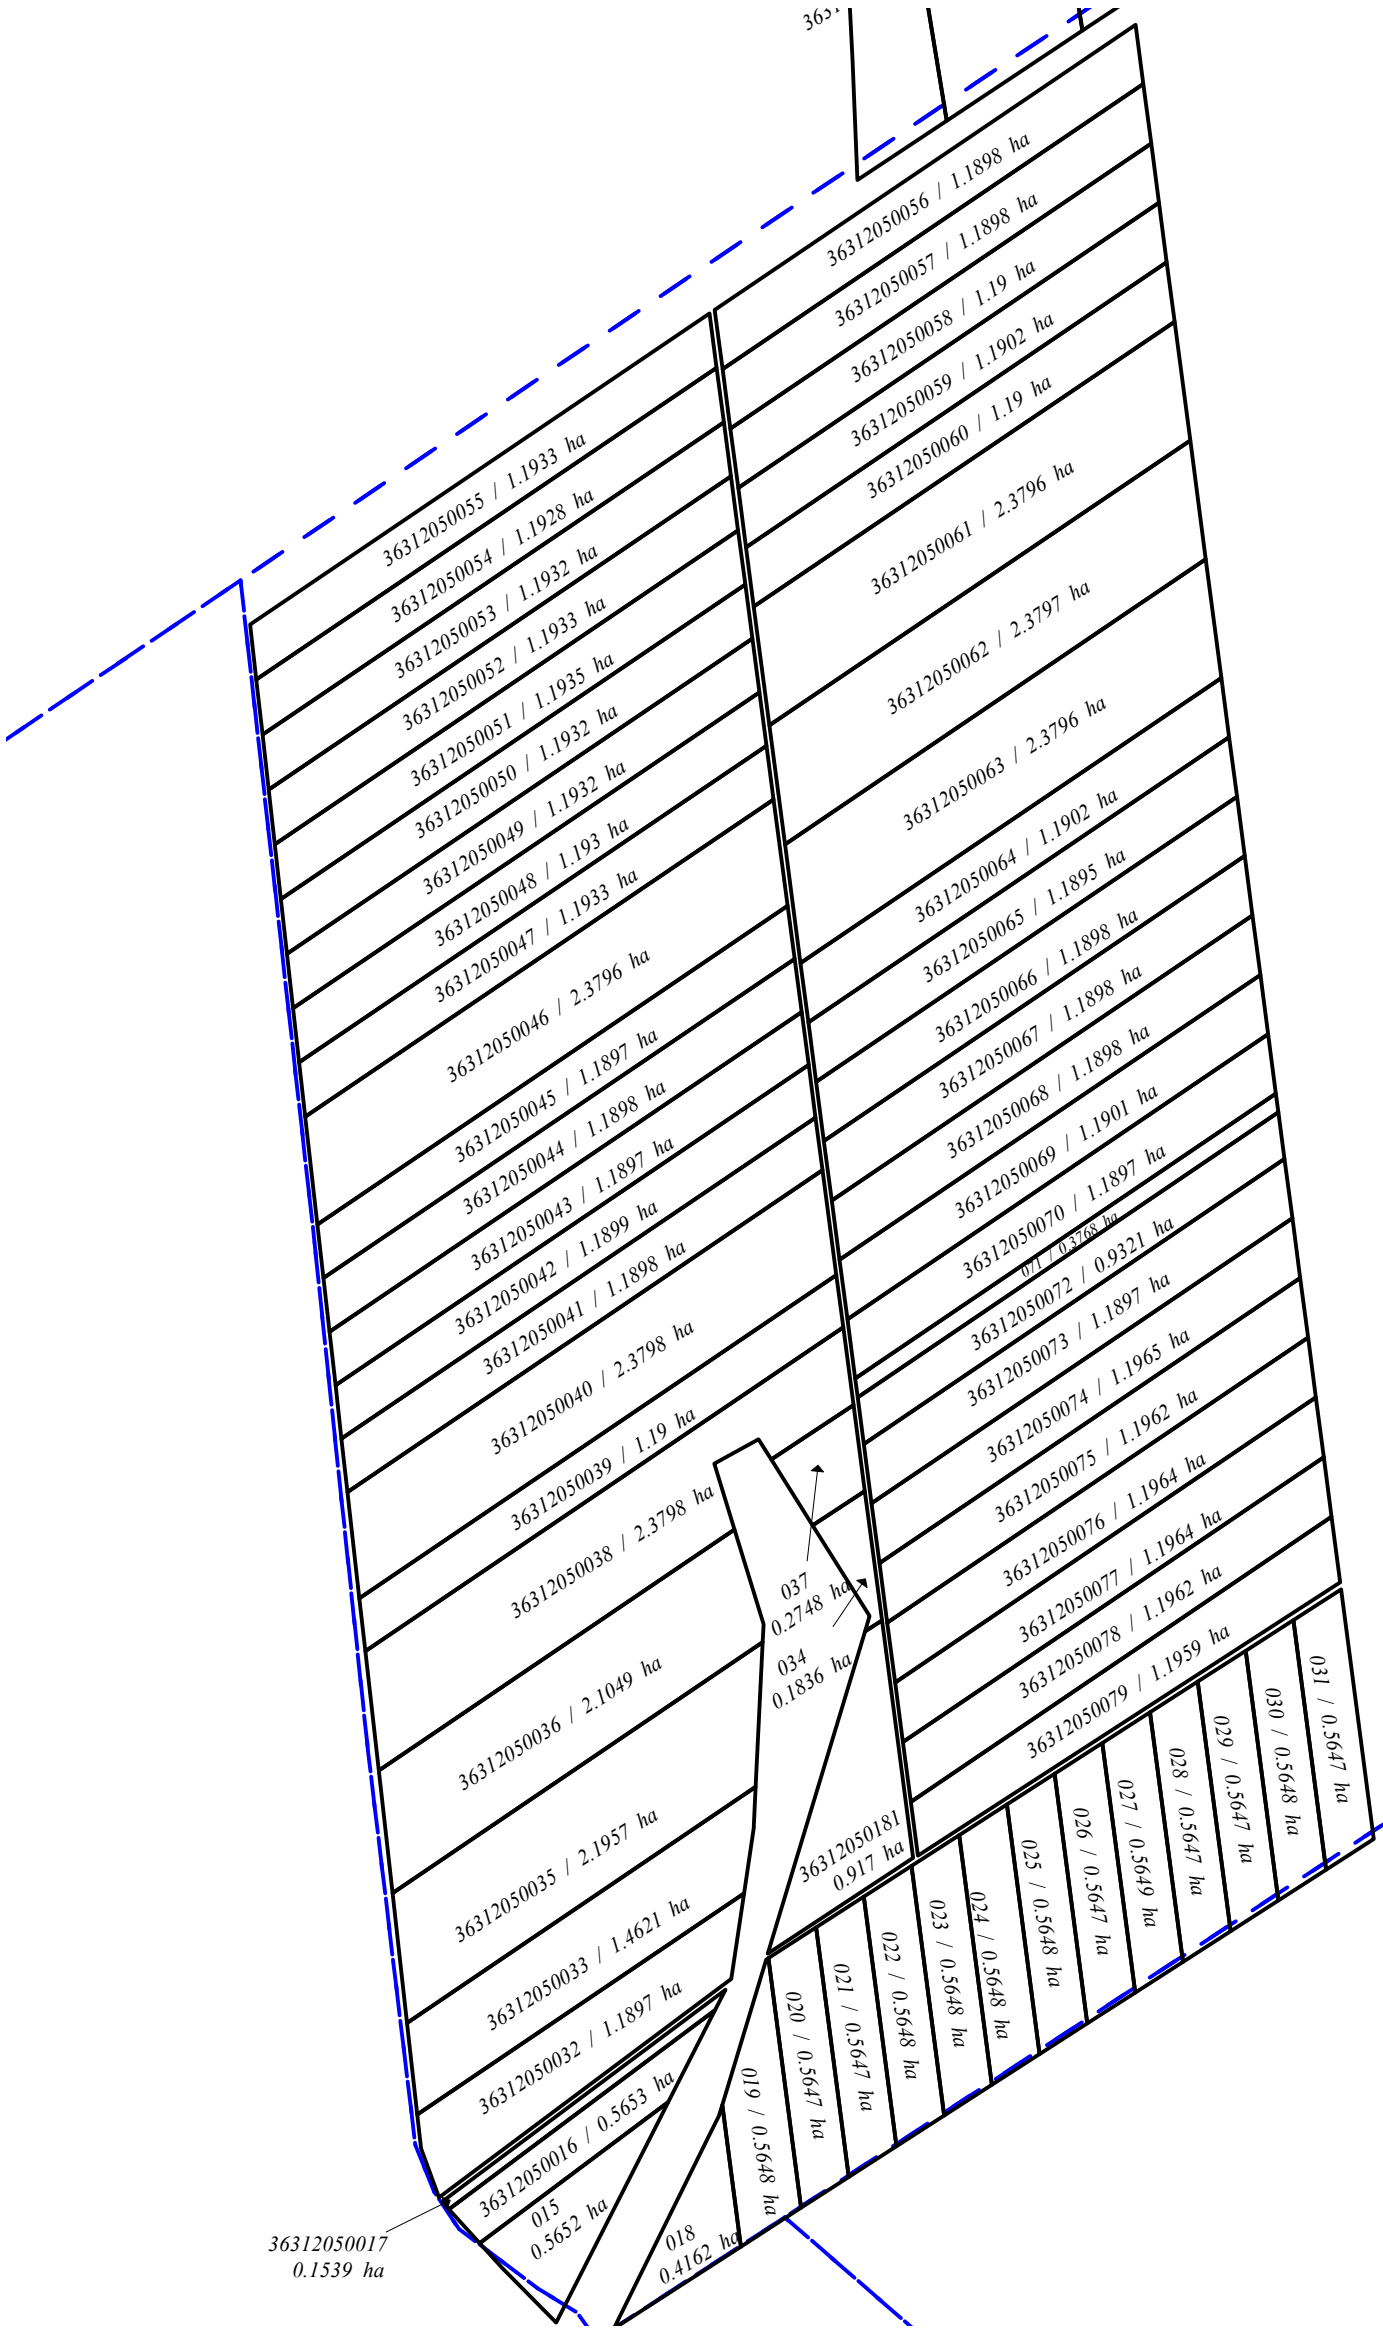

3631205

3620204

Semne convenționale:

	-terenuri sistematizate
36311030154-nr. cadastral 0.1436 ha- aria	-terenuri corectate
3631205	-limita sectorului cadastral

Coordonat:

Reprezentantul APL: _____
Specialistul în reglementarea
regimului proprietății funciare: _____

Tizu Valeriu
Istrati Iosif