


SC "IMOBIL STAR" S.R.L

Planul geometric al terenurilor corectate din comuna Petreni, raionul Drochia

Sistemul de coordonate
Moldref 99

Sectorul cadastral 3631208 și 3631209


APROBAT:
prin decizia consiliului local com. Petreni
Nr. _____ din ____ / ____ / _____

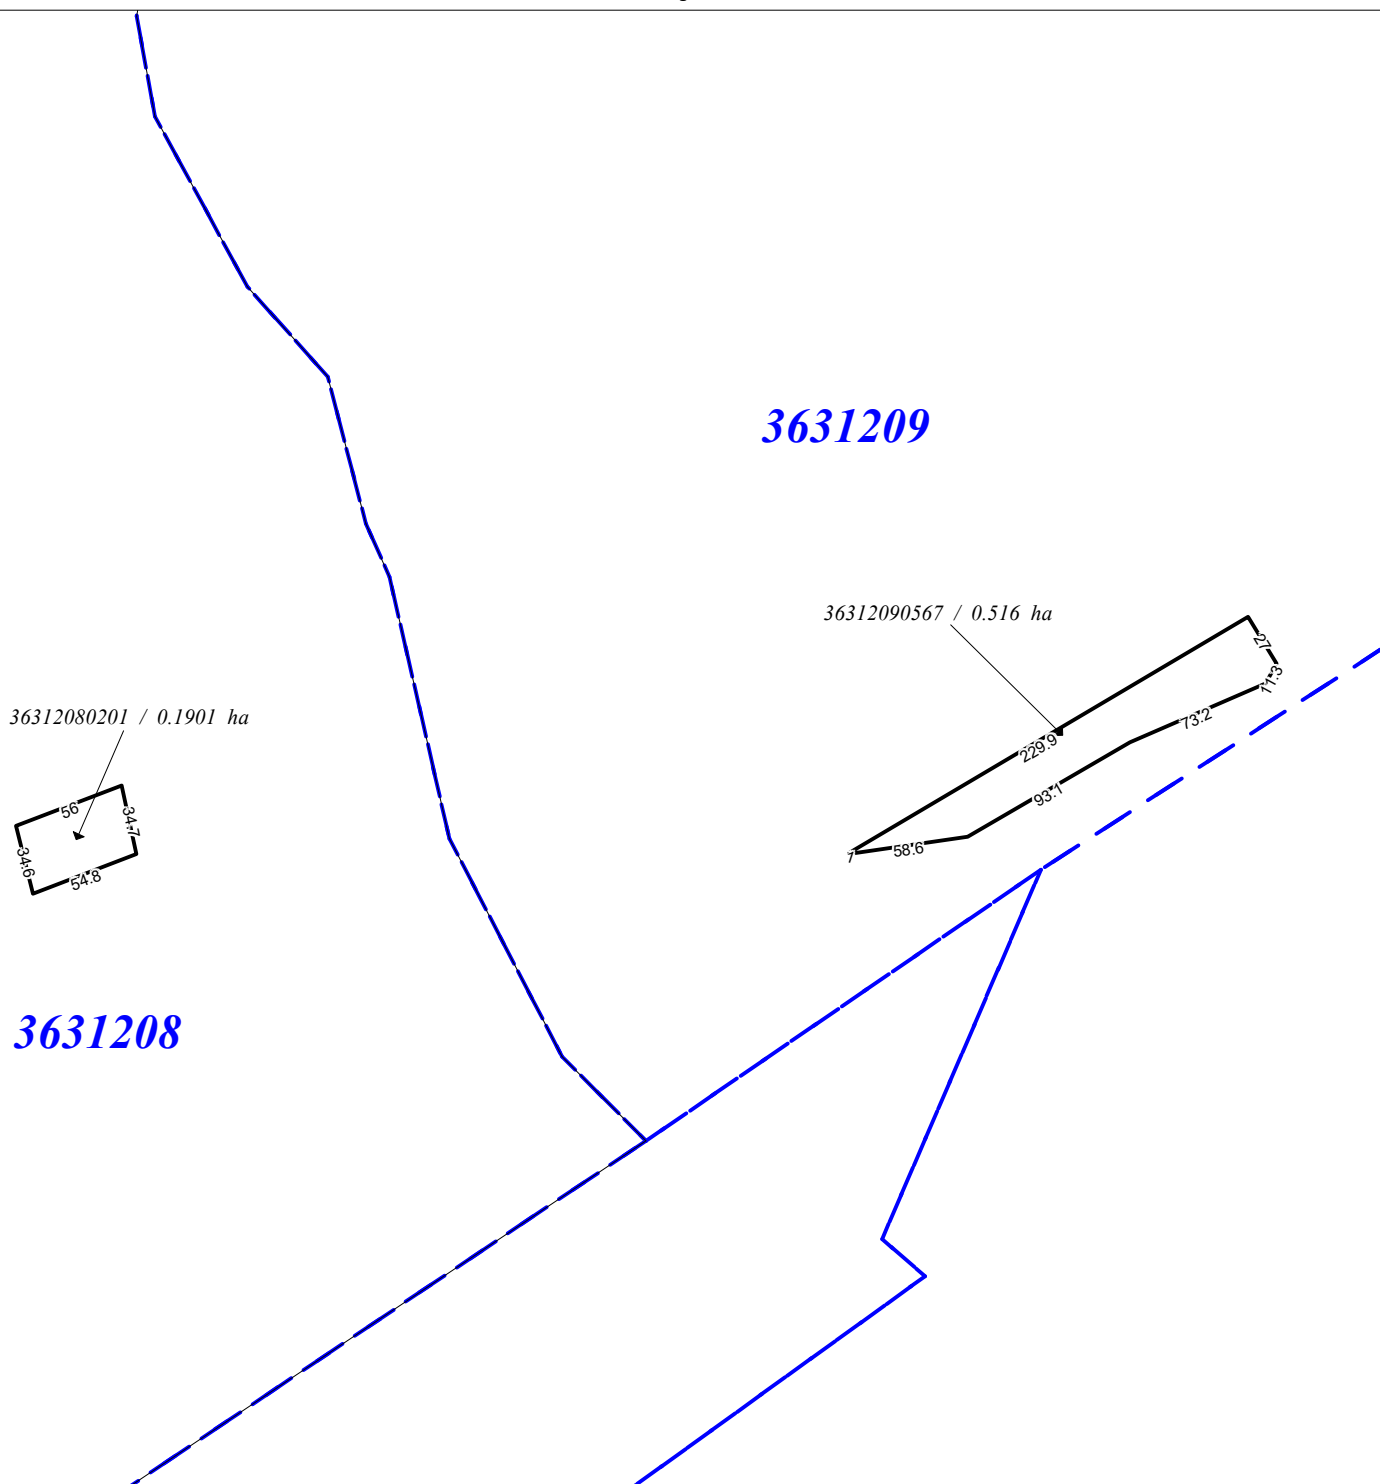


Semne convenționale:



-terenuri sistematizate

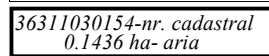

-terenuri corectate

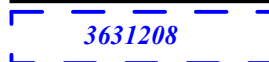

-limita sectorului cadastral

Coordonat:

Reprezentantul APL:

Tizu Valeriu

Specialistul în reglementarea
regimului proprietății funciare:

Istrati Iosif