


SC "IMOBIL STAR" S.R.L
Planul geometric al terenurilor corectate din comuna Petreni, raionul Drochia

Sistemul de coordonate
Moldref 99

Sectorul cadastral 3631101

APROBAT:
prin decizia consiliului local com. Petreni
Nr. _____ din ____ / ____ / _____

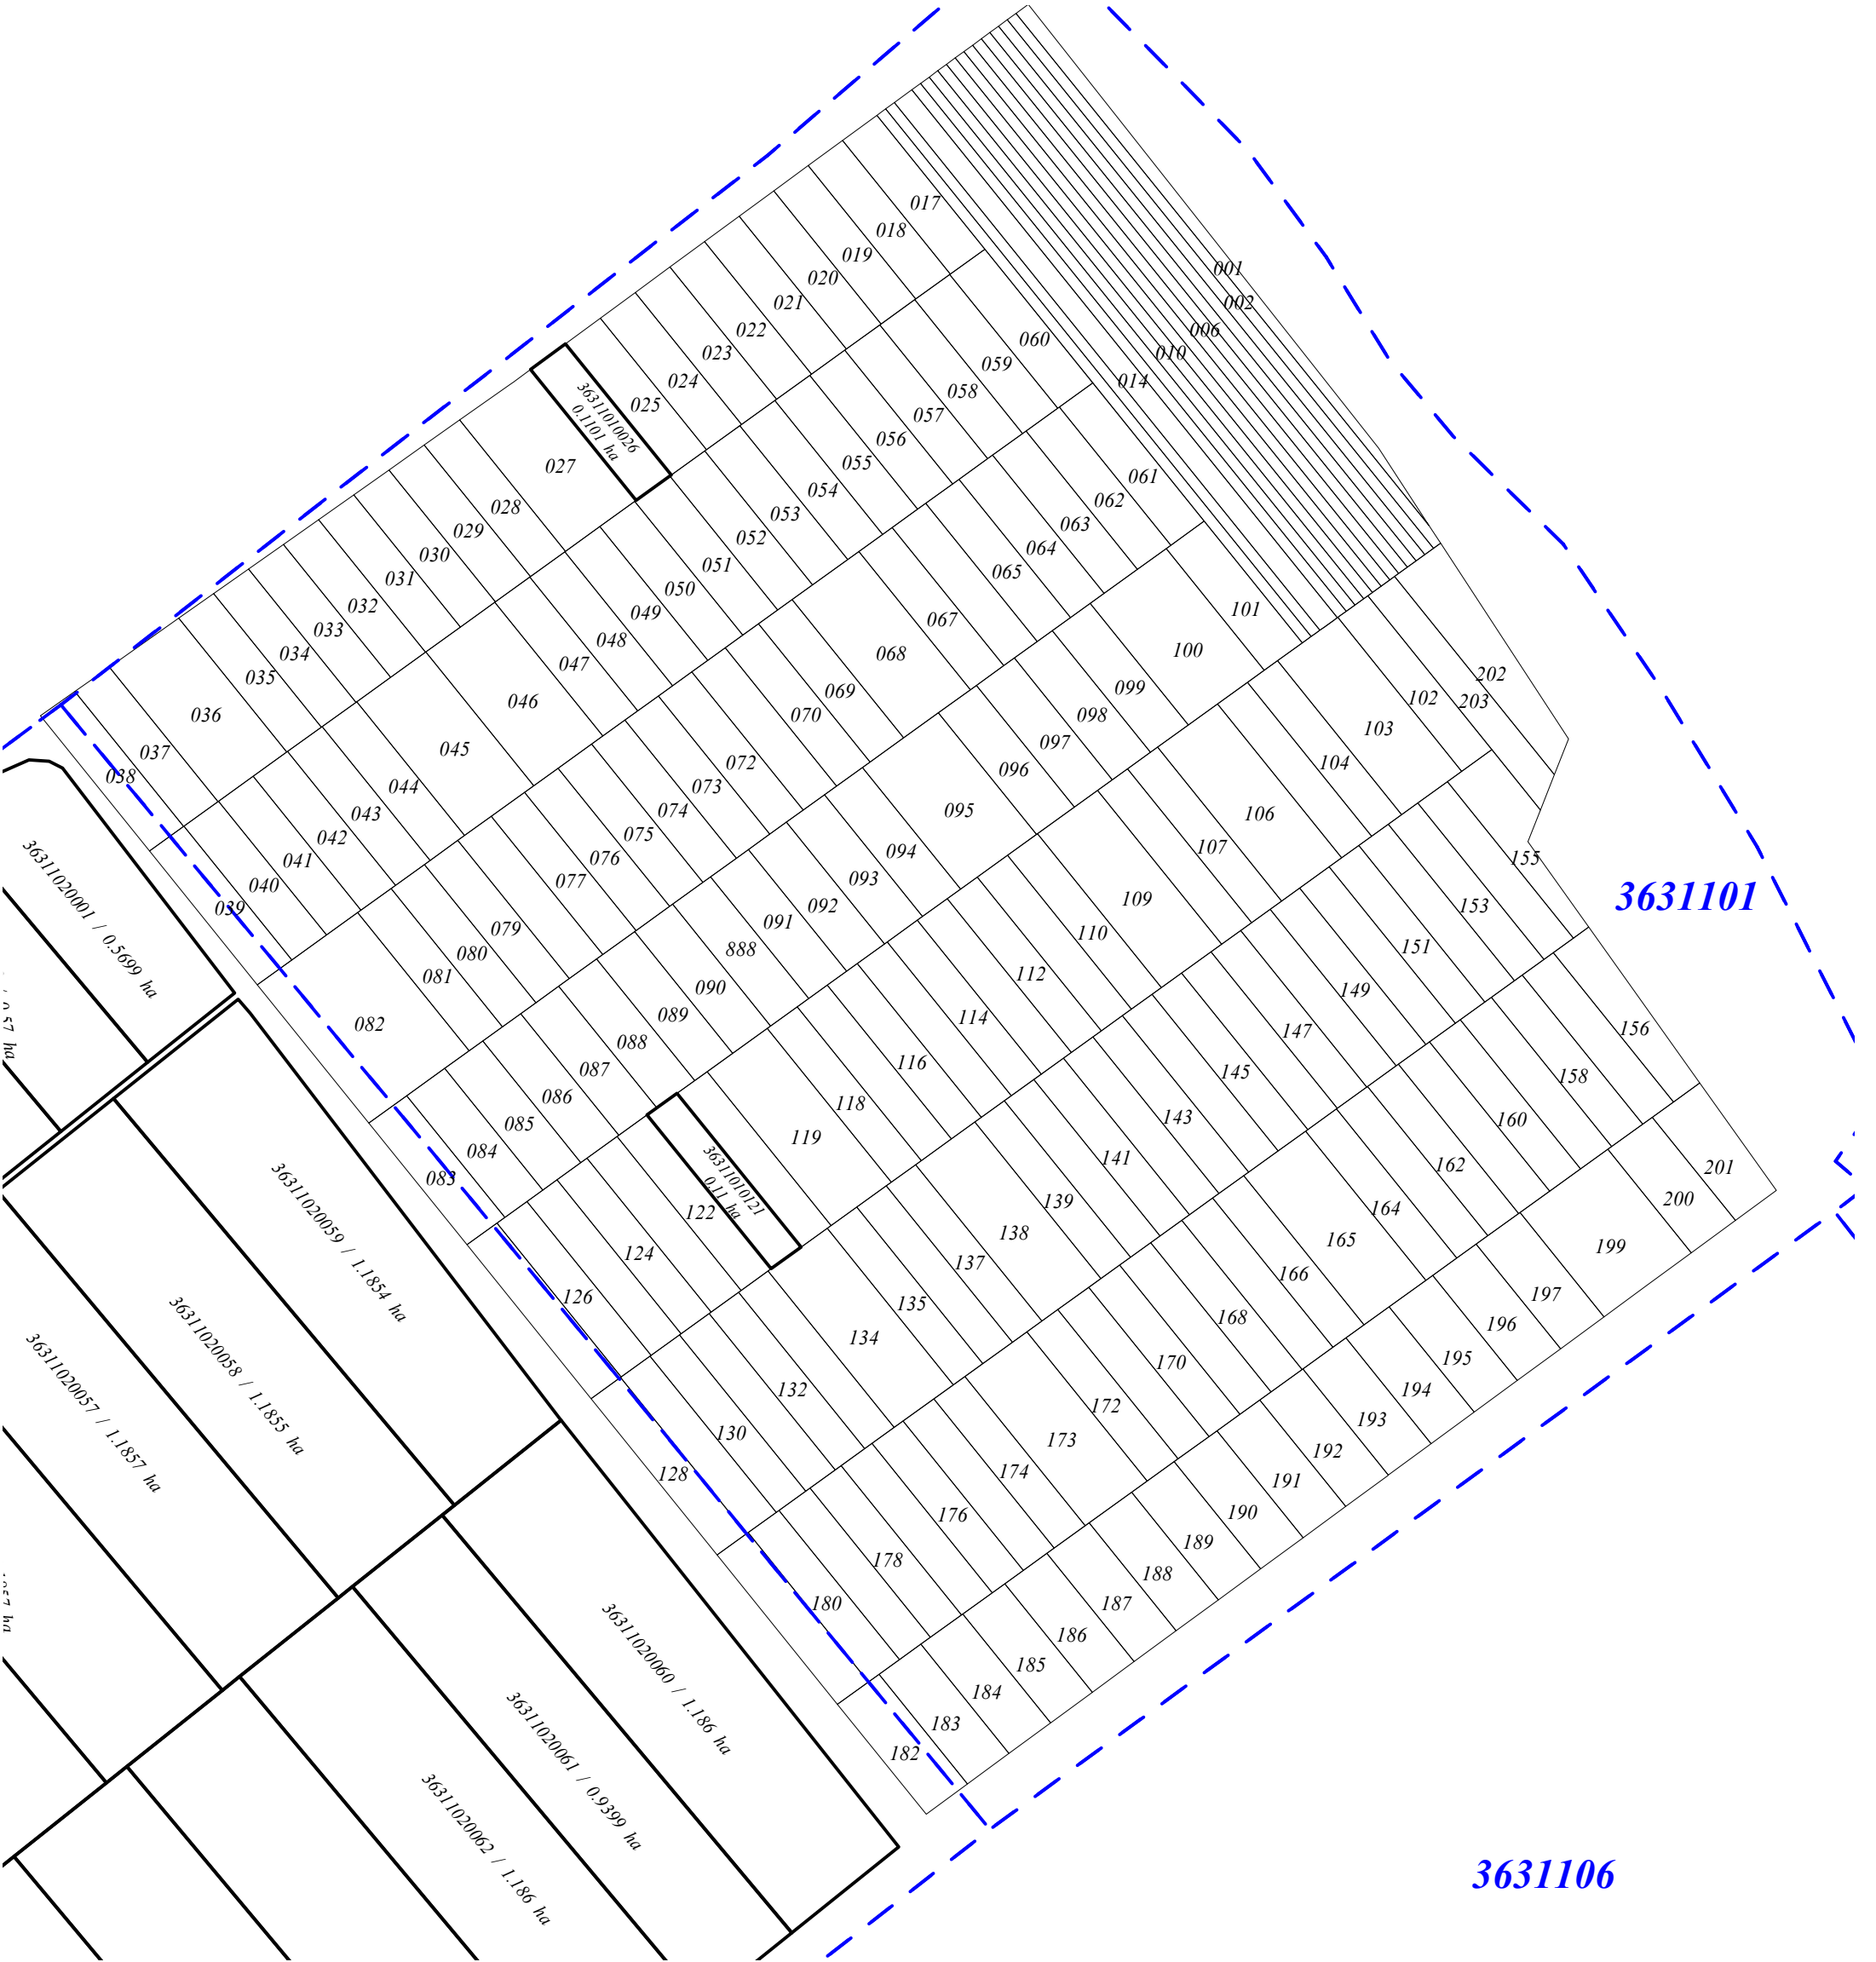

- Semne convenționale:
- terenuri sistematizate
 - terenuri corectate
 - limita sectorului cadastral

Coordonat:

Reprezentantul APL: _____
Specialistul în reglementarea
regimului proprietății funciare: _____

Tizu Valeriu
Istrati Iosif