


# PLAN CADASTRAL

r-nul Făleşti, com. Pînzăreni

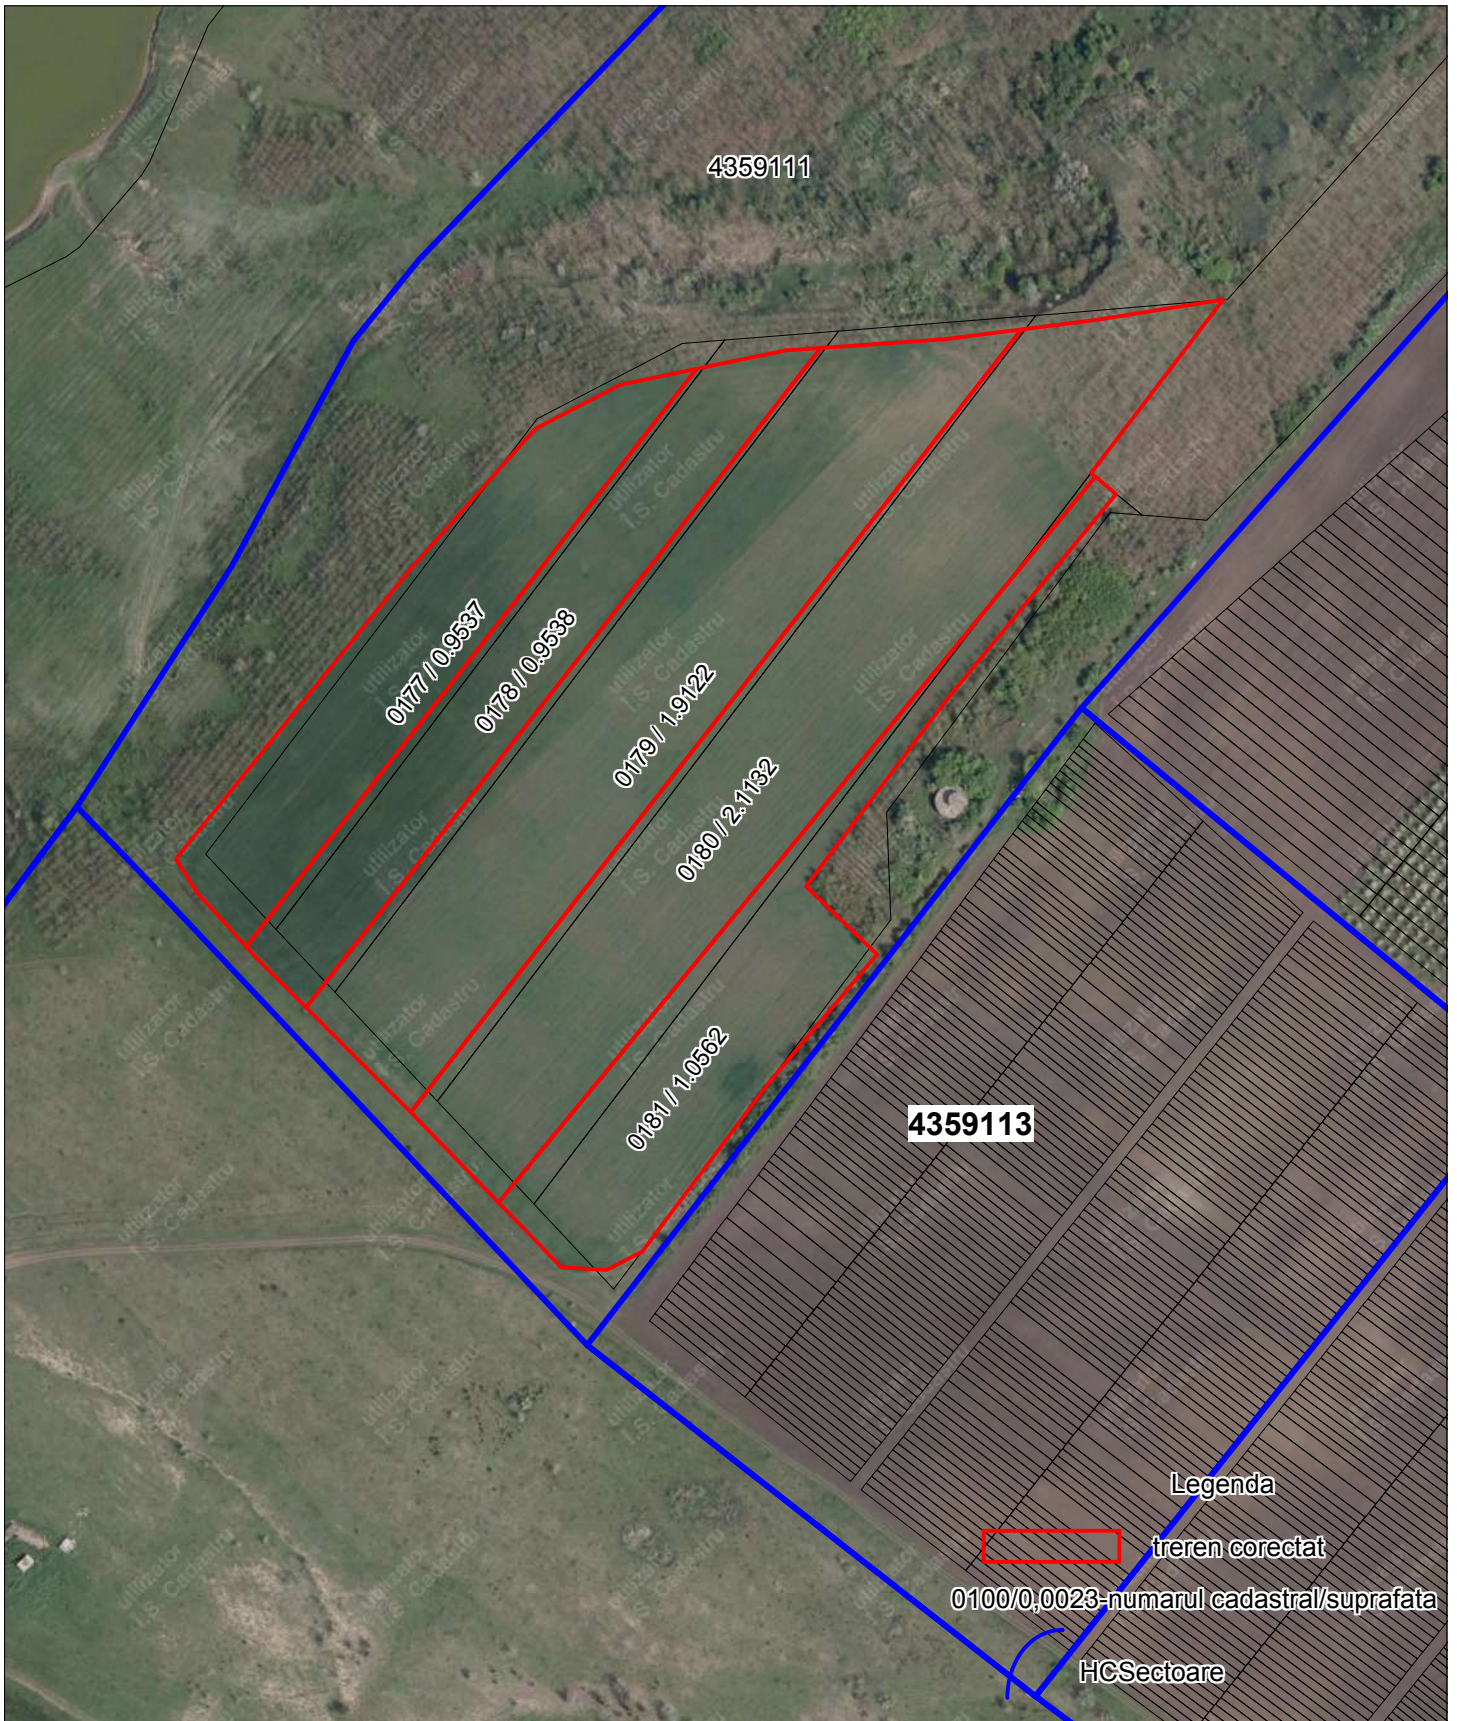

Aprobat:  
in baza Deciziei nr. \_\_\_\_\_ din \_\_\_\_\_  
Primar com. Pînzăreni \_\_\_\_\_

Specialist privind reglementarea  
regimului funciar \_\_\_\_\_

Executant \_\_\_\_\_