


PLAN CADASTRAL

r-nul Făleşti, com. Pînzăreni

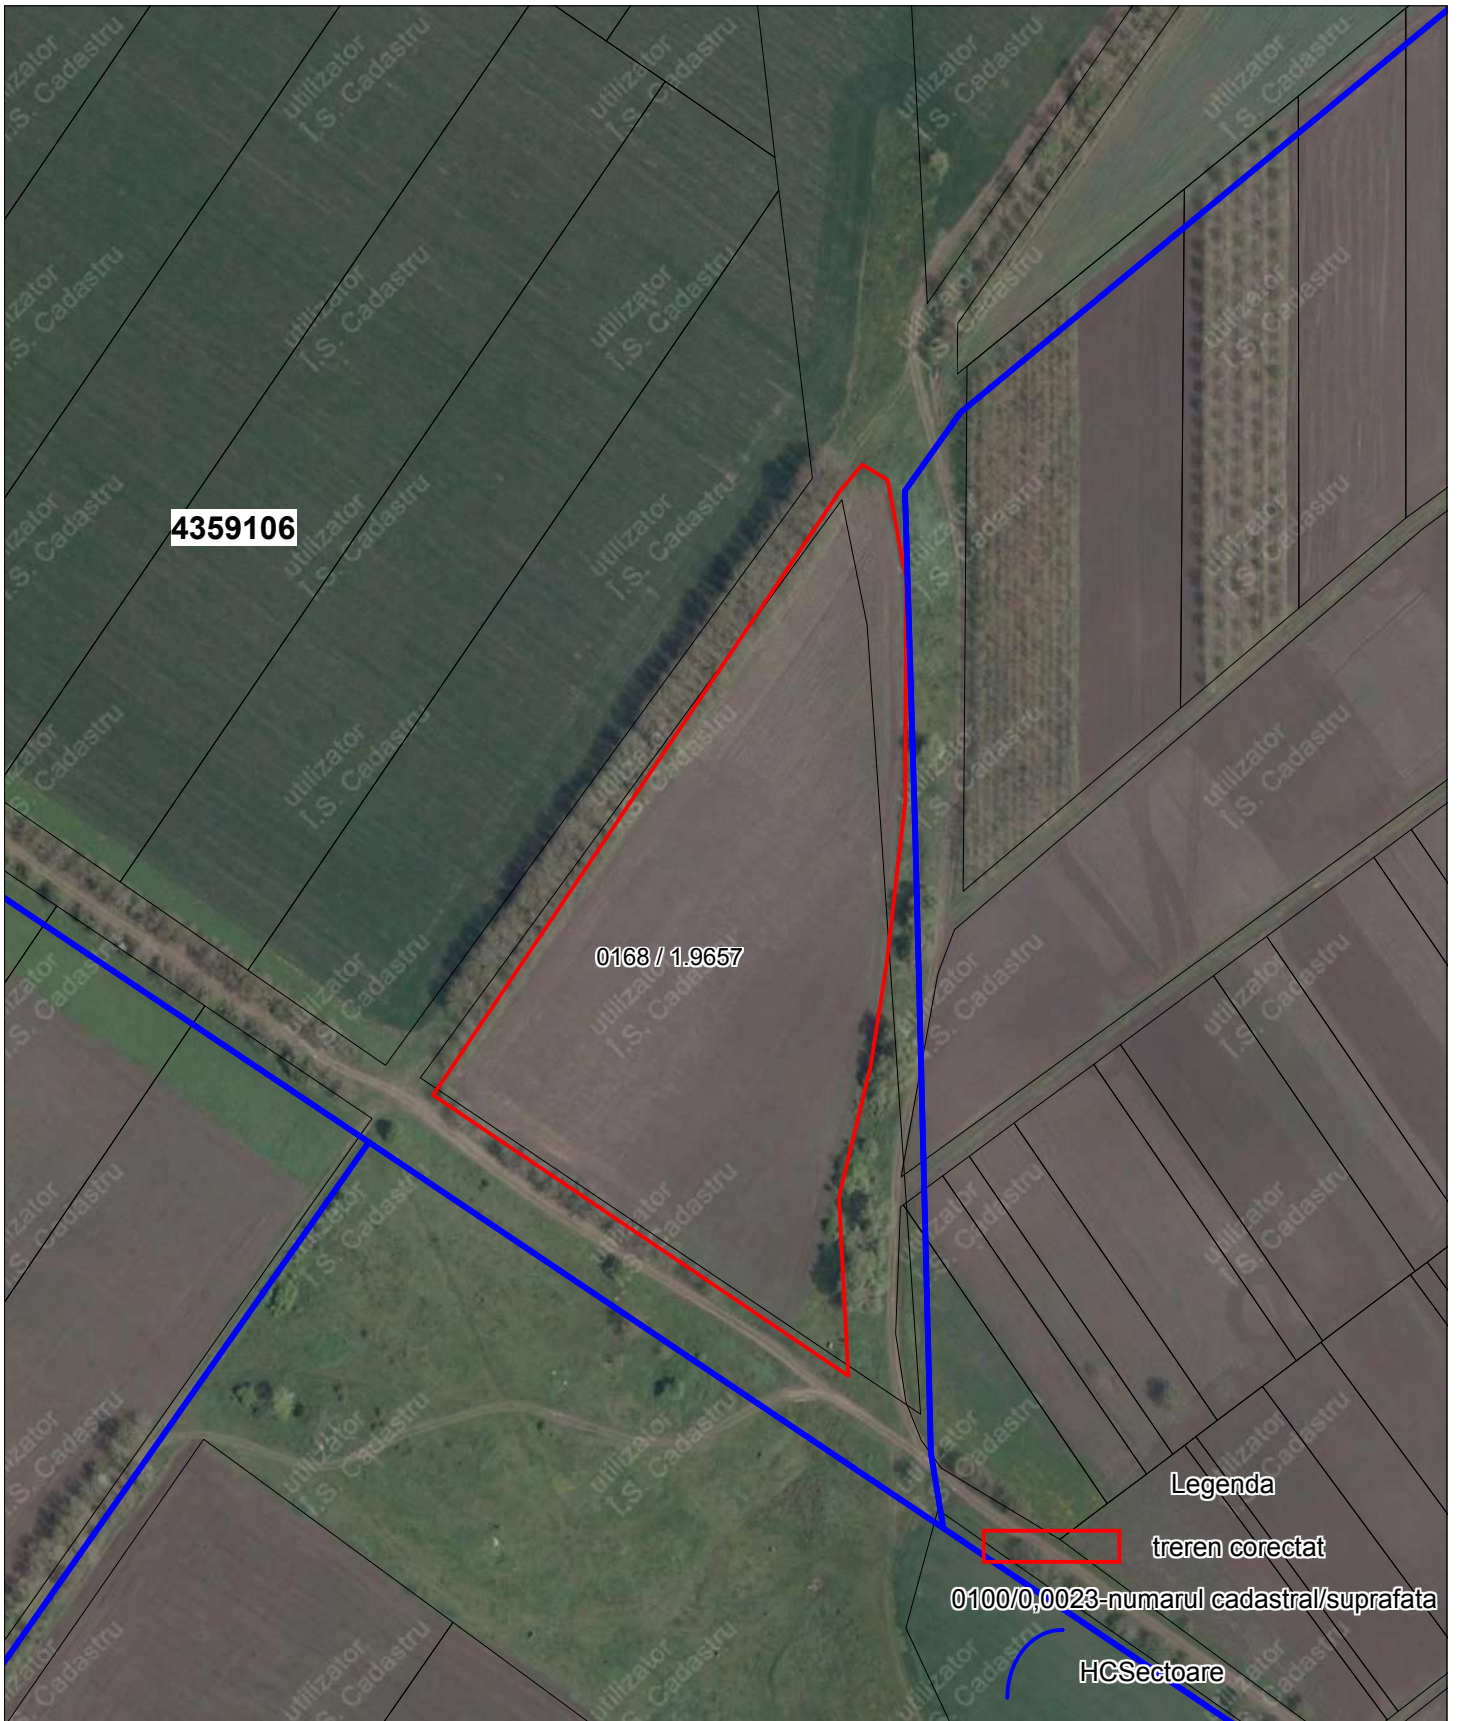

4359106

0168 / 1.9657

Legenda

teren corectat

0100/0,0023-numarul cadastral/suprafata

HC Sectoare

Aprobat:
in baza Deciziei nr. _____ din _____
Primar com.Pinzareni _____

Specialist privind reglementarea
regimului funciar _____

Executant _____