


Planul general de amplasare a câmpurilor în sat. Slobozia-Șirăuți r-nul Briceni

Scala 1:350

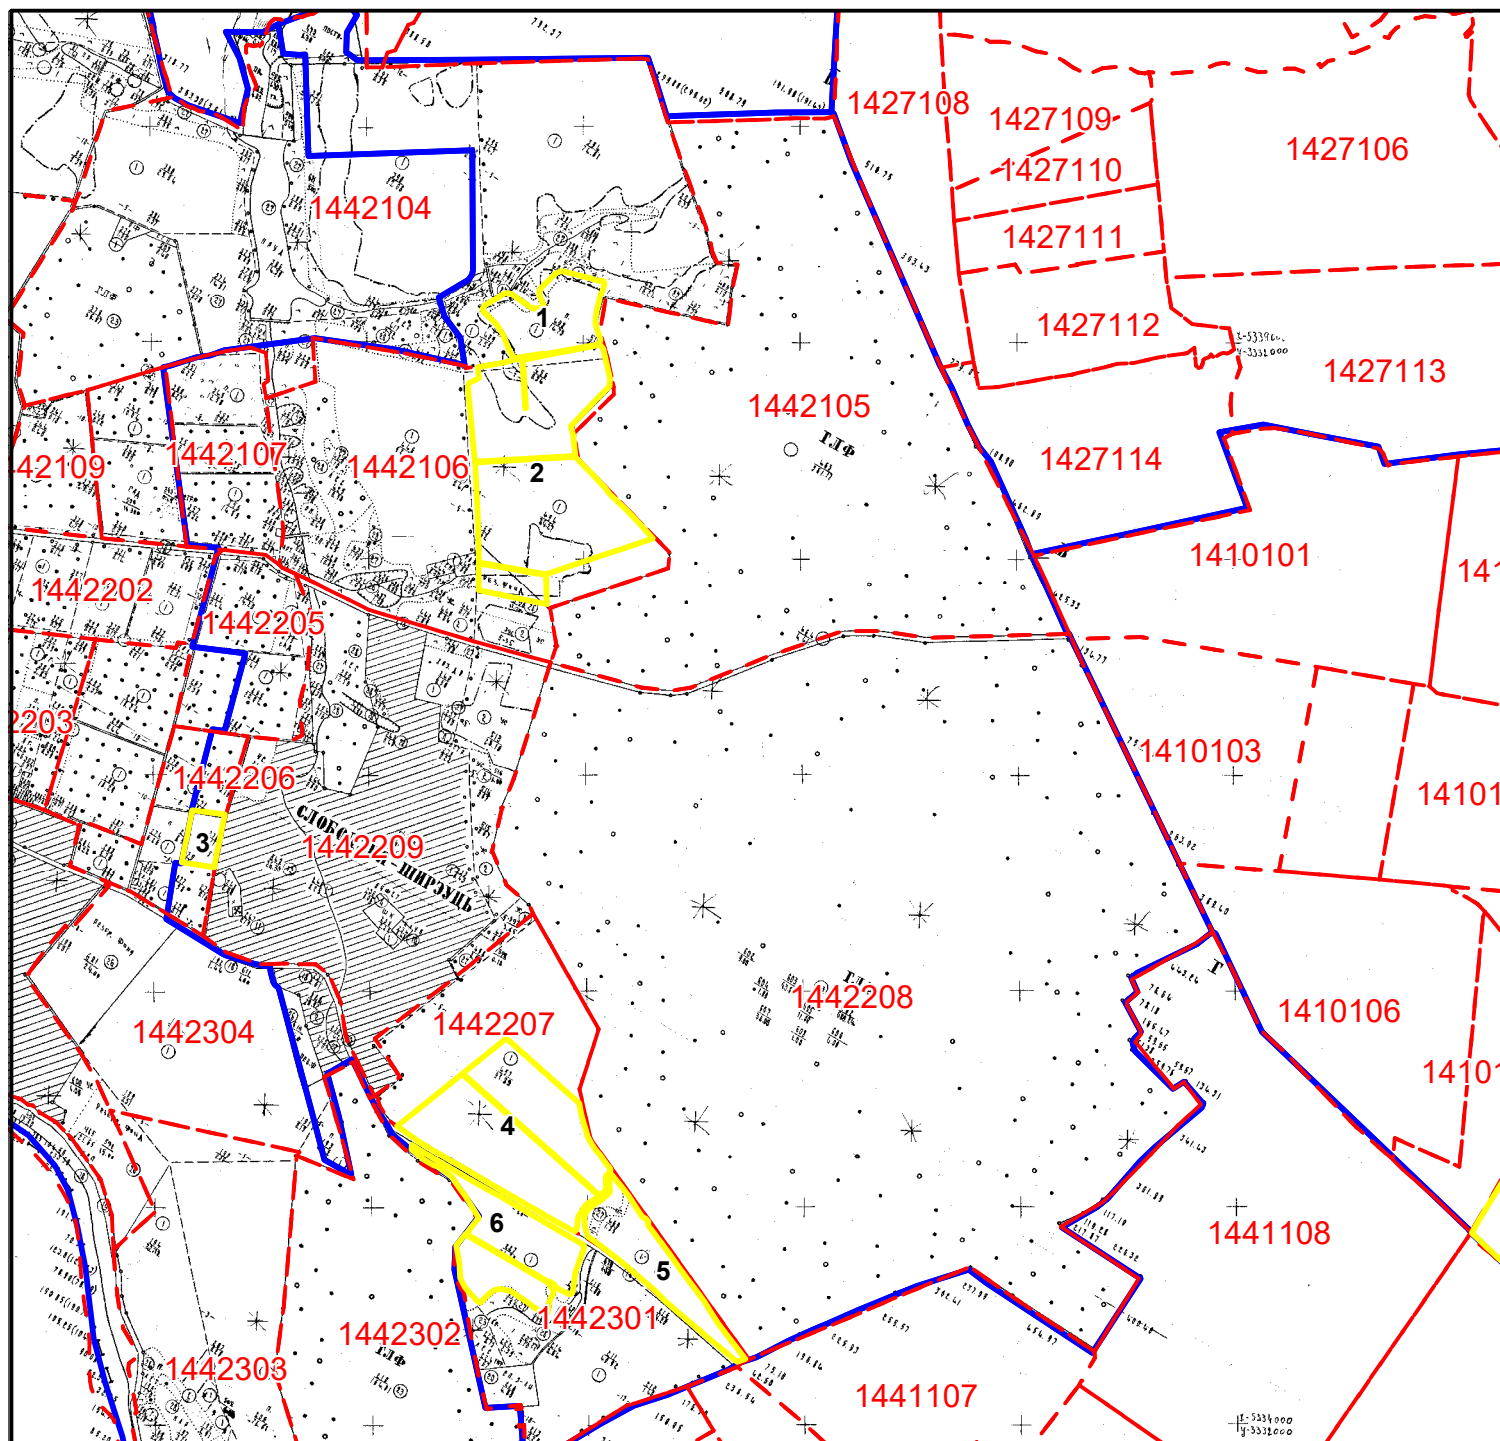

Directorul firmei _____ (semnătura)

Specialistul licențat _____ (semnătura)

Planul cadastral întocmit de _____ (semnătura)

Data întocmirii 18.11.2022

SEMNE CONVENTIONALE

_____ - hotarul sectorului cadastral

hotarul U.A.T

1442207 - codul cadastral al sectorului

1 - limitele câmpului