


Planul geometric al terenurilor
corectate din sat. Plop, r-nul Donduseni
sectorul cadastral 201

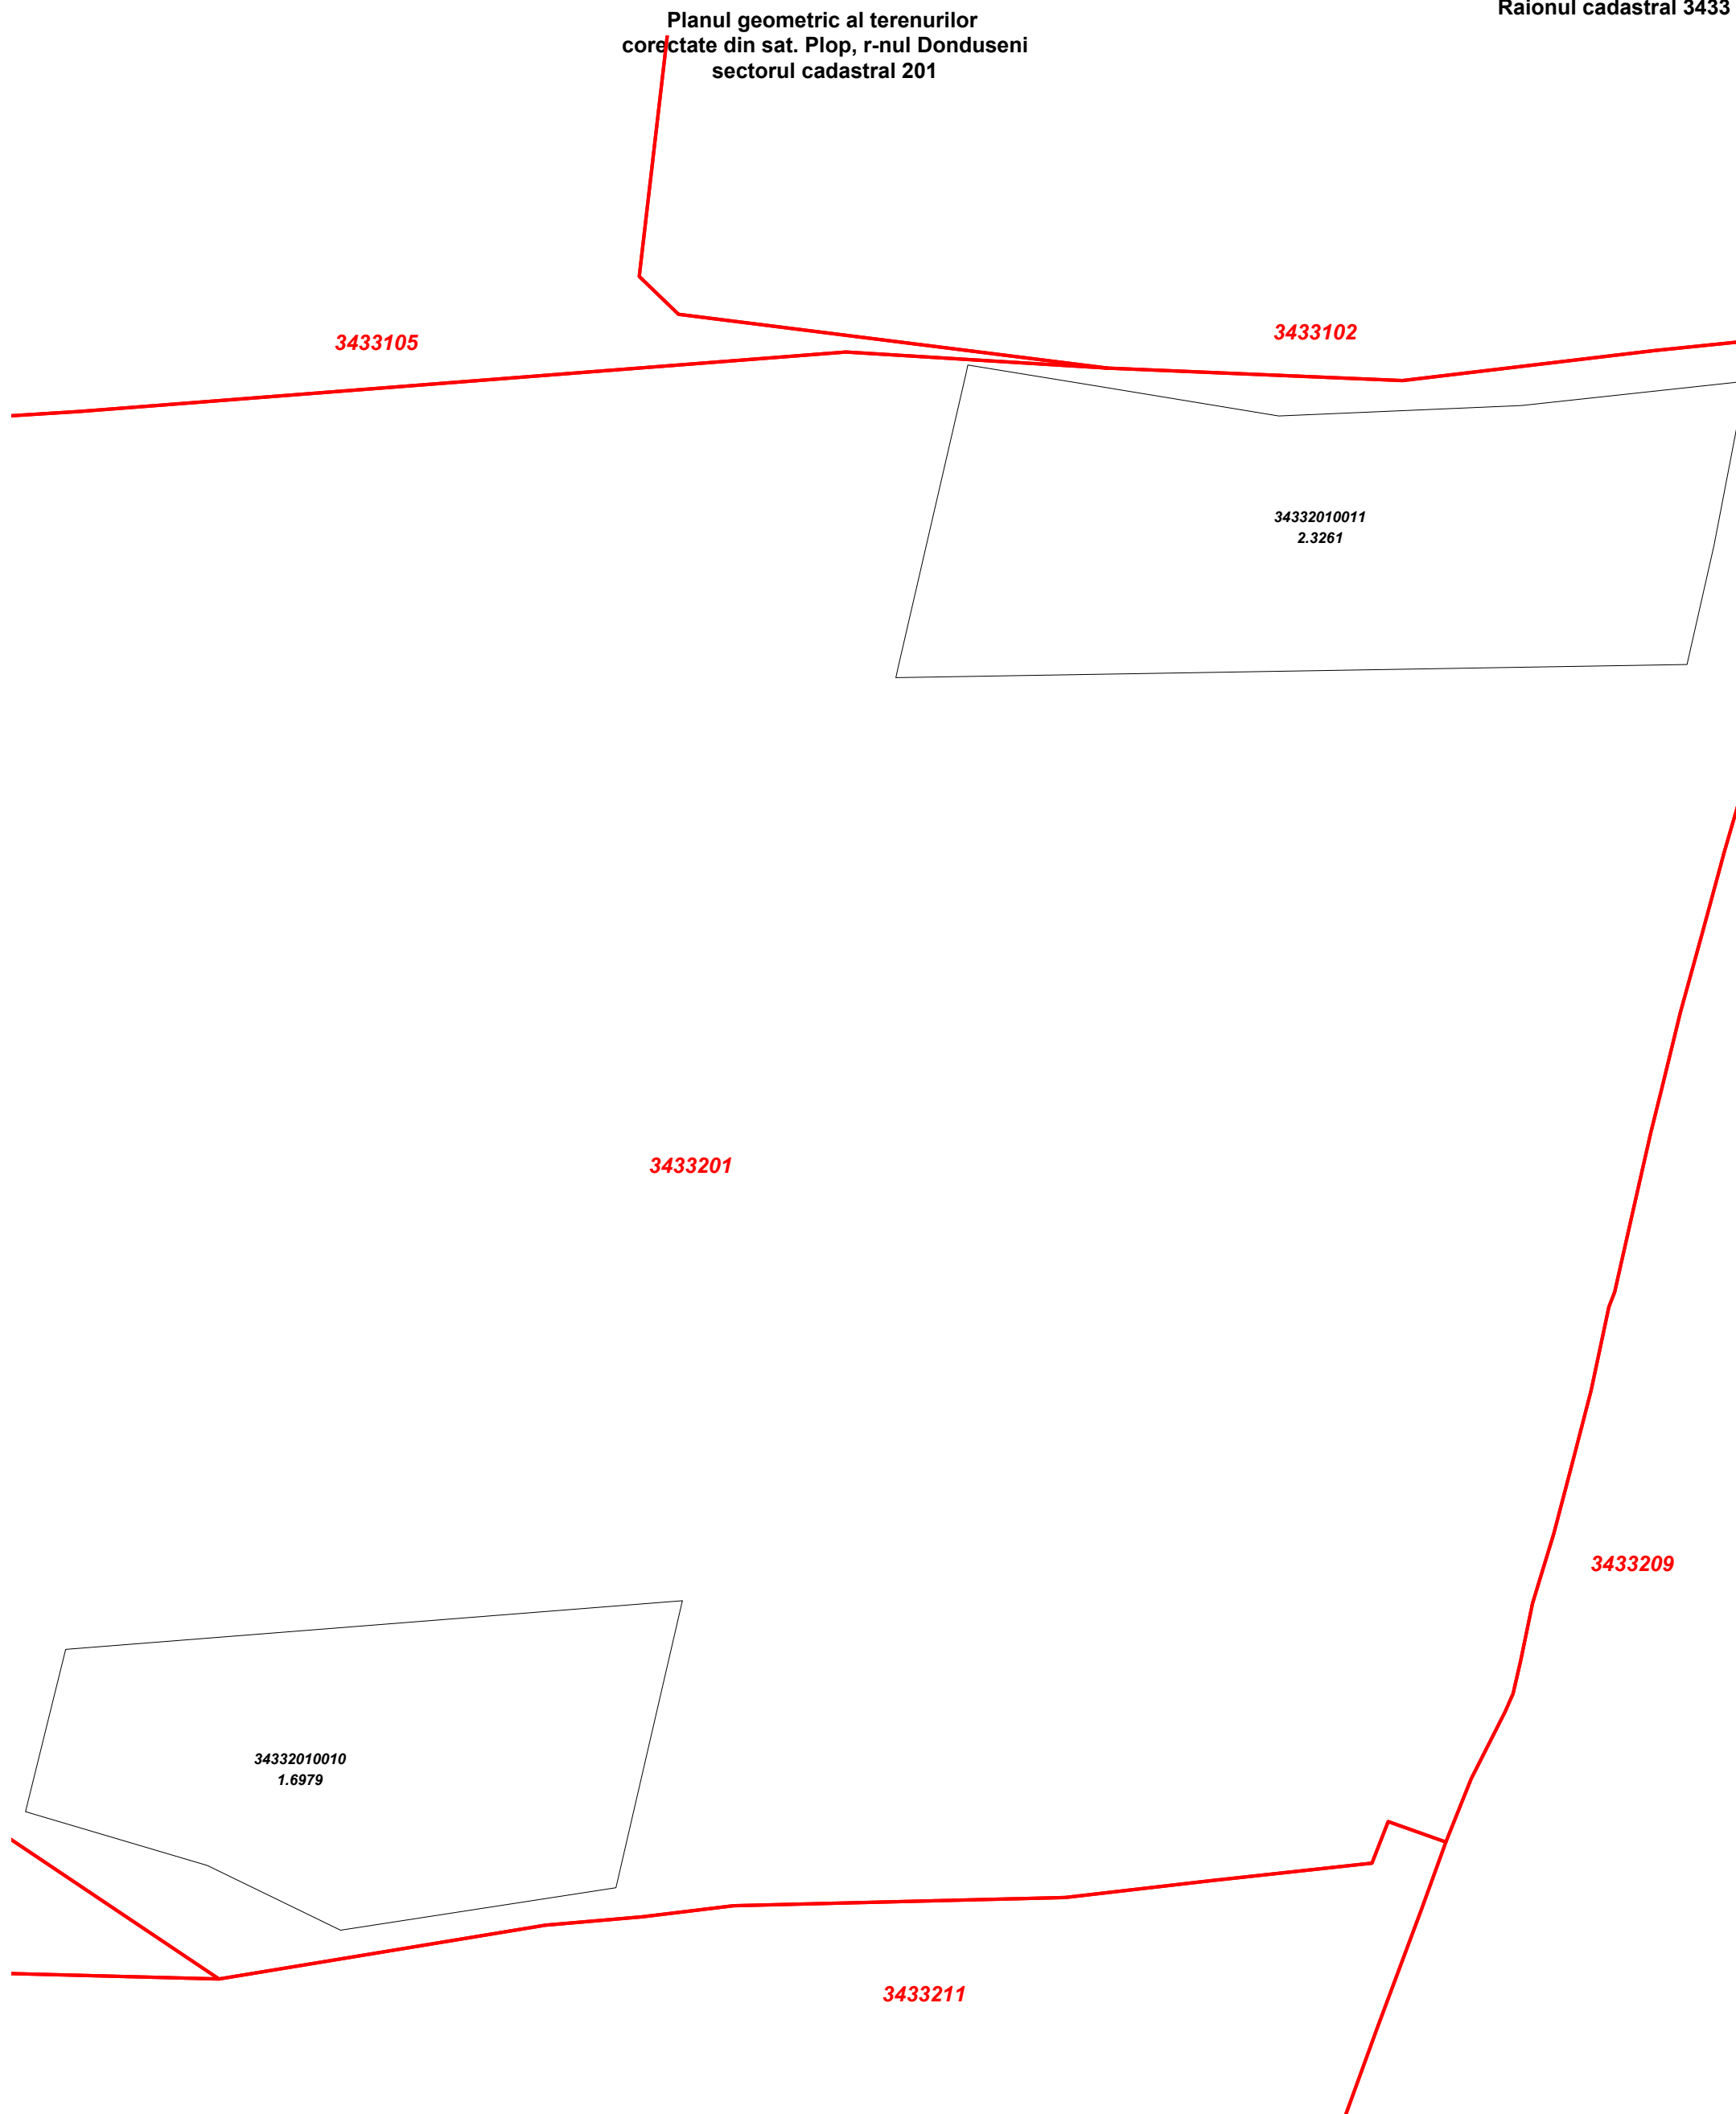

3433201

3433209

3433211

34332010010
1.6979

34332010011
2.3261

3433105

3433102

Semne Conventionale

34332010010
1.6979 - teren corectat in urma lucrarilor cadastrale de
corectare a erorilor

3433201 - HCsectoare

COORDONAT:		EXECUTANT	
		SRL "Cart Engineering", S.C.,„IMOBIL STAR” S.R.L., „COMERZAN-LATIFUNDIAR” S.R.L.	
		Tipul lucrarii: Corectarea erorilor	
		Amplasarea bunului: sat. Plop r-nul Donduseni	
Primar sat. Plop , r-nul Donduseni	Conducător / Verificat	_____ semnătura	N.Comerzan Numele, prenumele
Specialist în reglamentearea regimului proprietatii funciare	Executant: Certificat: seria/ nr./data	_____ semnătura	I.Comerzan nr.0063 din 31.05.2019
	Data elaborării: data inspectării în teren	Sistem de coordonate: MOLDREF 99	SCARA: 1: 2000