


Planul geometric al terenurilor
corectate din sat. Plop, r-nul Donduseni
sectorul cadastral 201

Raionul cadastral 3433

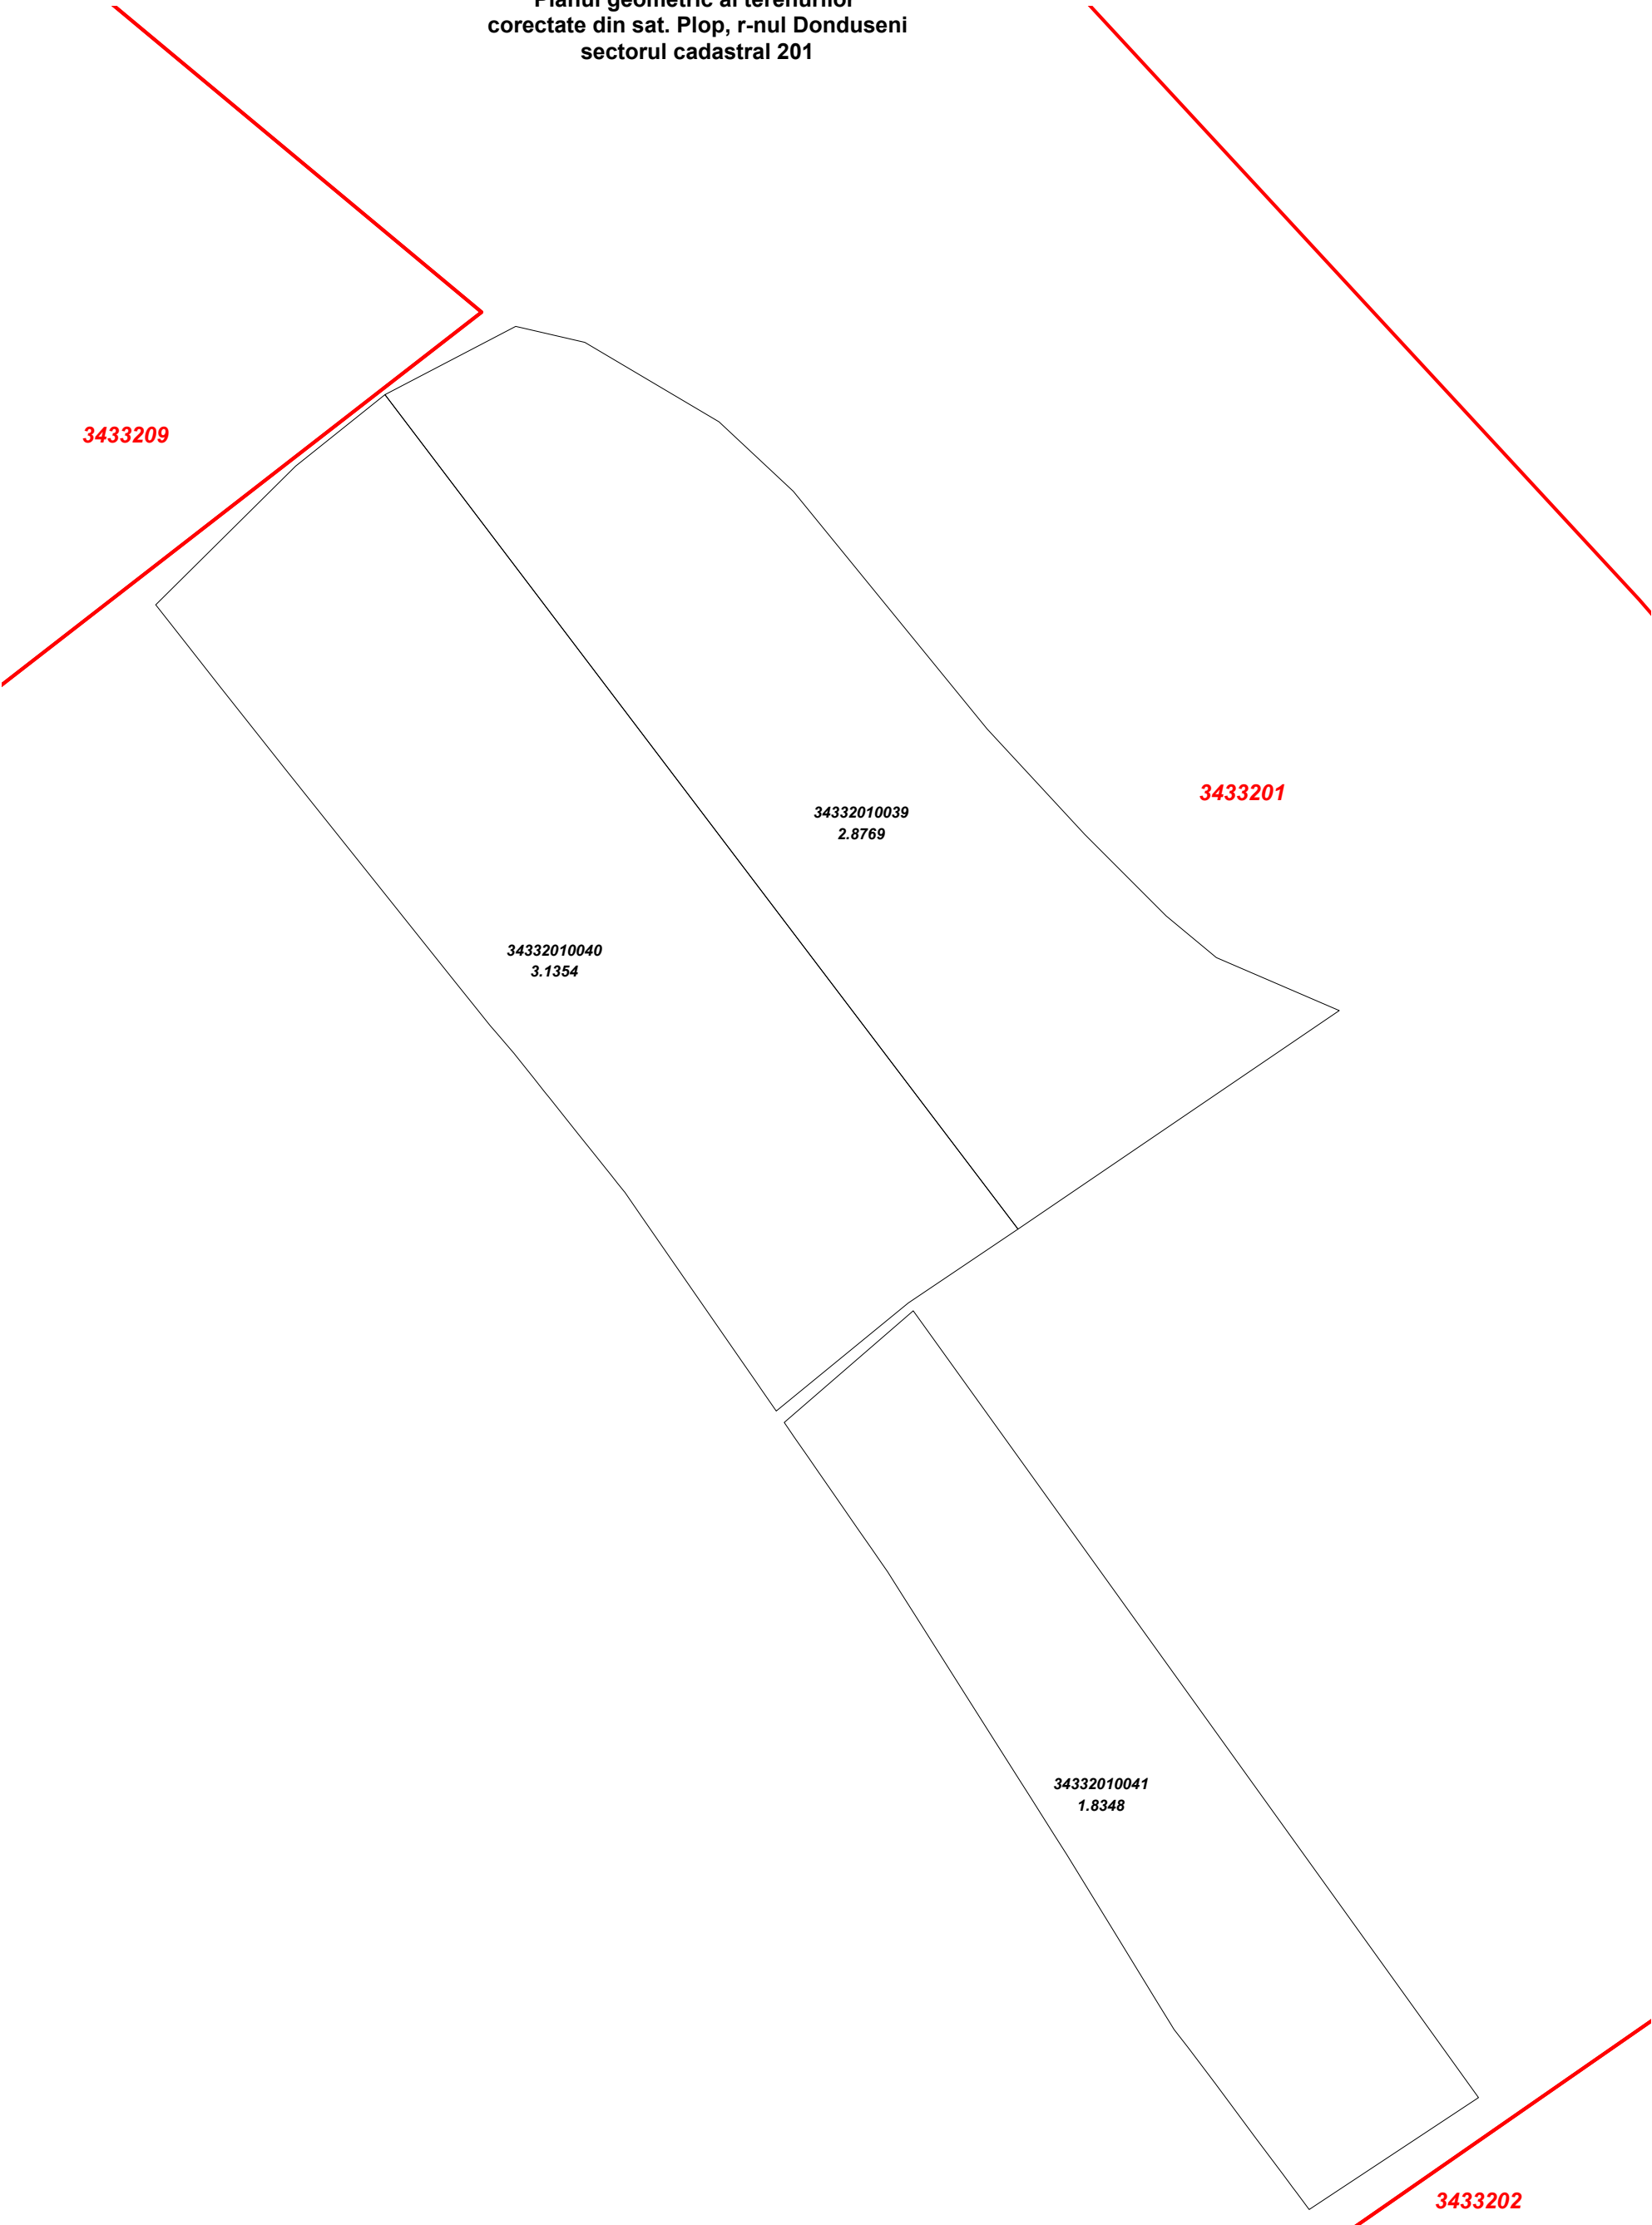

Semne Conventionale

34332010039
2.8769 - teren corectat in urma lucrarilor cadastrale de
corectare a erorilor

3433201 - HCSectoare

COORDONAT:		EXECUTANT		
		SRL "Cart Engineering", S.C.,IMOBIL STAR" S.R.L., „COMERZAN-LATIFUNDIAR” S.R.L.		
		Tipul lucrarii: Corectarea erorilor		
		Amplasarea bunului: sat. Plop r-nul Donduseni		
Primar sat. Plop , r-nul Donduseni		Conducător / Verificat	semnătura	N.Comerzan Numele, prenumele
Specialist în reglamentarea regimului proprietatii funciare		Executant: Certificat: seria/ nr./data	semnătura	I.Comerzan nr.0063 din 31.05.2019
		Data elaborării:	Sistem de coordonate: MOLDREF 99	SCARA: 1: 2000
		data inspectării în teren		