


**Planul geometric al terenurilor corectate din com. Regina Maria, r-nul Soroca.
pentru sectorul cadastral 105**

Raionul cadastral 7843

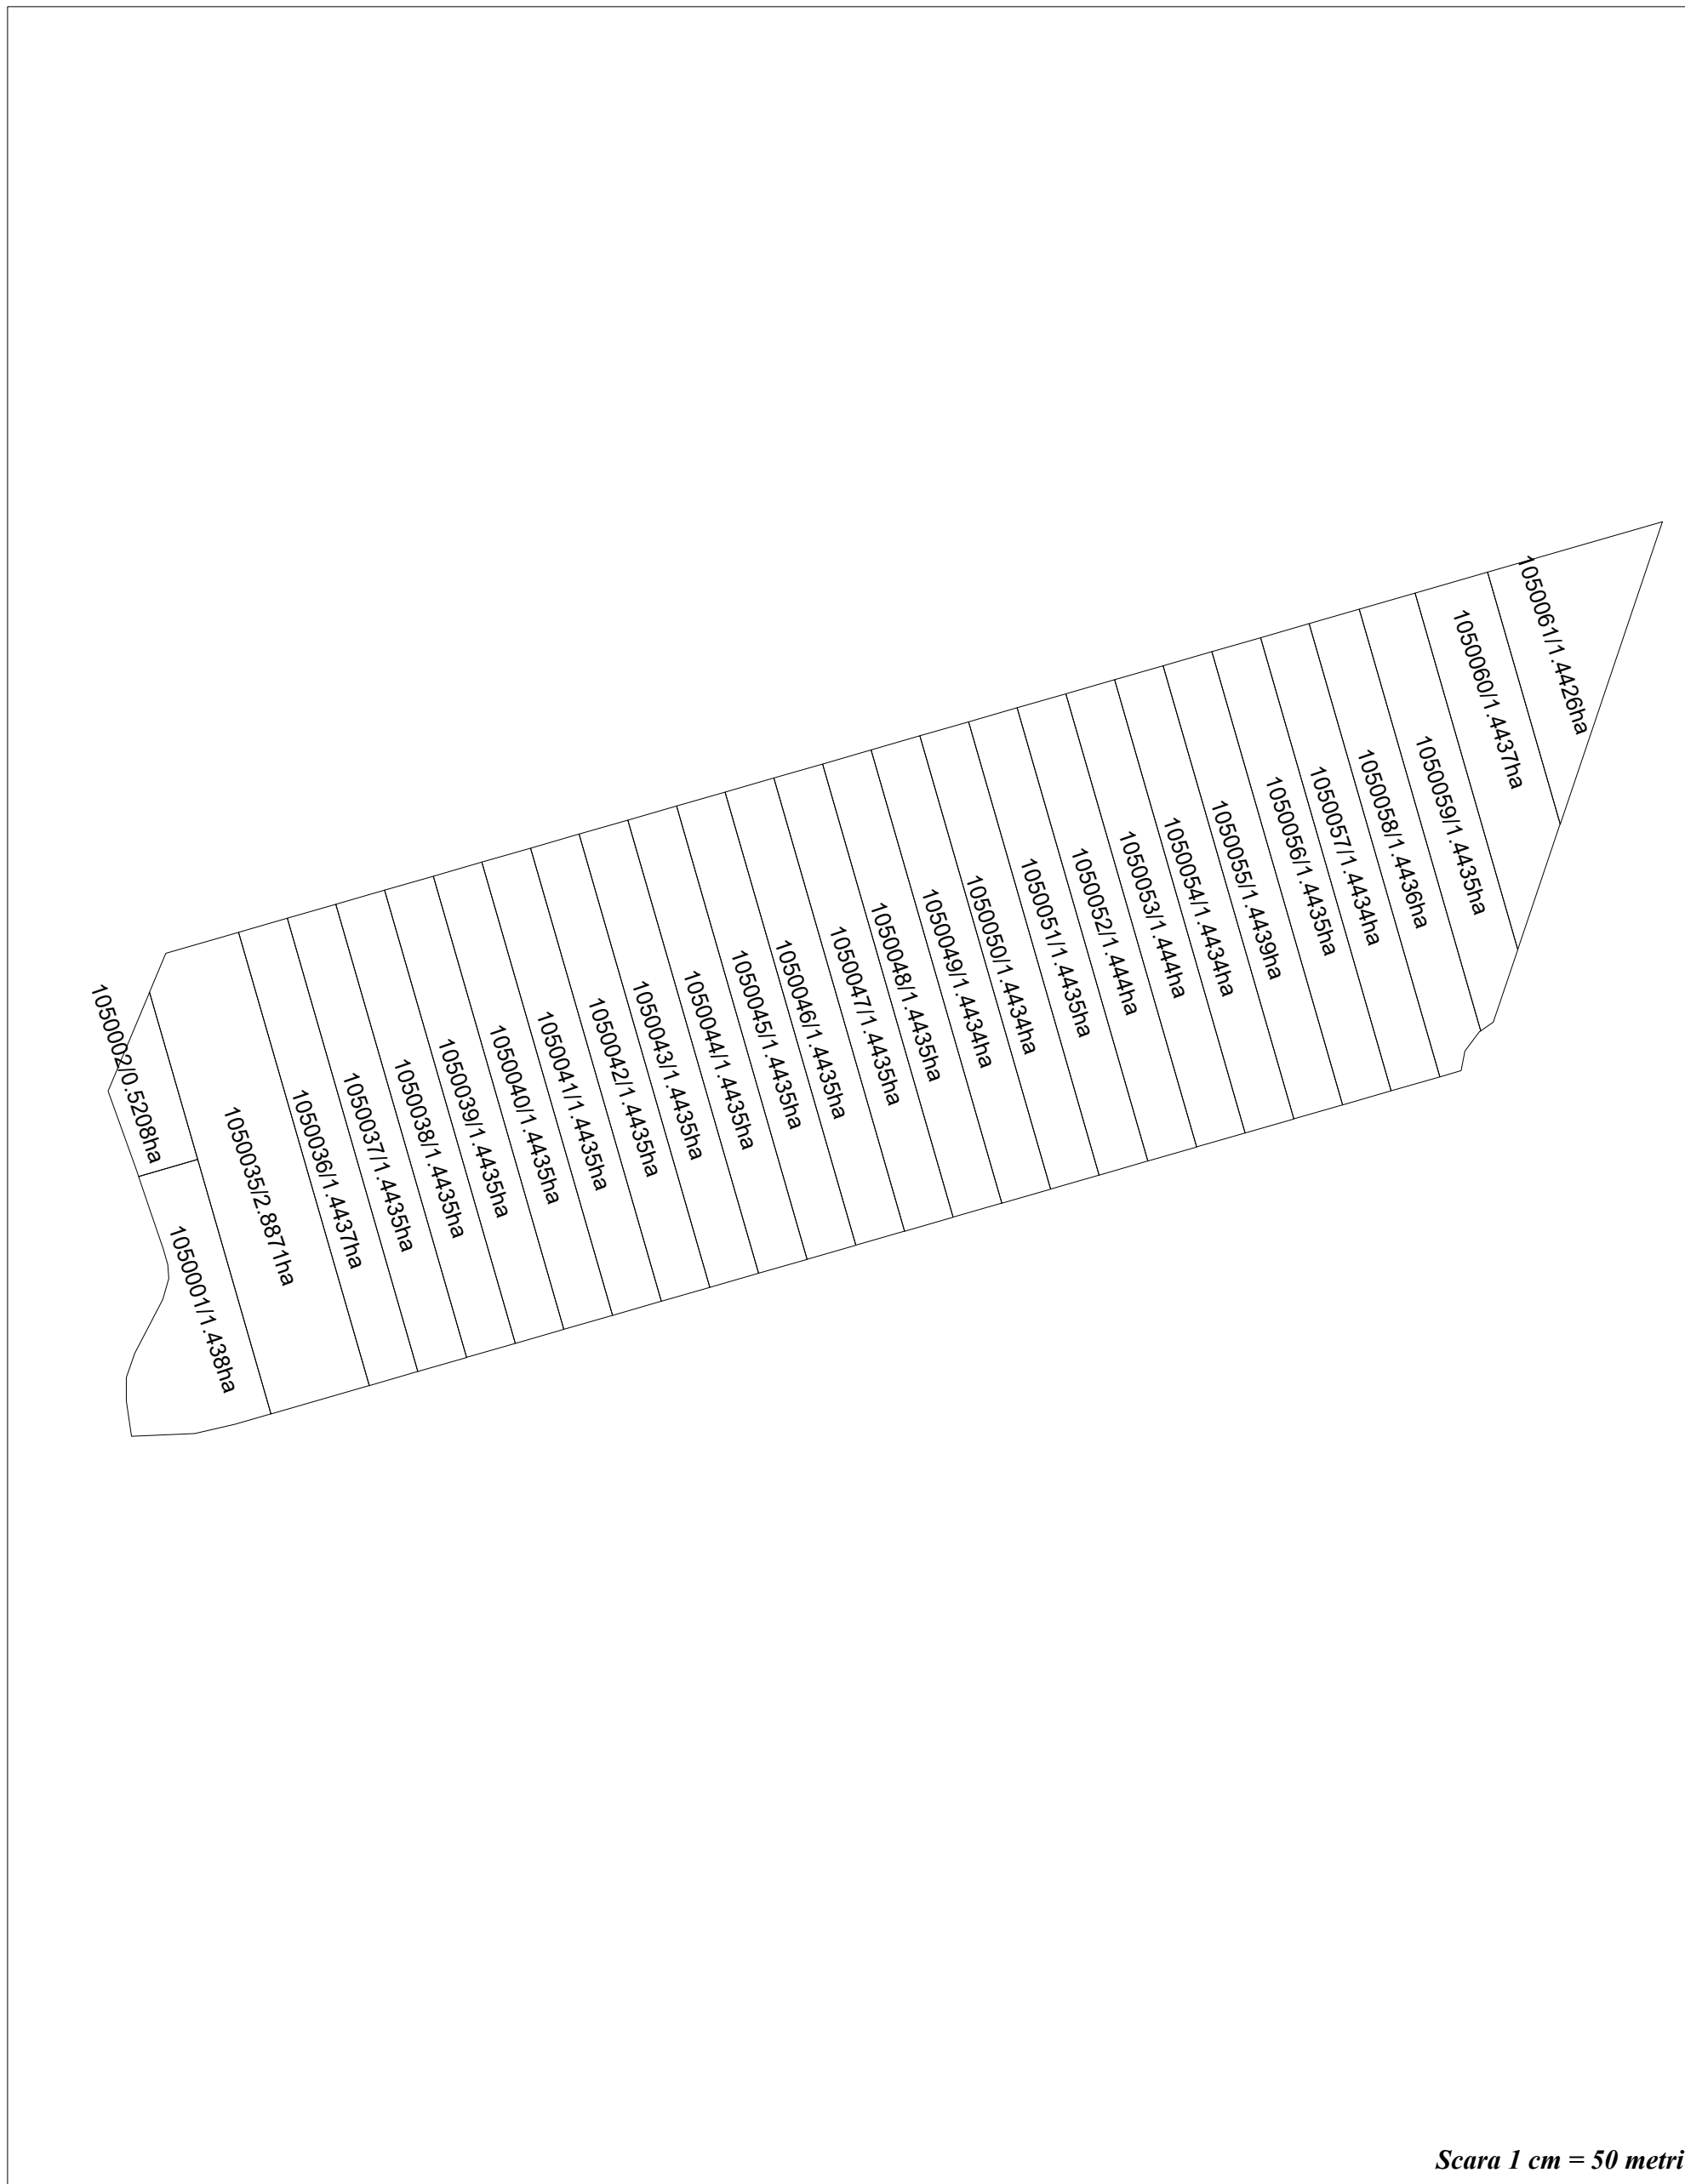

Scara 1 cm = 50 metri

LEGENDA

1050035/2.8871ha - terenul corectat în urma lucrărilor cadastrale de corectare a erorilor