


**Planul geometric al terenurilor corectate din com. Regina Maria, r-nul Soroca.
pentru sectorul cadastral 108**

Raionul cadastral 7843

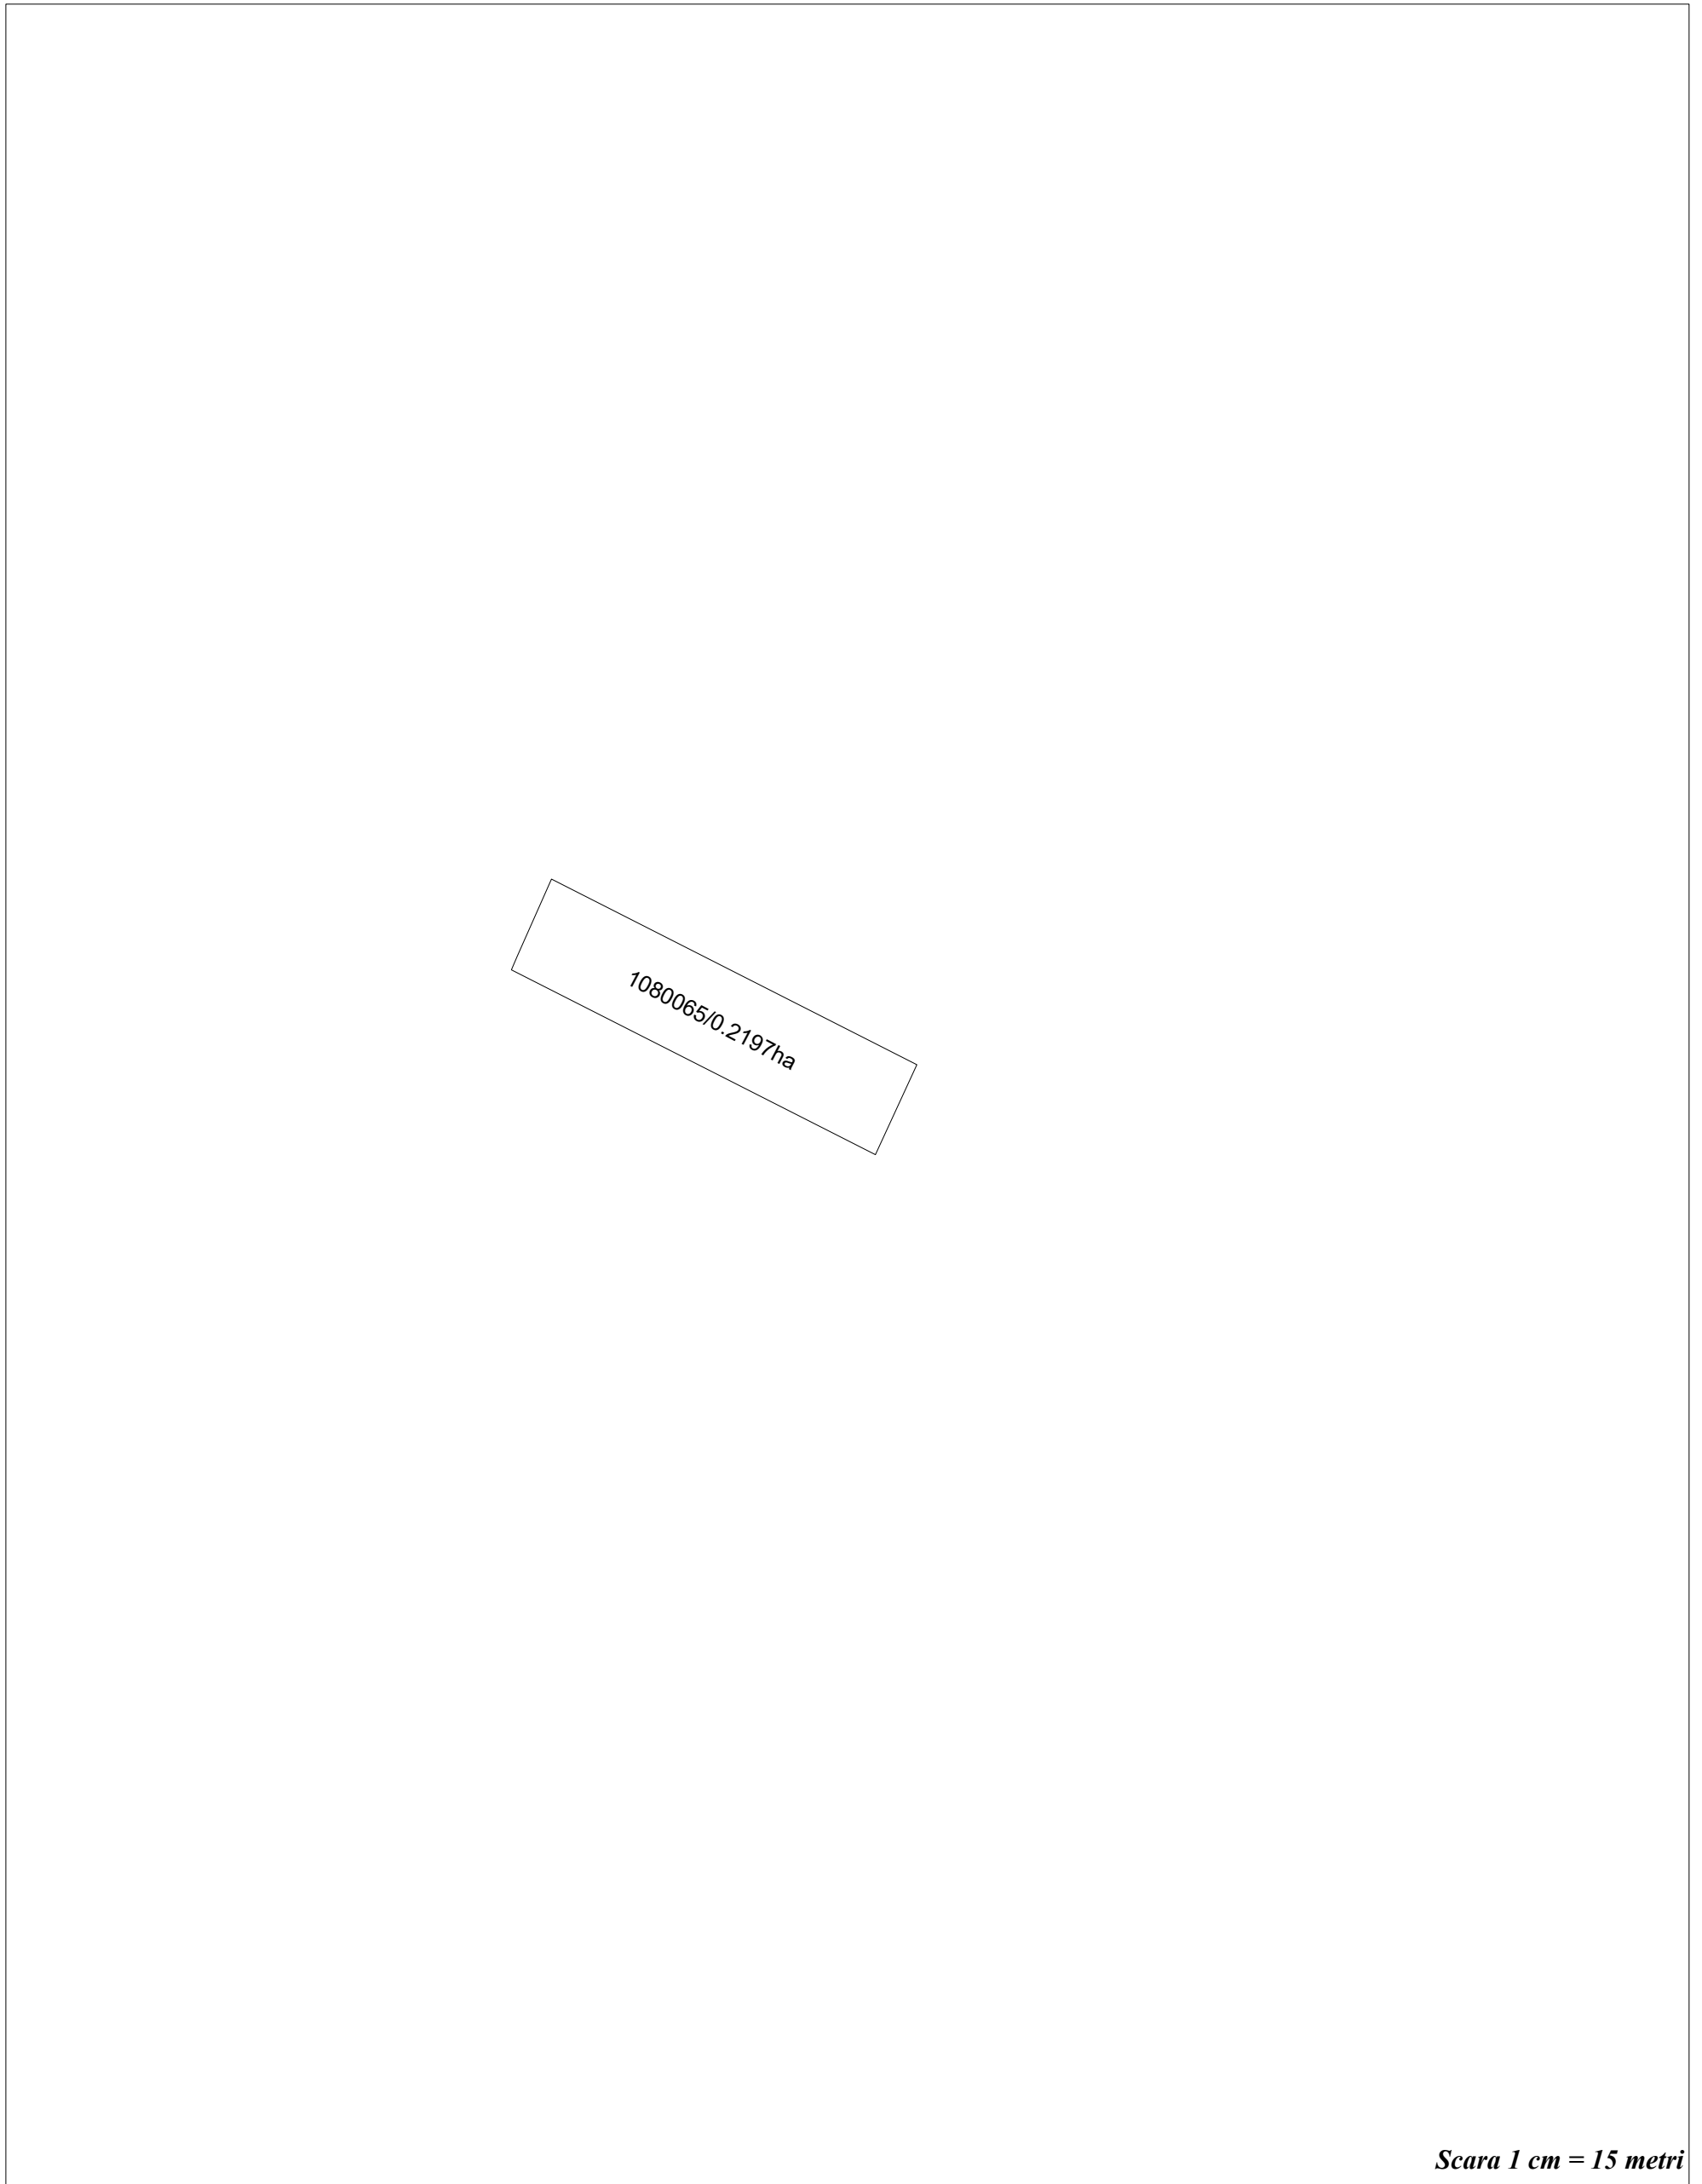

Scara 1 cm = 15 metri

LEGENDA

1080065/0.2197ha - terenul corectat în urma lucrărilor cadastrale de corectare a erorilor