


PLANUL GEOMETRIC

sector cadastral 3437114

satul Scăieni, r-nul. Dondușeni

APROBAT:
Decizia Consiliului Local Scăieni
Nr. din 2023

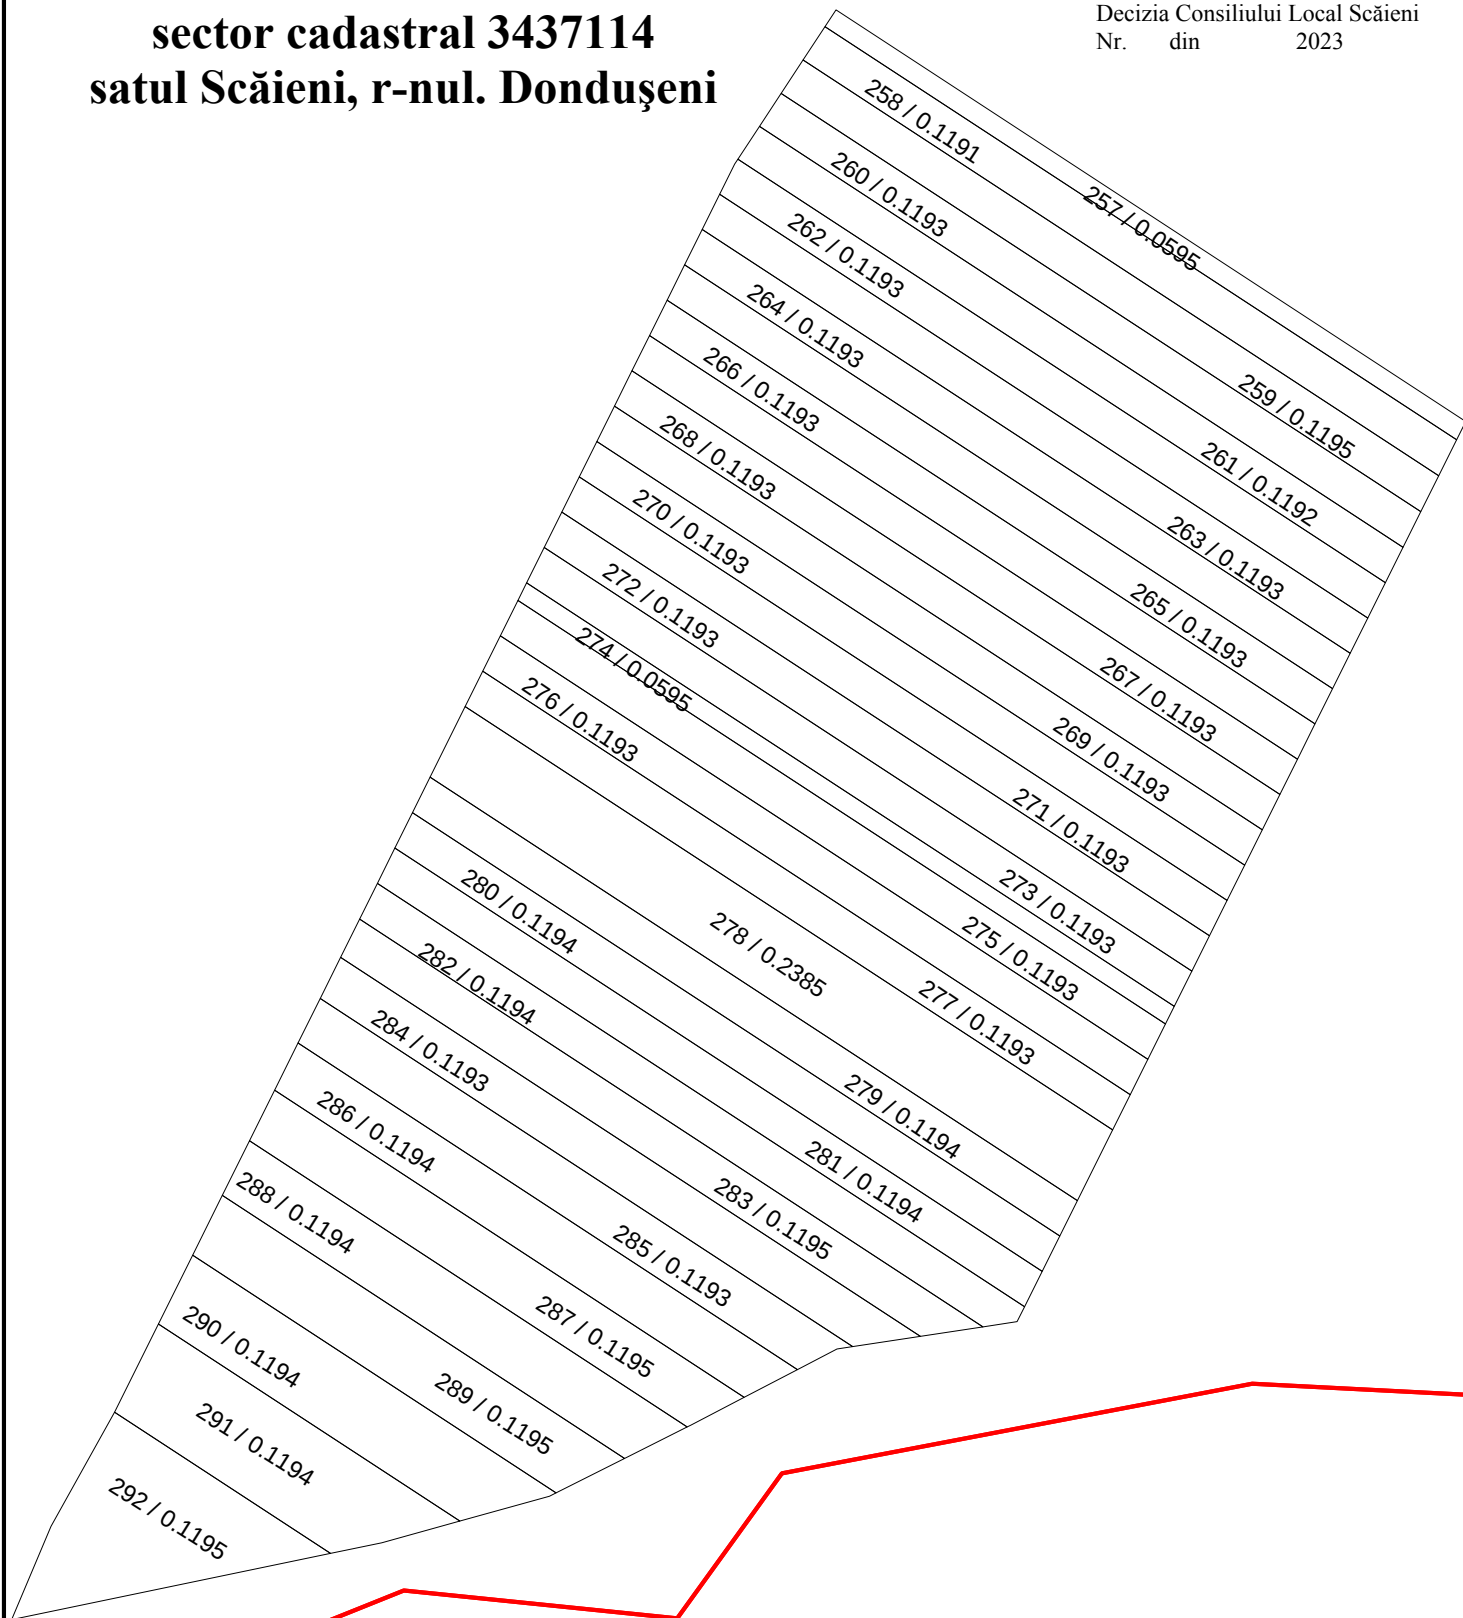

COORDONAT:	EXECUTANT		
	SRL "Cart Engineering", S.C., IMOBIL STAR" S.R.L., „COMERZAN-LATIFUNDIAR” S.R.L.		
	Tipul lucrării: Corectarea erorilor		
	Amplasarea bunului: sat. Scăieni, r-nul. Dondușeni		
Primar sat. Scăieni, r-nul. Dondușeni	Conducător / Verificat	_____	N.Comerzan Numele, prenumele
	Executant: Certificat: seria/ nr./data	_____	I.Comerzan nr.0063 din 31.05.2019
Specialist în reglementarea regimului proprietatii funciare	Data elaborării:	Sistem de coordonate: MOLDREF 99	SCARA: 1: 1500
	_____	data inspectării în teren	