

S.R.L. "MOLBAK PROIECT"


Planul geometric al terenurilor corectate din com. Șolcani pentru sectorul cadastral 7855111(câmpul 10)

Raionul Soroca
Comuna Șolcani
Sistemul de coordonate MR99

Aprobat prin decizia consiliului local com. Șolcani
Nr. _____ din _____ 2022

Raionul cadastral 7855

Raionul cadastral 7855

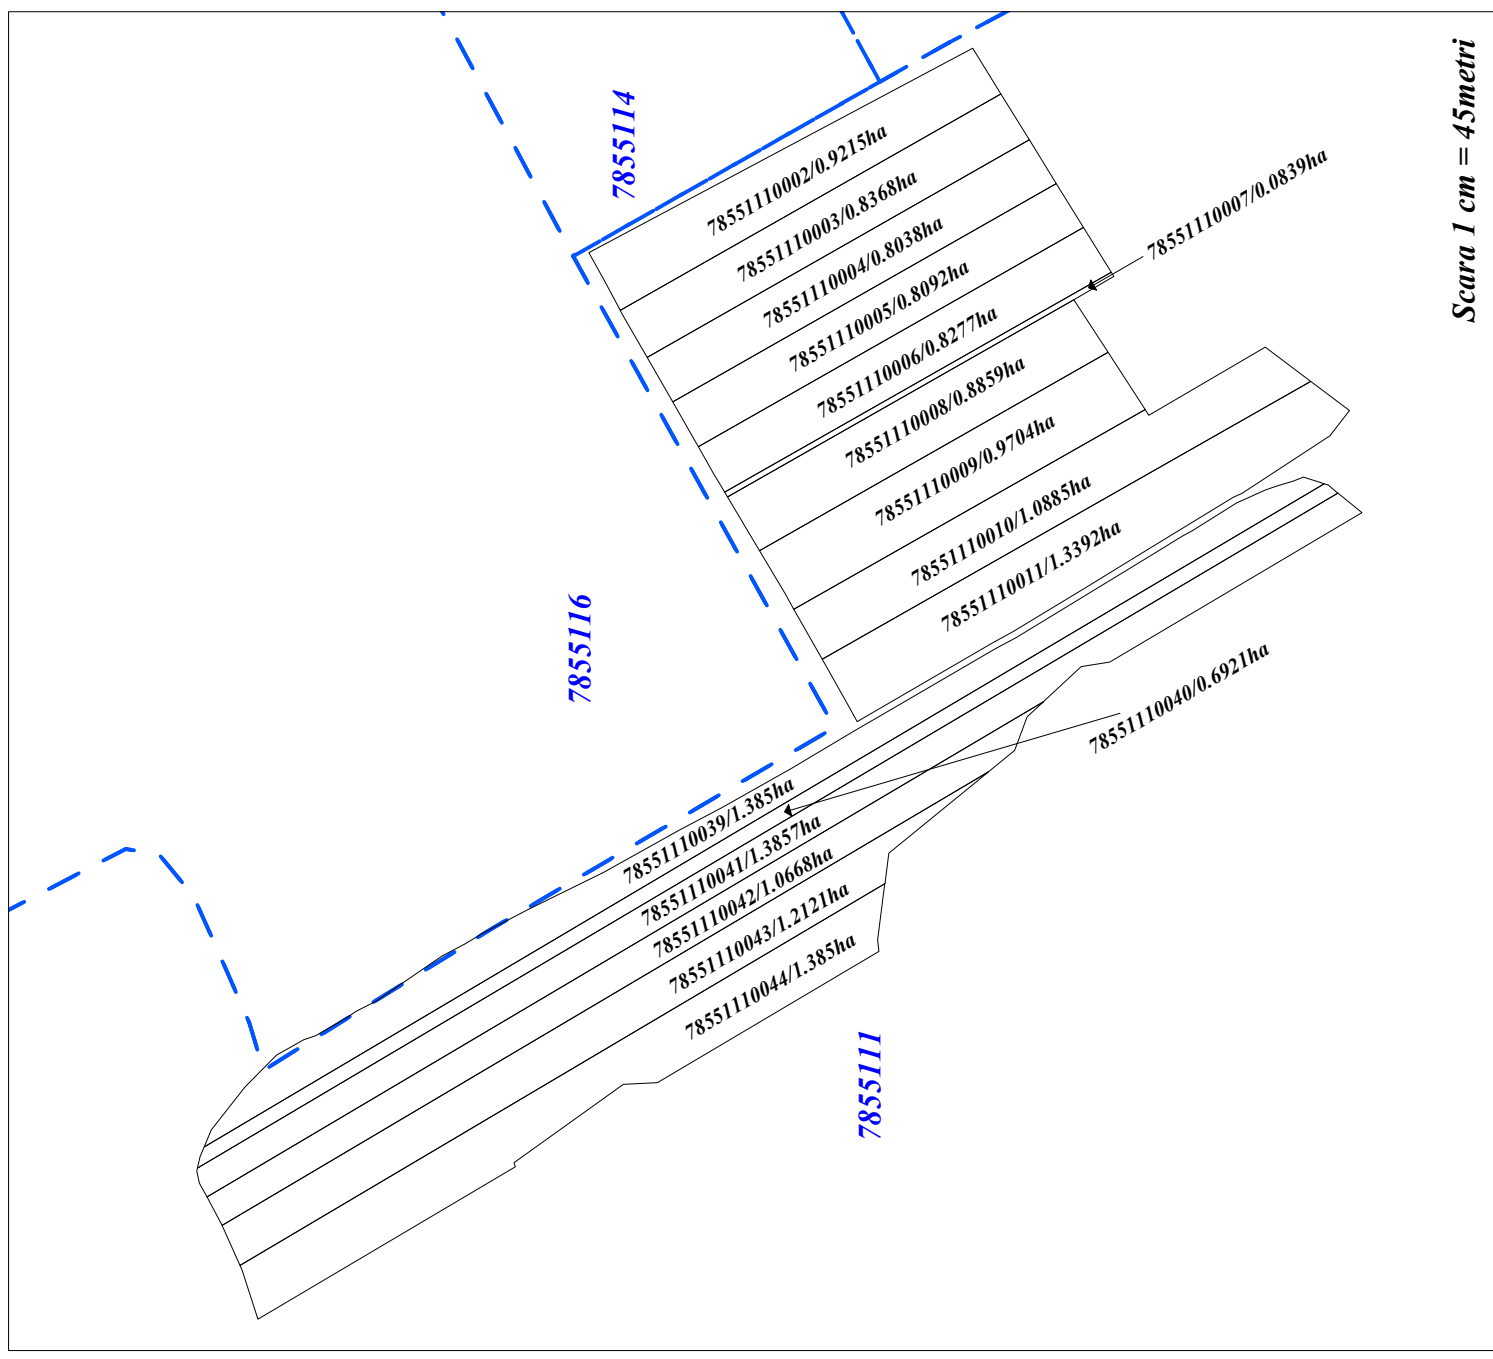

Scara 1 cm = 45metri

Directorul firmei _____ semnătura _____
Specialist licențiat _____ semnătura _____
Planul cadastral întocmit de _____ semnătura _____

Data elaborării: 26.08.2022

7855110011/1.3392ha

- terenul corectat în urma lucrărilor
cadastrale

7855111
2

-HCSectoro

1
2

-distanța dintre punctele de cotitură
în metri