


S.R.L. "MOLBAK PROIECT"
Planul geometric al terenurilor corectate din com. Șolcani
pentru sectorul cadastral 7855106(câmpul 12)

Raionul Soroca
Comuna Șolcani
Sistemul de coordonate MR99

Aprobat prin decizia consiliului local com. Șolcani
Nr. ____ din ____ 2022

Raionul cadastral 7855

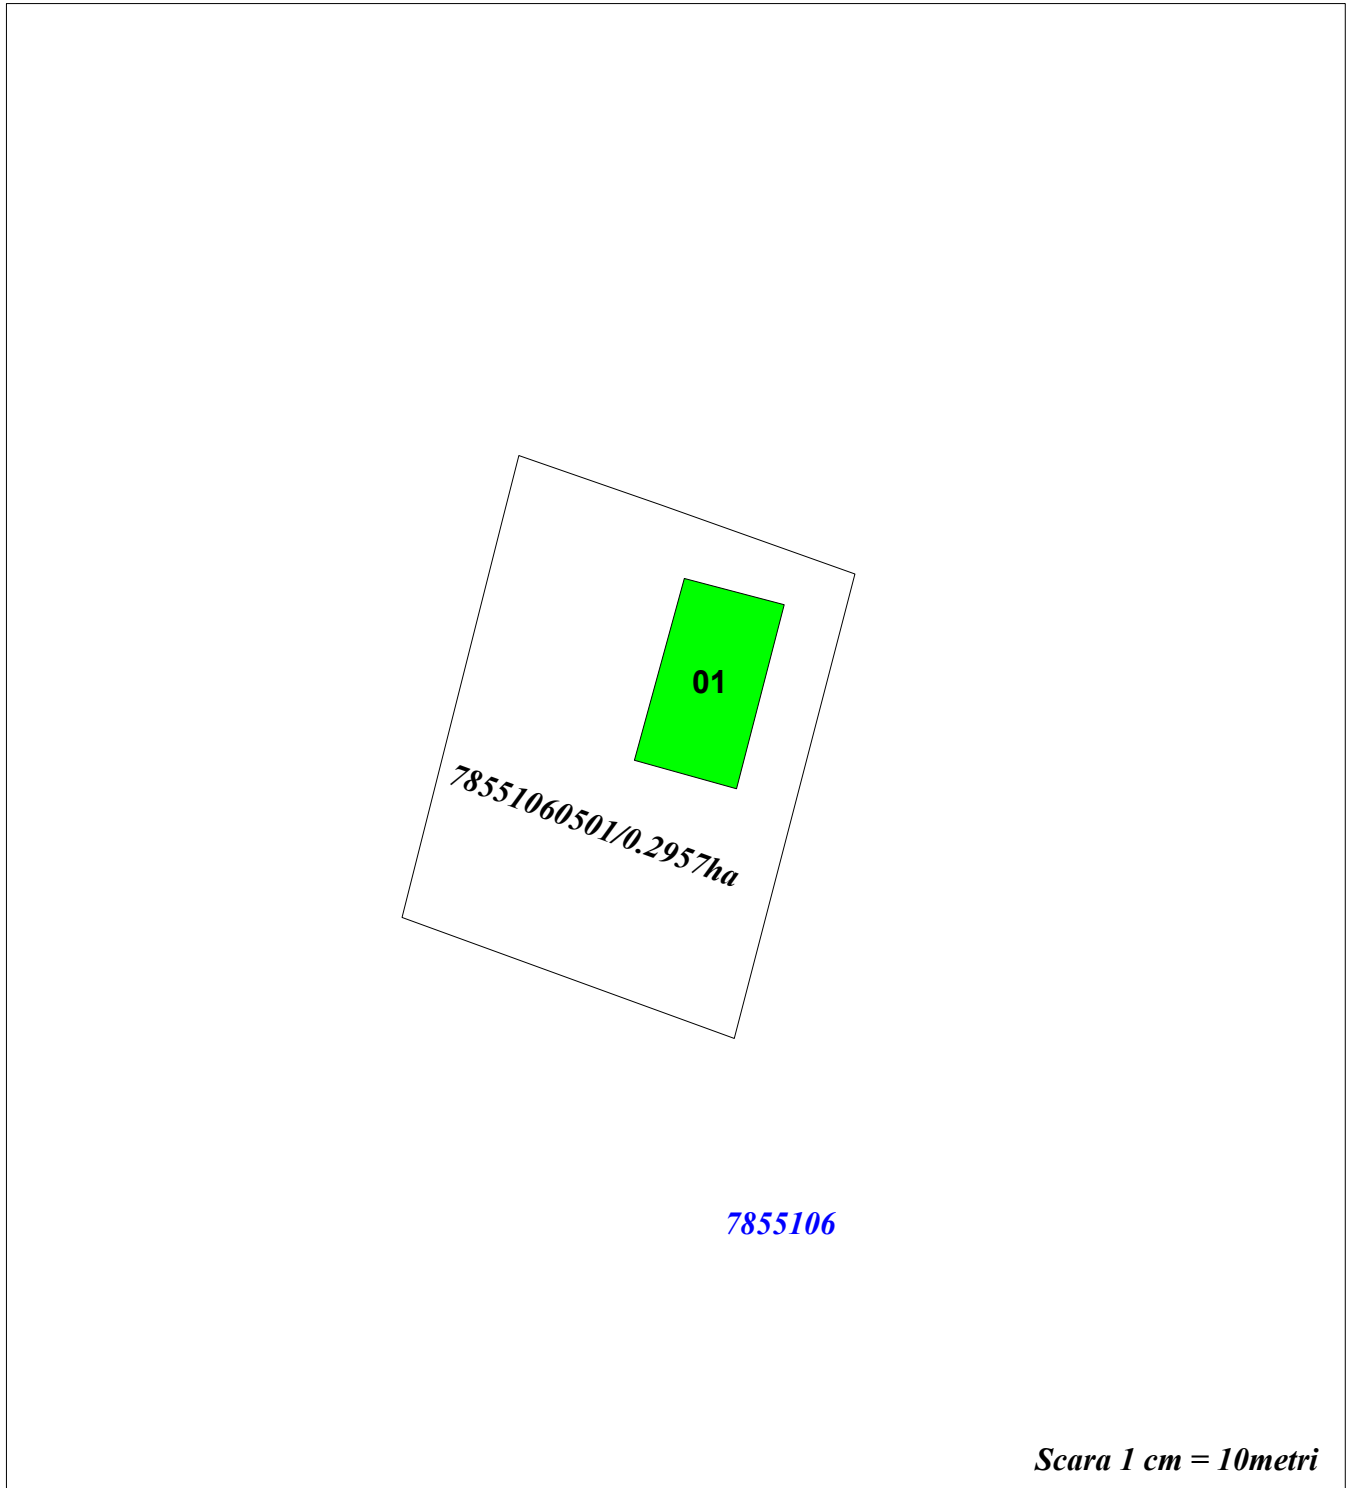


Semne convenționale:

Directorul firmei _____ semnătura _____


Specialist licențiat _____ semnătura _____

Planul cadastral întocmit de _____ semnătura _____

Data elaborării: 26.08.2022

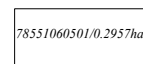

- terenul corectat în urma lucrărilor cadastrale

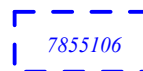

-HCSector



-clădiri