


**S.R.L. "MOLBAK PROIECT"**  
**Planul geometric al terenurilor corectate din comuna Șolcani**  
**pentru sectorul cadastral 110 (Cîmpul 7)**

r-nul. Soroca  
 comuna Șolcani  
 Sistemul de coordonate MR99

Aprobat prin decizia consiliului local com. Șolcani  
 Nr. \_\_\_\_\_ din \_\_\_\_\_ 2022

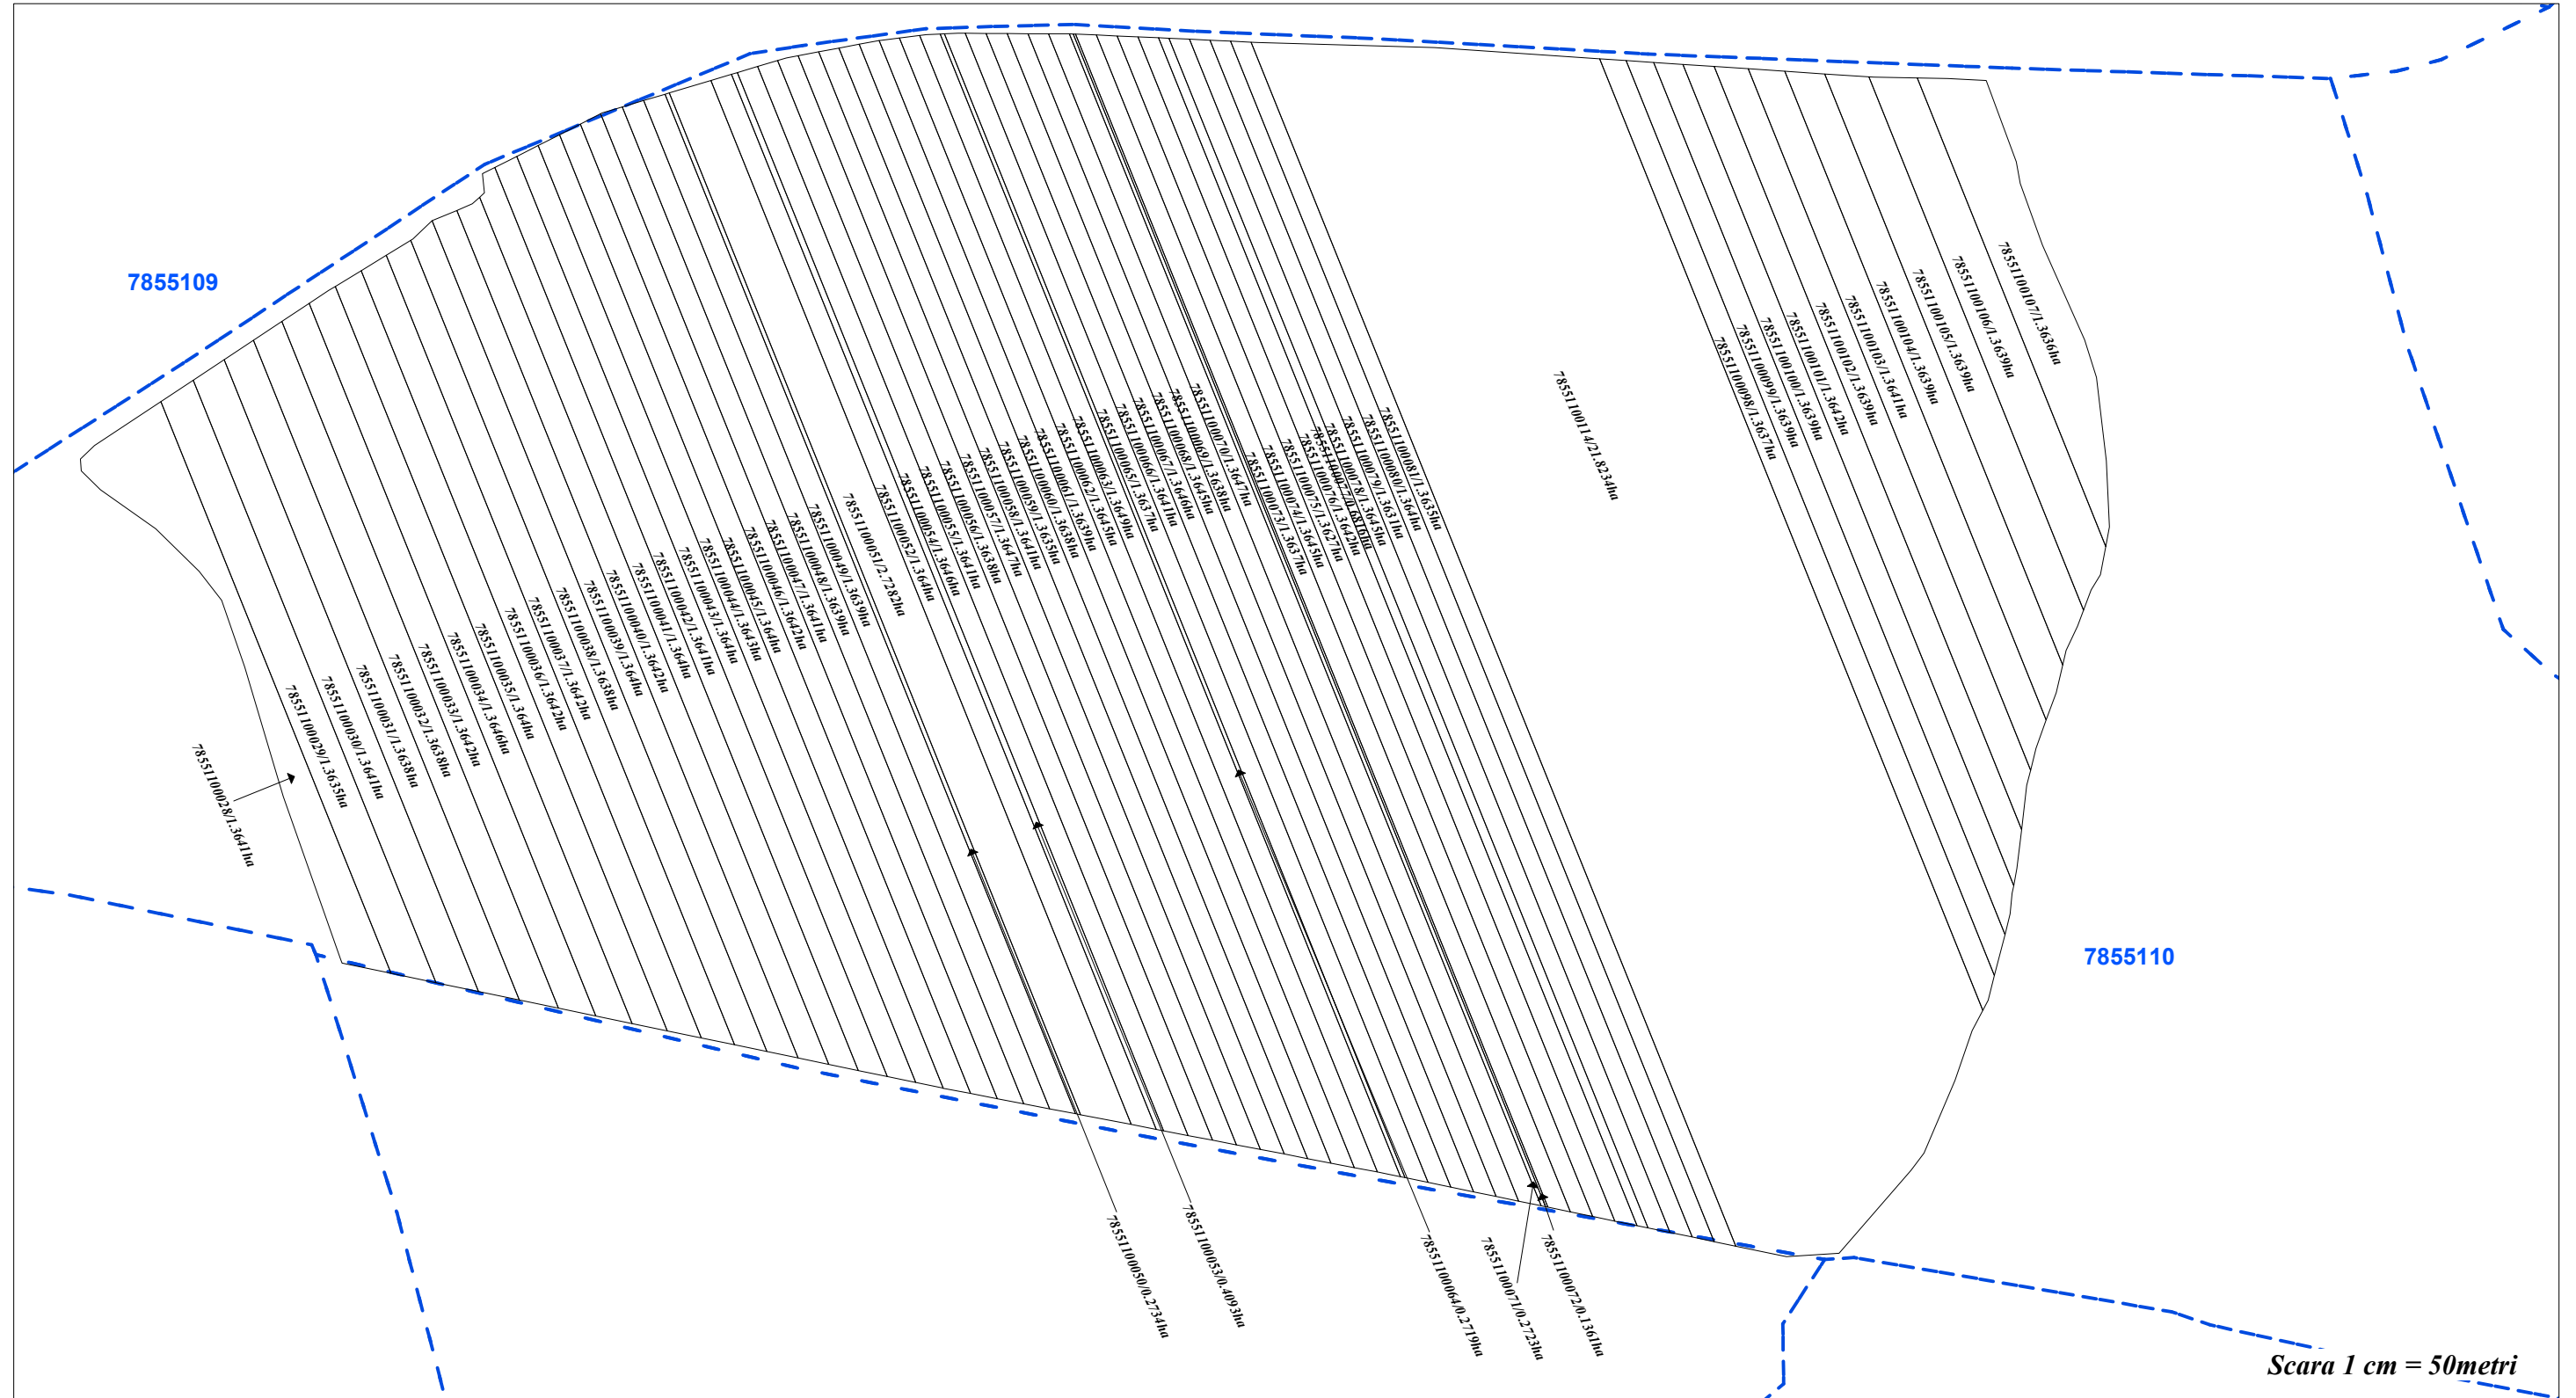

Directorul firmei \_\_\_\_\_ semnătura \_\_\_\_\_  
 Specialist licențiat \_\_\_\_\_ semnătura \_\_\_\_\_  
 Planul cadastral întocmit de \_\_\_\_\_ semnătura \_\_\_\_\_

Data elaborării: 26.08.2022

**Semne convenționale:**

- 78551090001/1.381ha - terenul corectat în urma lucrărilor cadastrale
- 7855110 - HC Sectoare
- 1 - distanța dintre punctele de cotitură în metri