

S.R.L. "MOLBAK PROIECT"


**Planul geometric al terenurilor corectate din com. Șolcani
pentru sectorul cadastral 7855111(câmpul 8)**

Raionul Soroca
Comuna Șolcani
Sistemul de coordonate MR99

Aprobat prin decizia consiliului local com. Șolcani
Nr. _____ din _____ 2022

Raionul cadastral 7855

Raionul cadastral 7855

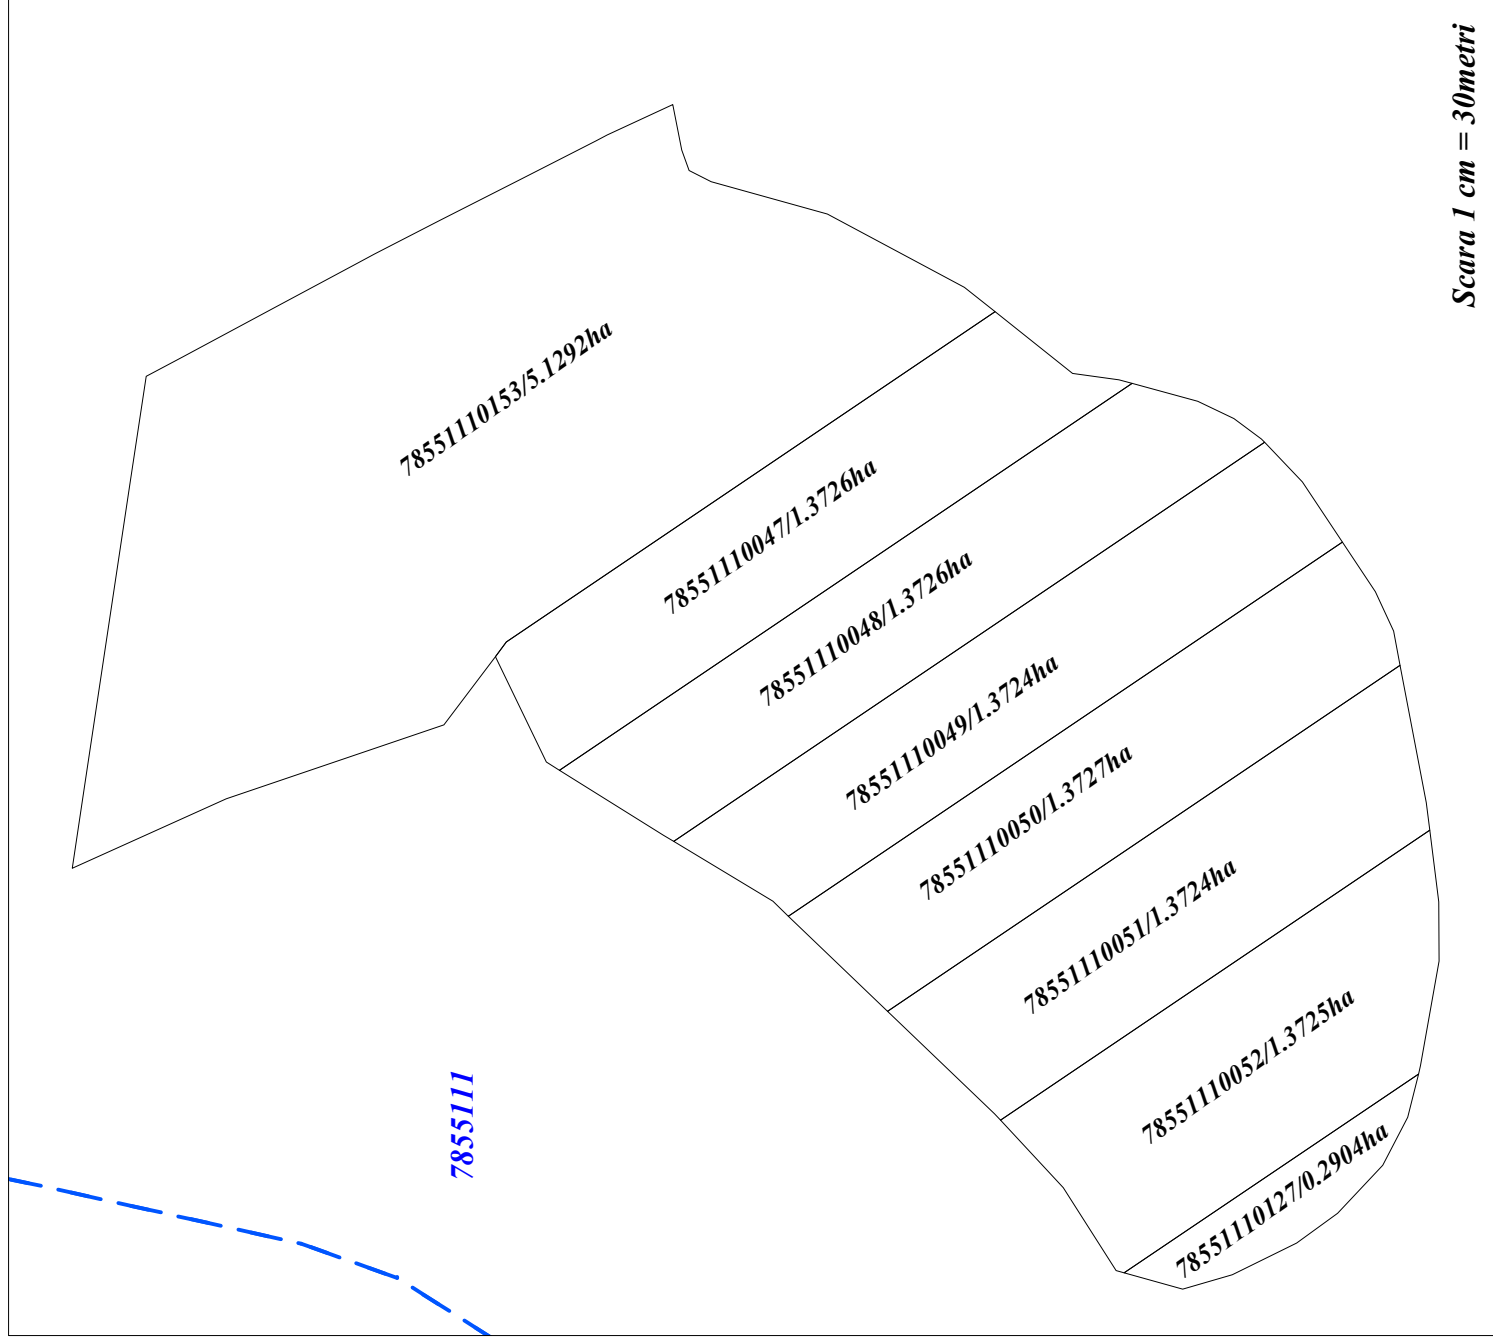

Directorul firmei _____ semnătura _____
Specialist licențiat _____ semnătura _____
Planul cadastral întocmit de _____ semnătura _____

Data elaborării: 26.08.2022

Semne convenționale:

