


PLANUL GEOMETRIC
sector cadastral 3446103
com. Tîrnova, r-nul. Donduşeni

APROBAT:
Decizia Consiliului Local Tîrnova
Nr. din 2023

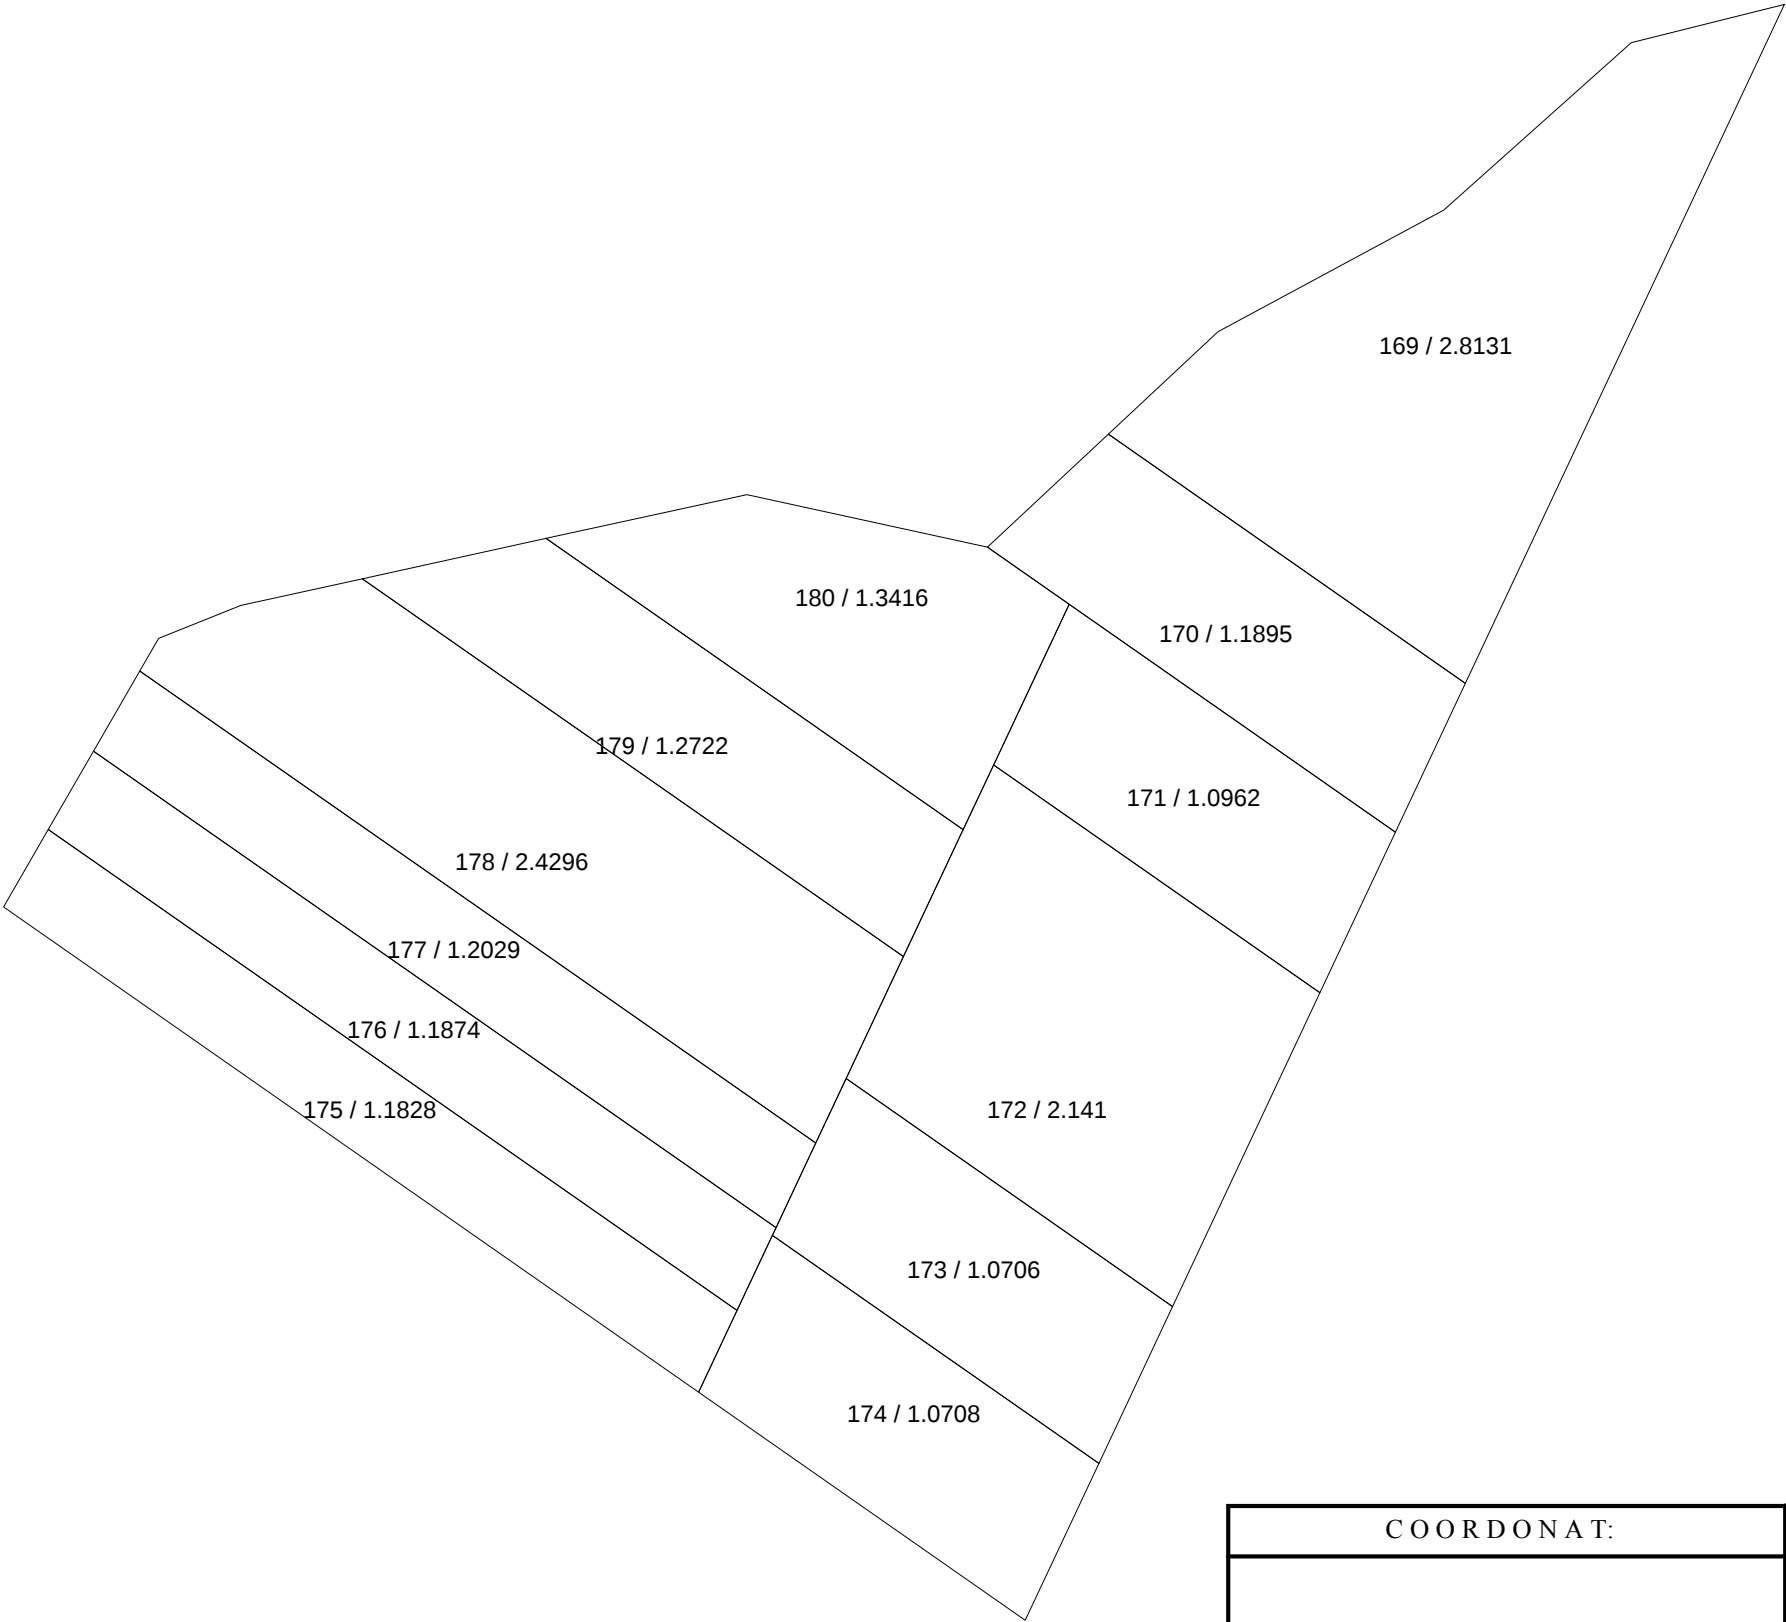

COORDONAT:		EXECUTANT	
		SRL "Cart Engineering", S.C.,IMOBIL STAR" S.R.L., „COMERZAN-LATIFUNDIAR” S.R.L.	
		Tipul lucrarii: Corectarea erorilor	
		Amplasarea bunului: com. Tîrnova, r-nul. Donduşeni	
Primar com. Tîrnova, r-nul. Donduşeni		Conducător / Verificat	semnătura N.Comerzan Numele, prenumele
Specialist în reglamentearea regimului proprietatii funciare		Executant: Certificat: seria/ nr./data	semnătura I.Comerzan nr.0063 din 31.05.2019
		Data elaborării:	Sistem de coordonate: MOLDREF 99
		data inspectării în teren	SCARA: 1: 3000