


PLANUL GEOMETRIC
sector cadastral 3446109
com. Tîrnova, r-nul. Donduşeni

APROBAT:
Decizia Consiliului Local Tîrnova
Nr. din 2023

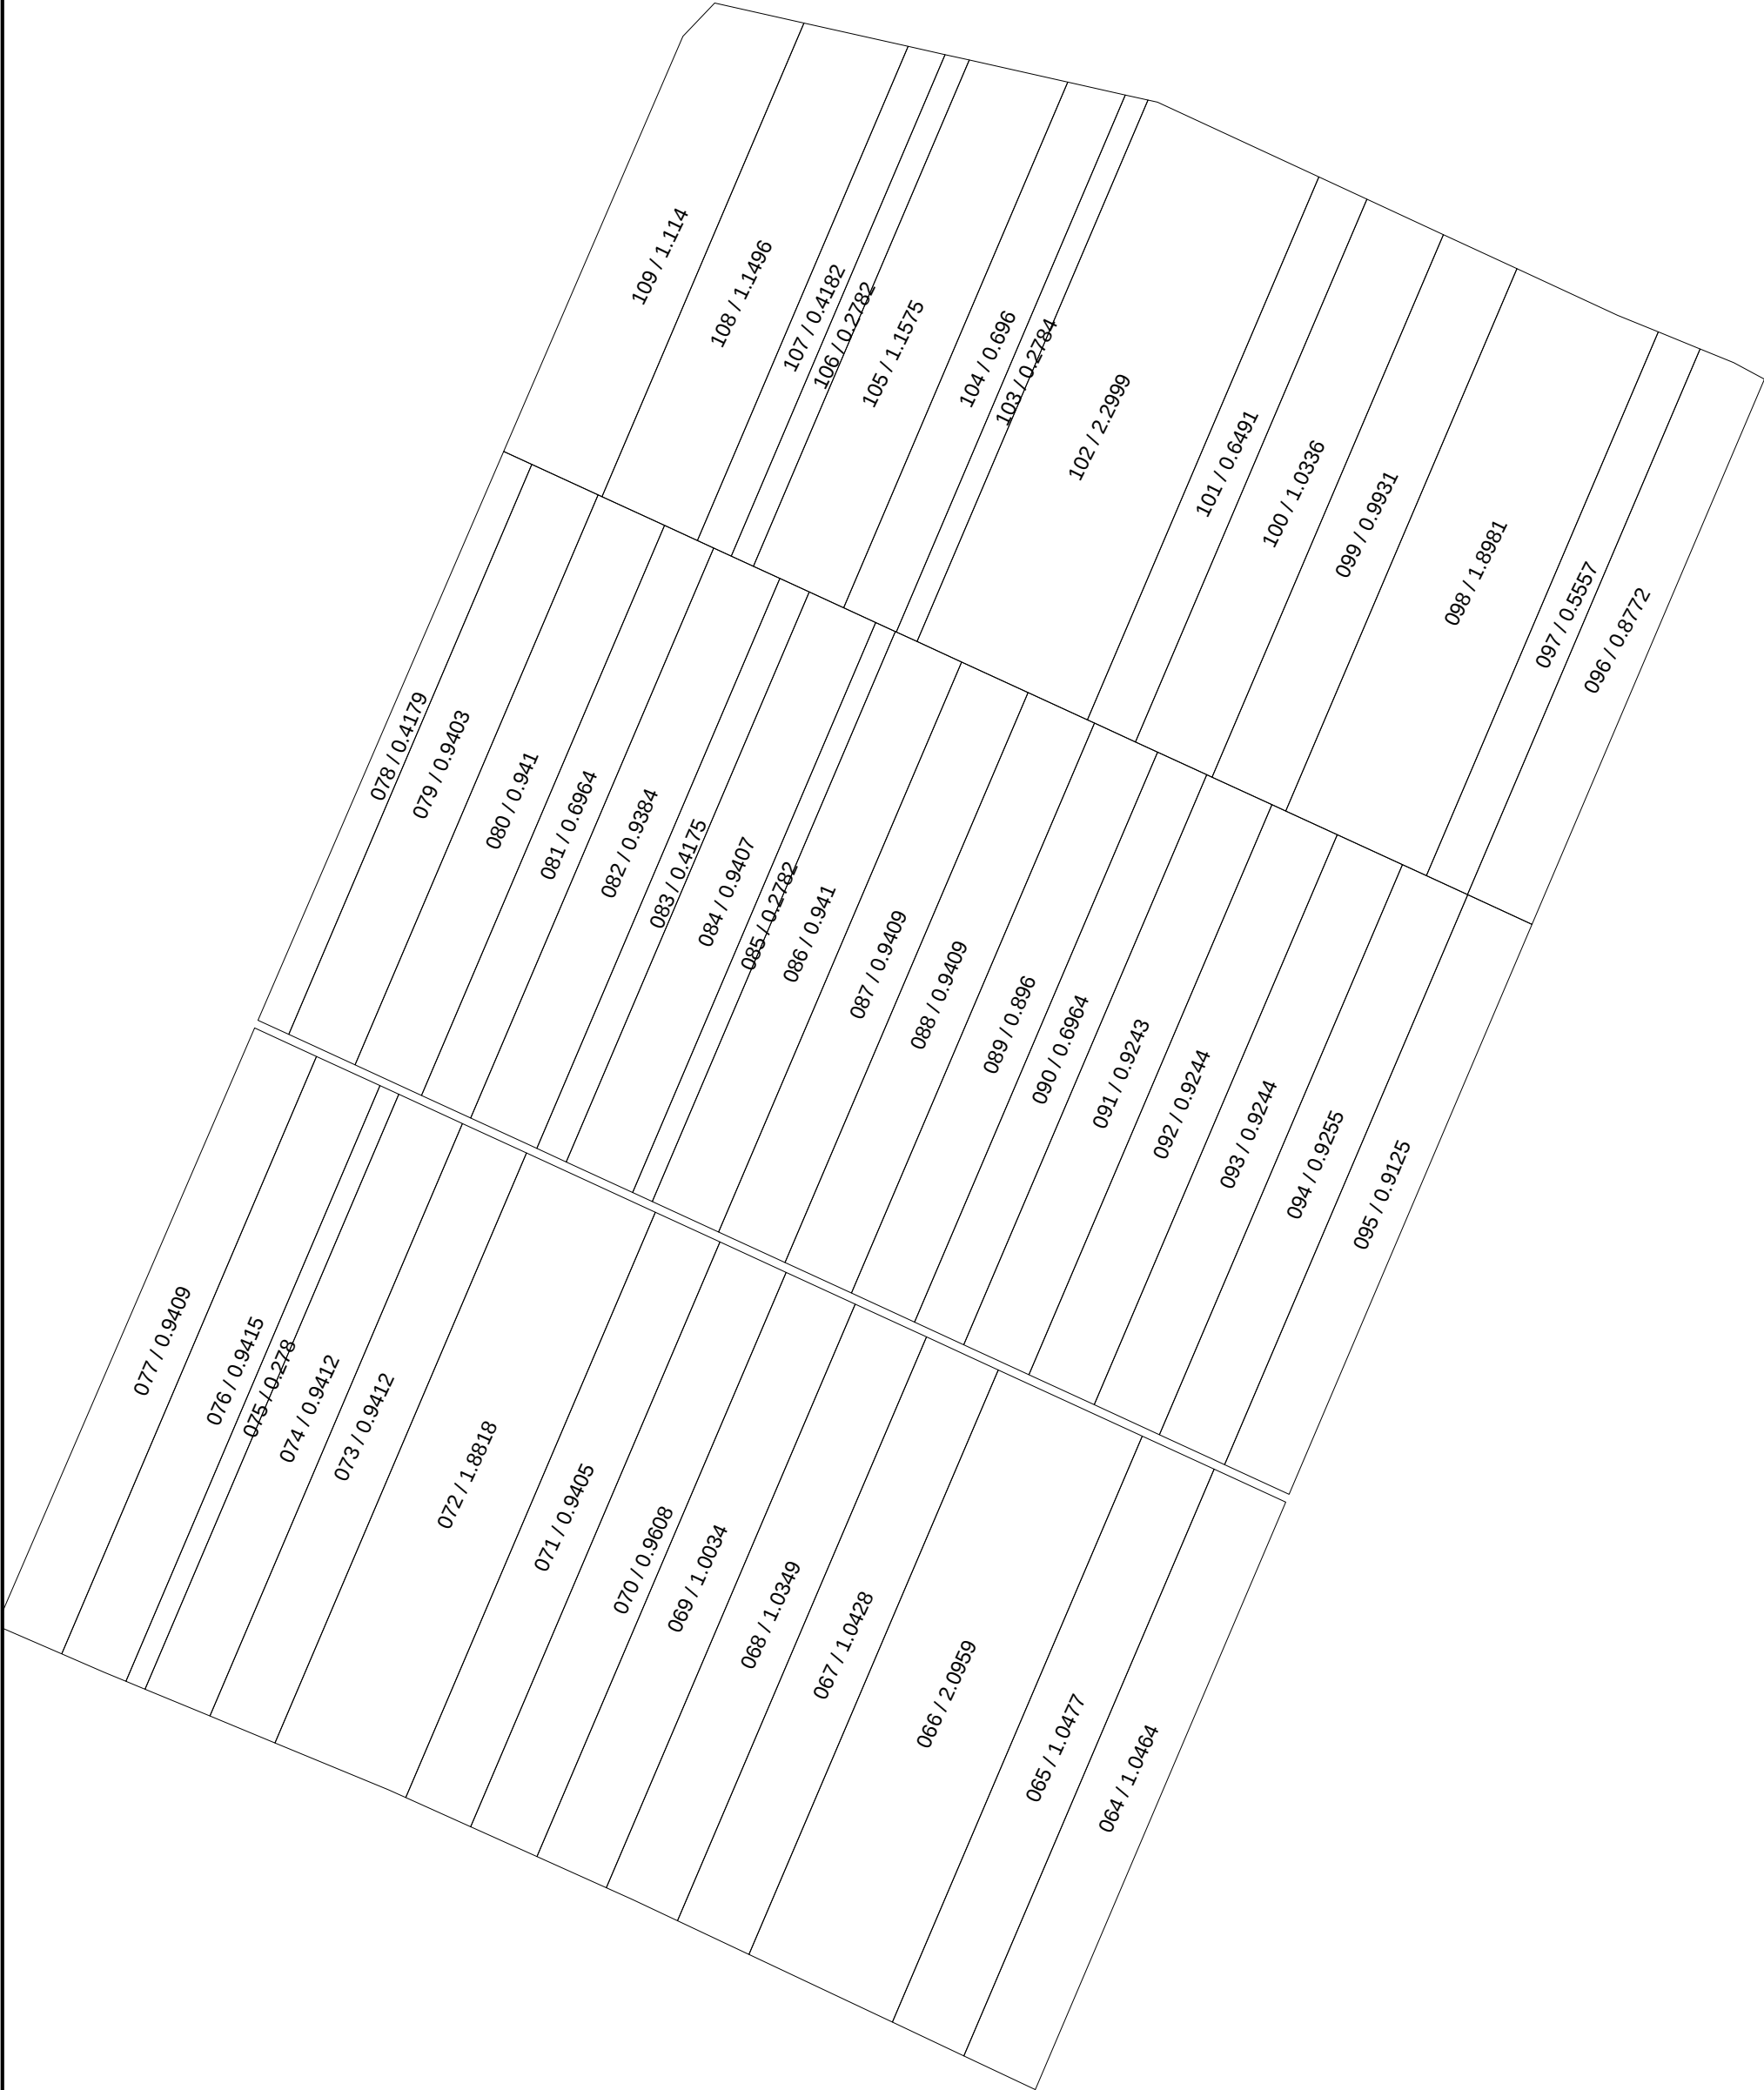

COORDONAT:		EXECUTANT		
Primar com. Tîrnova, r-nul. Donduşeni		SRL "Cart Engineering", S.C.,IMOBIL STAR" S.R.L., „COMERZAN-LATIFUNDIAR” S.R.L.		
		Tipul lucrarii: Corectarea erorilor		
		Amplasarea bunului: com. Tîrnova, r-nul. Donduşeni		
Specialist în reglamentarea regimului proprietatii funciare		Conducător / Verificat	_____ semnătura	N.Comerzan Numele, prenumele
		Executant: Certificat: seria/ nr./data	_____ semnătura	I.Comerzan nr.0063 din 31.05.2019
		Data elaborării: _____ data inspectării în teren	Sistem de coordonate: MOLDREF 99	SCARA: 1: 3000