


**PLANUL GEOMETRIC**  
**sector cadastral 9254303**  
**comuna Năpădeni, r-nul Ungheni**

APROBAT:  
 Decizia Consiliului Comunal Năpădeni  
 Nr.     din     2025

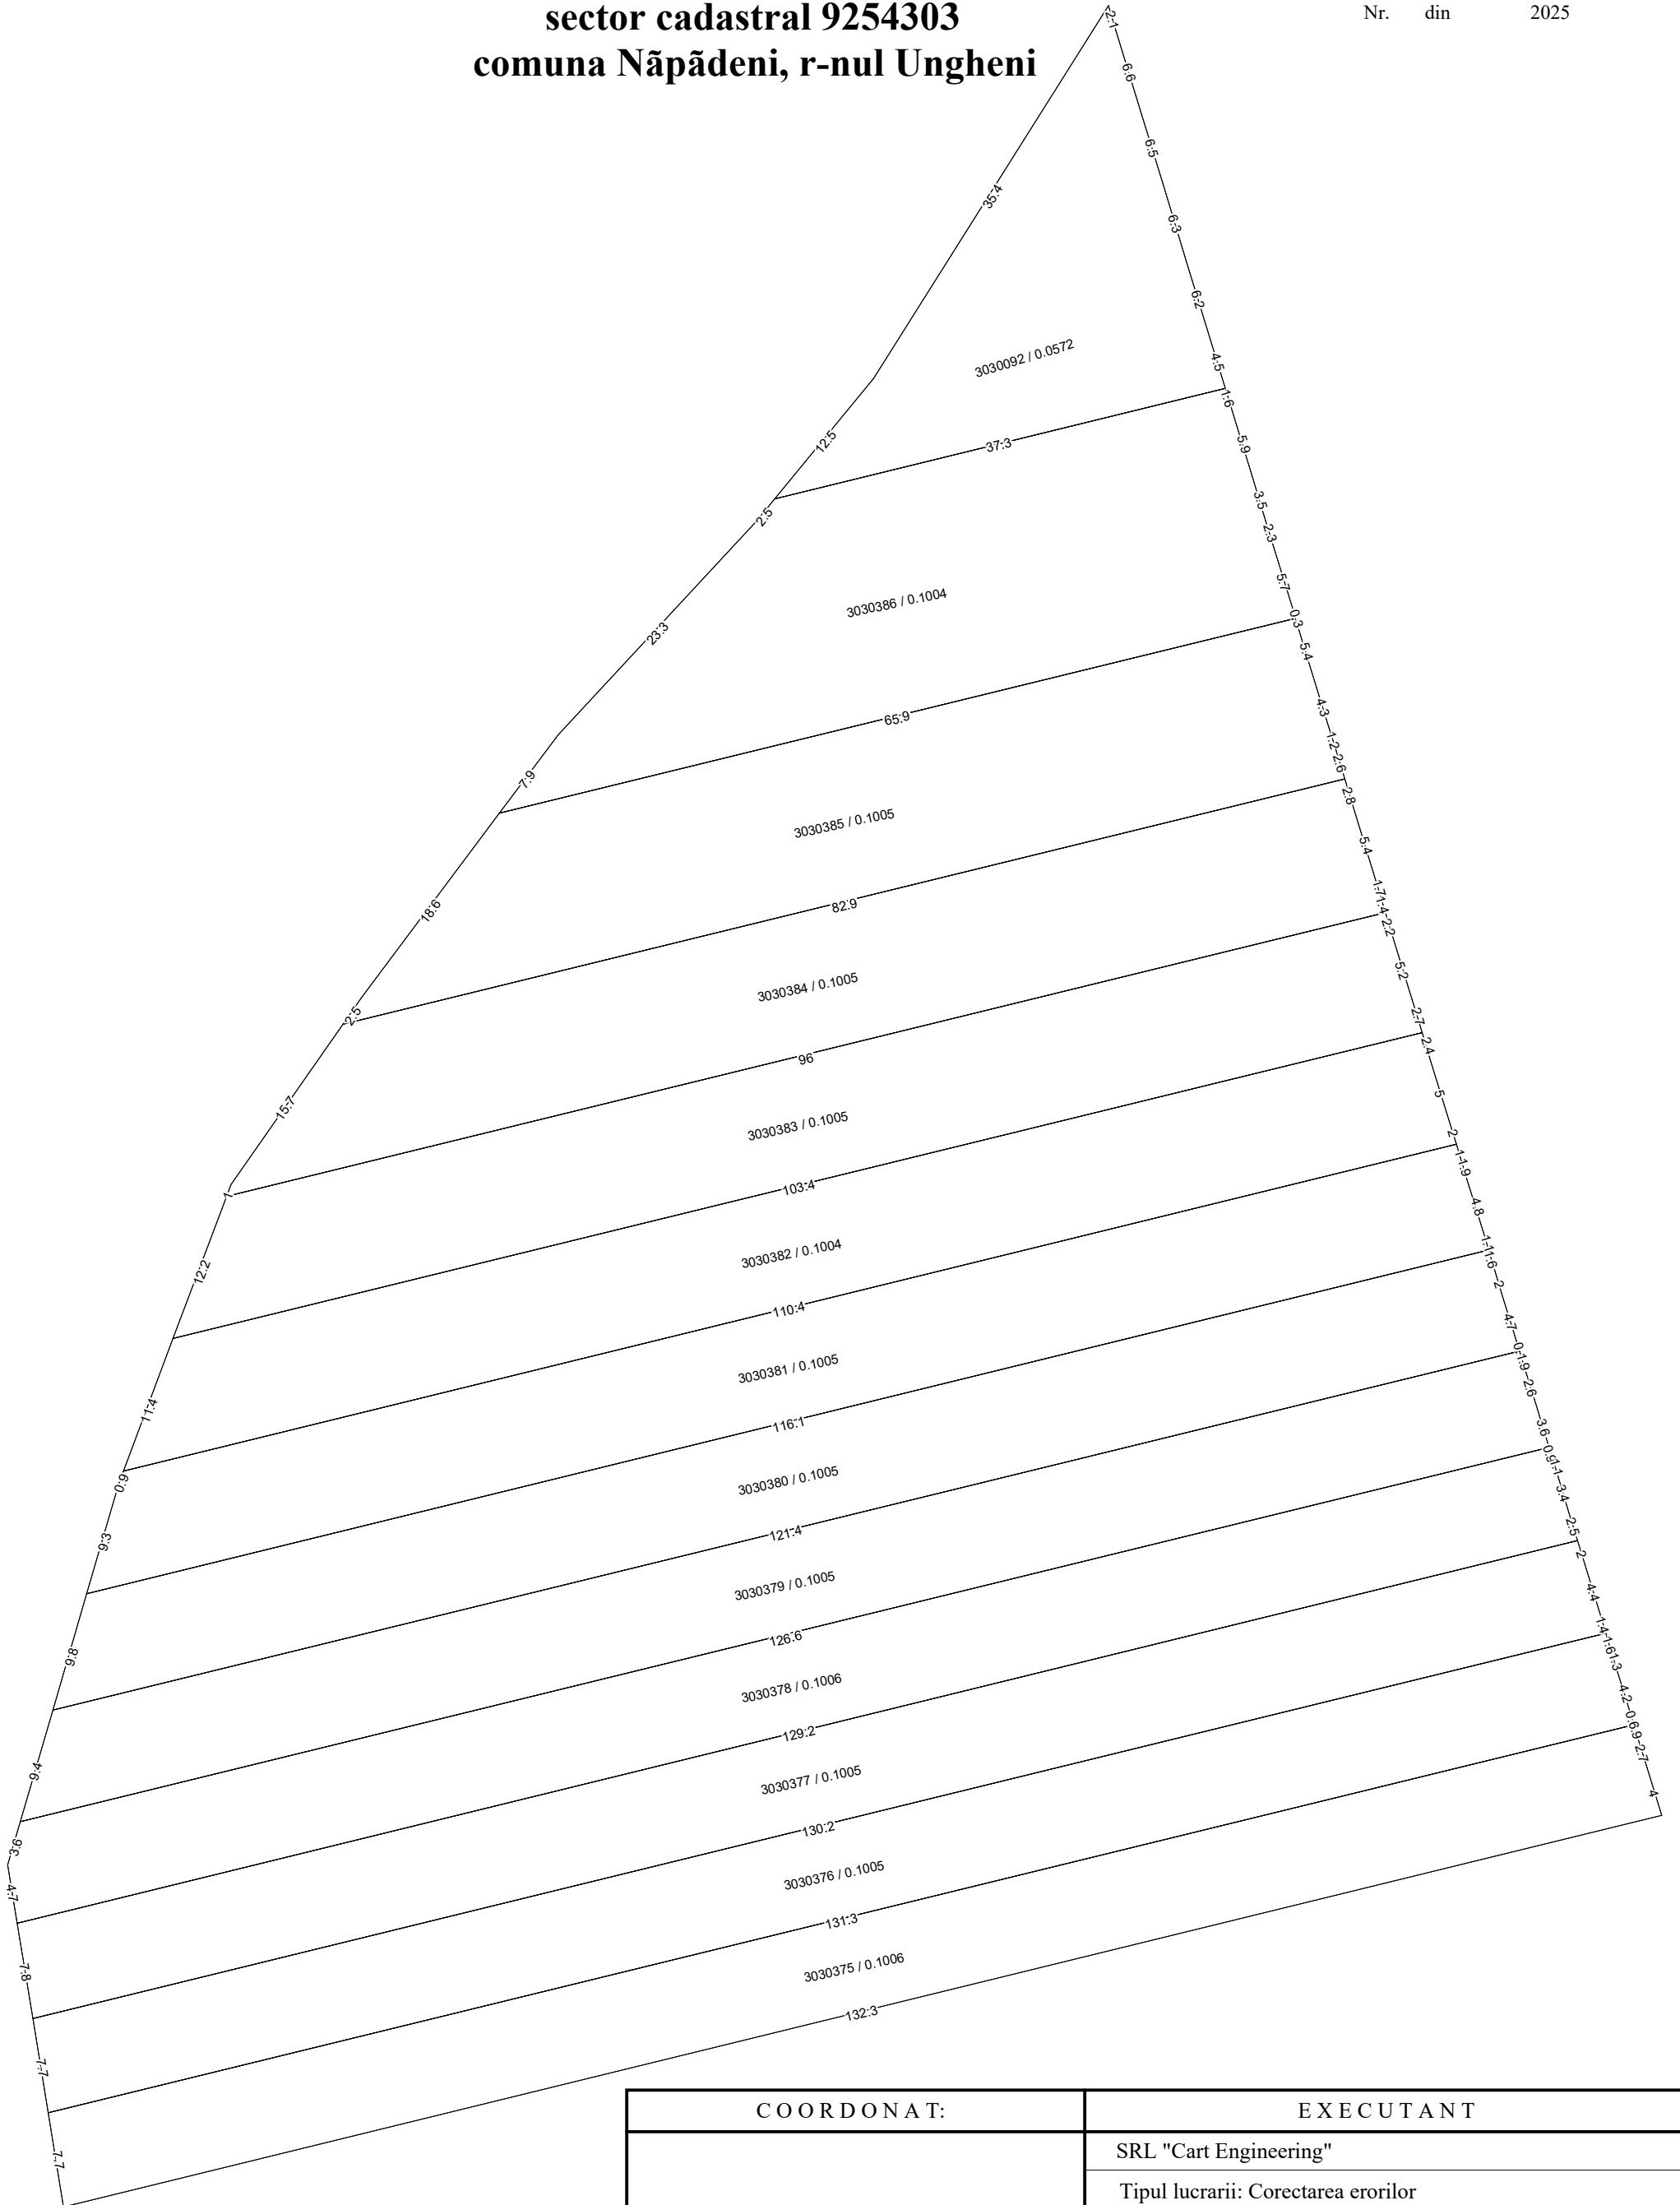

COORDONAT:	EXECUTANT		
	SRL "Cart Engineering"		
	Tipul lucrării: Corectarea erorilor		
	Amplasarea bunului: comuna Năpădeni, r-nul Ungheni		
Primar comuna Năpădeni, r-nul Ungheni	Conducător / Verificat	<hr/> semnătura	<b>A.Iepure</b> Numele, prenumele
	Executant: Certificat: seria/ nr./data	<hr/> semnătura	<b>V. Seinic</b> nr.0111 din 16.03.2021
Specialist în reglementarea regimului proprietății funciare	Data elaborării:	Sistem de coordonate: MOLDREF 99	SCARA: 1: 500
	data inspecției în teren		