


PLANUL GEOMETRIC
sector cadastral 8533301
satul Slobozia, r-nul Ștefan Vodă

APROBAT:
 Decizia Consiliului Local Slobozia
 Nr. din 2025

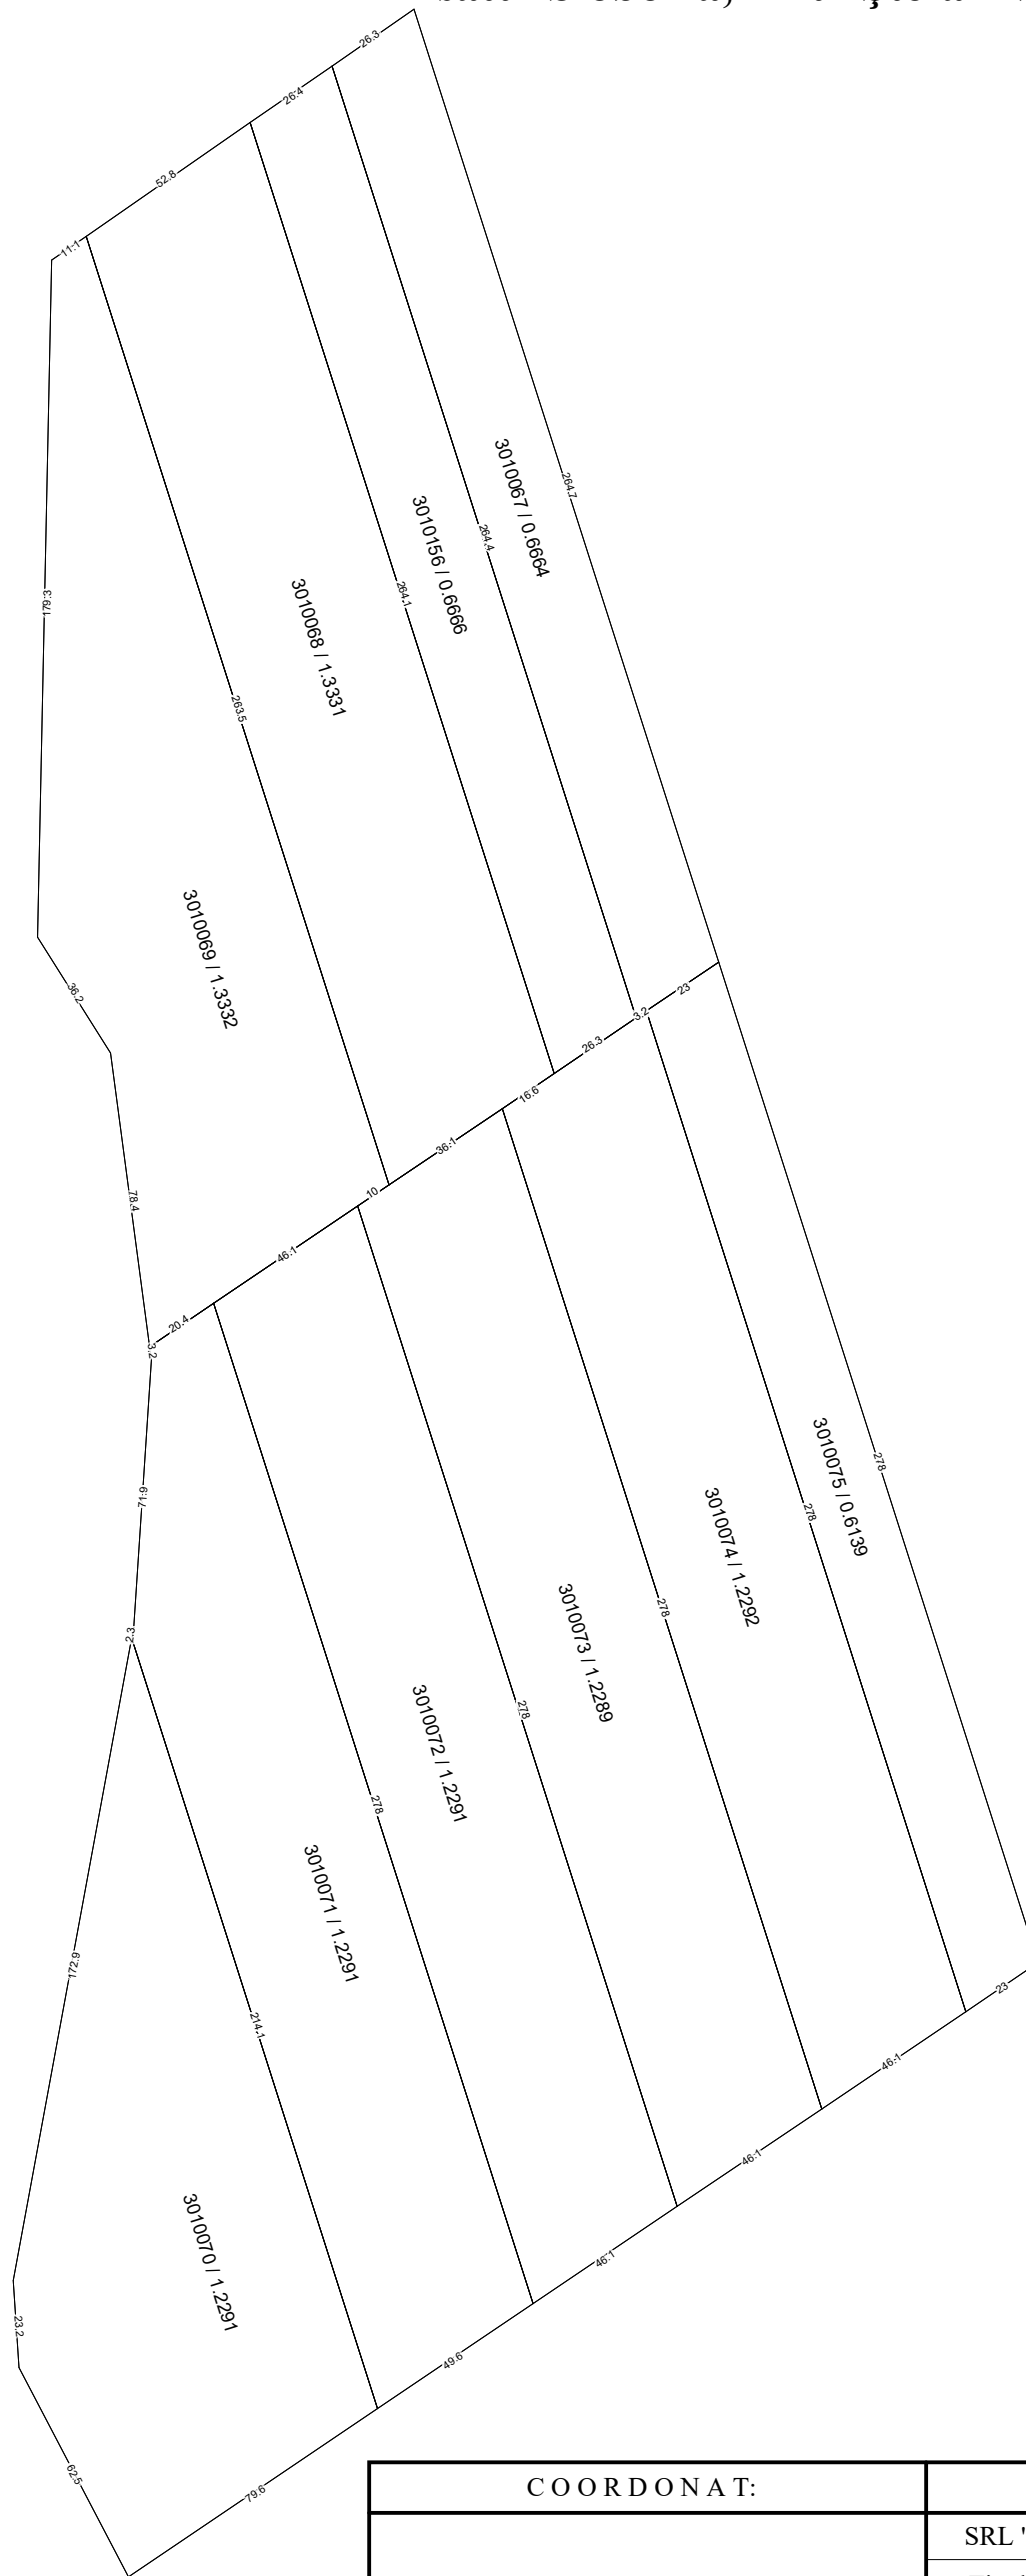

COORDONAT:	EXECUTANT		
Primar satul Slobozia, r-nul Ștefan Vodă	SRL "Cart Engineering"		
	Tipul lucrării: Corectarea erorilor		
	Amplasarea bunului: satul Slobozia, r-nul Ștefan Vodă		
Specialist în reglementarea regimului proprietății funciare	Conducător / Verificat	_____	A.Iepure Numele, prenumele
	Executant: Certificat: seria/ nr./data	_____	V. Seinic nr.0111 din 16.03.2021
	Data elaborării:	Sistem de coordonate: MOLDREF 99	SCARA: 1: 2000

	data inspectării în teren		