


**Planul geometric**  
al terenurilor corectate din sectorul cadastral 7160301 al sat. Varatic, r-nul Rîșcani

**Semne convenționale:**

- hotarul Uniității Administrativ-Teritoriale
- terenurile corectate în urma lucrărilor cadastrale de corectare a erorilor
- 7160102 - hotarul și numărul sectorului cadastral

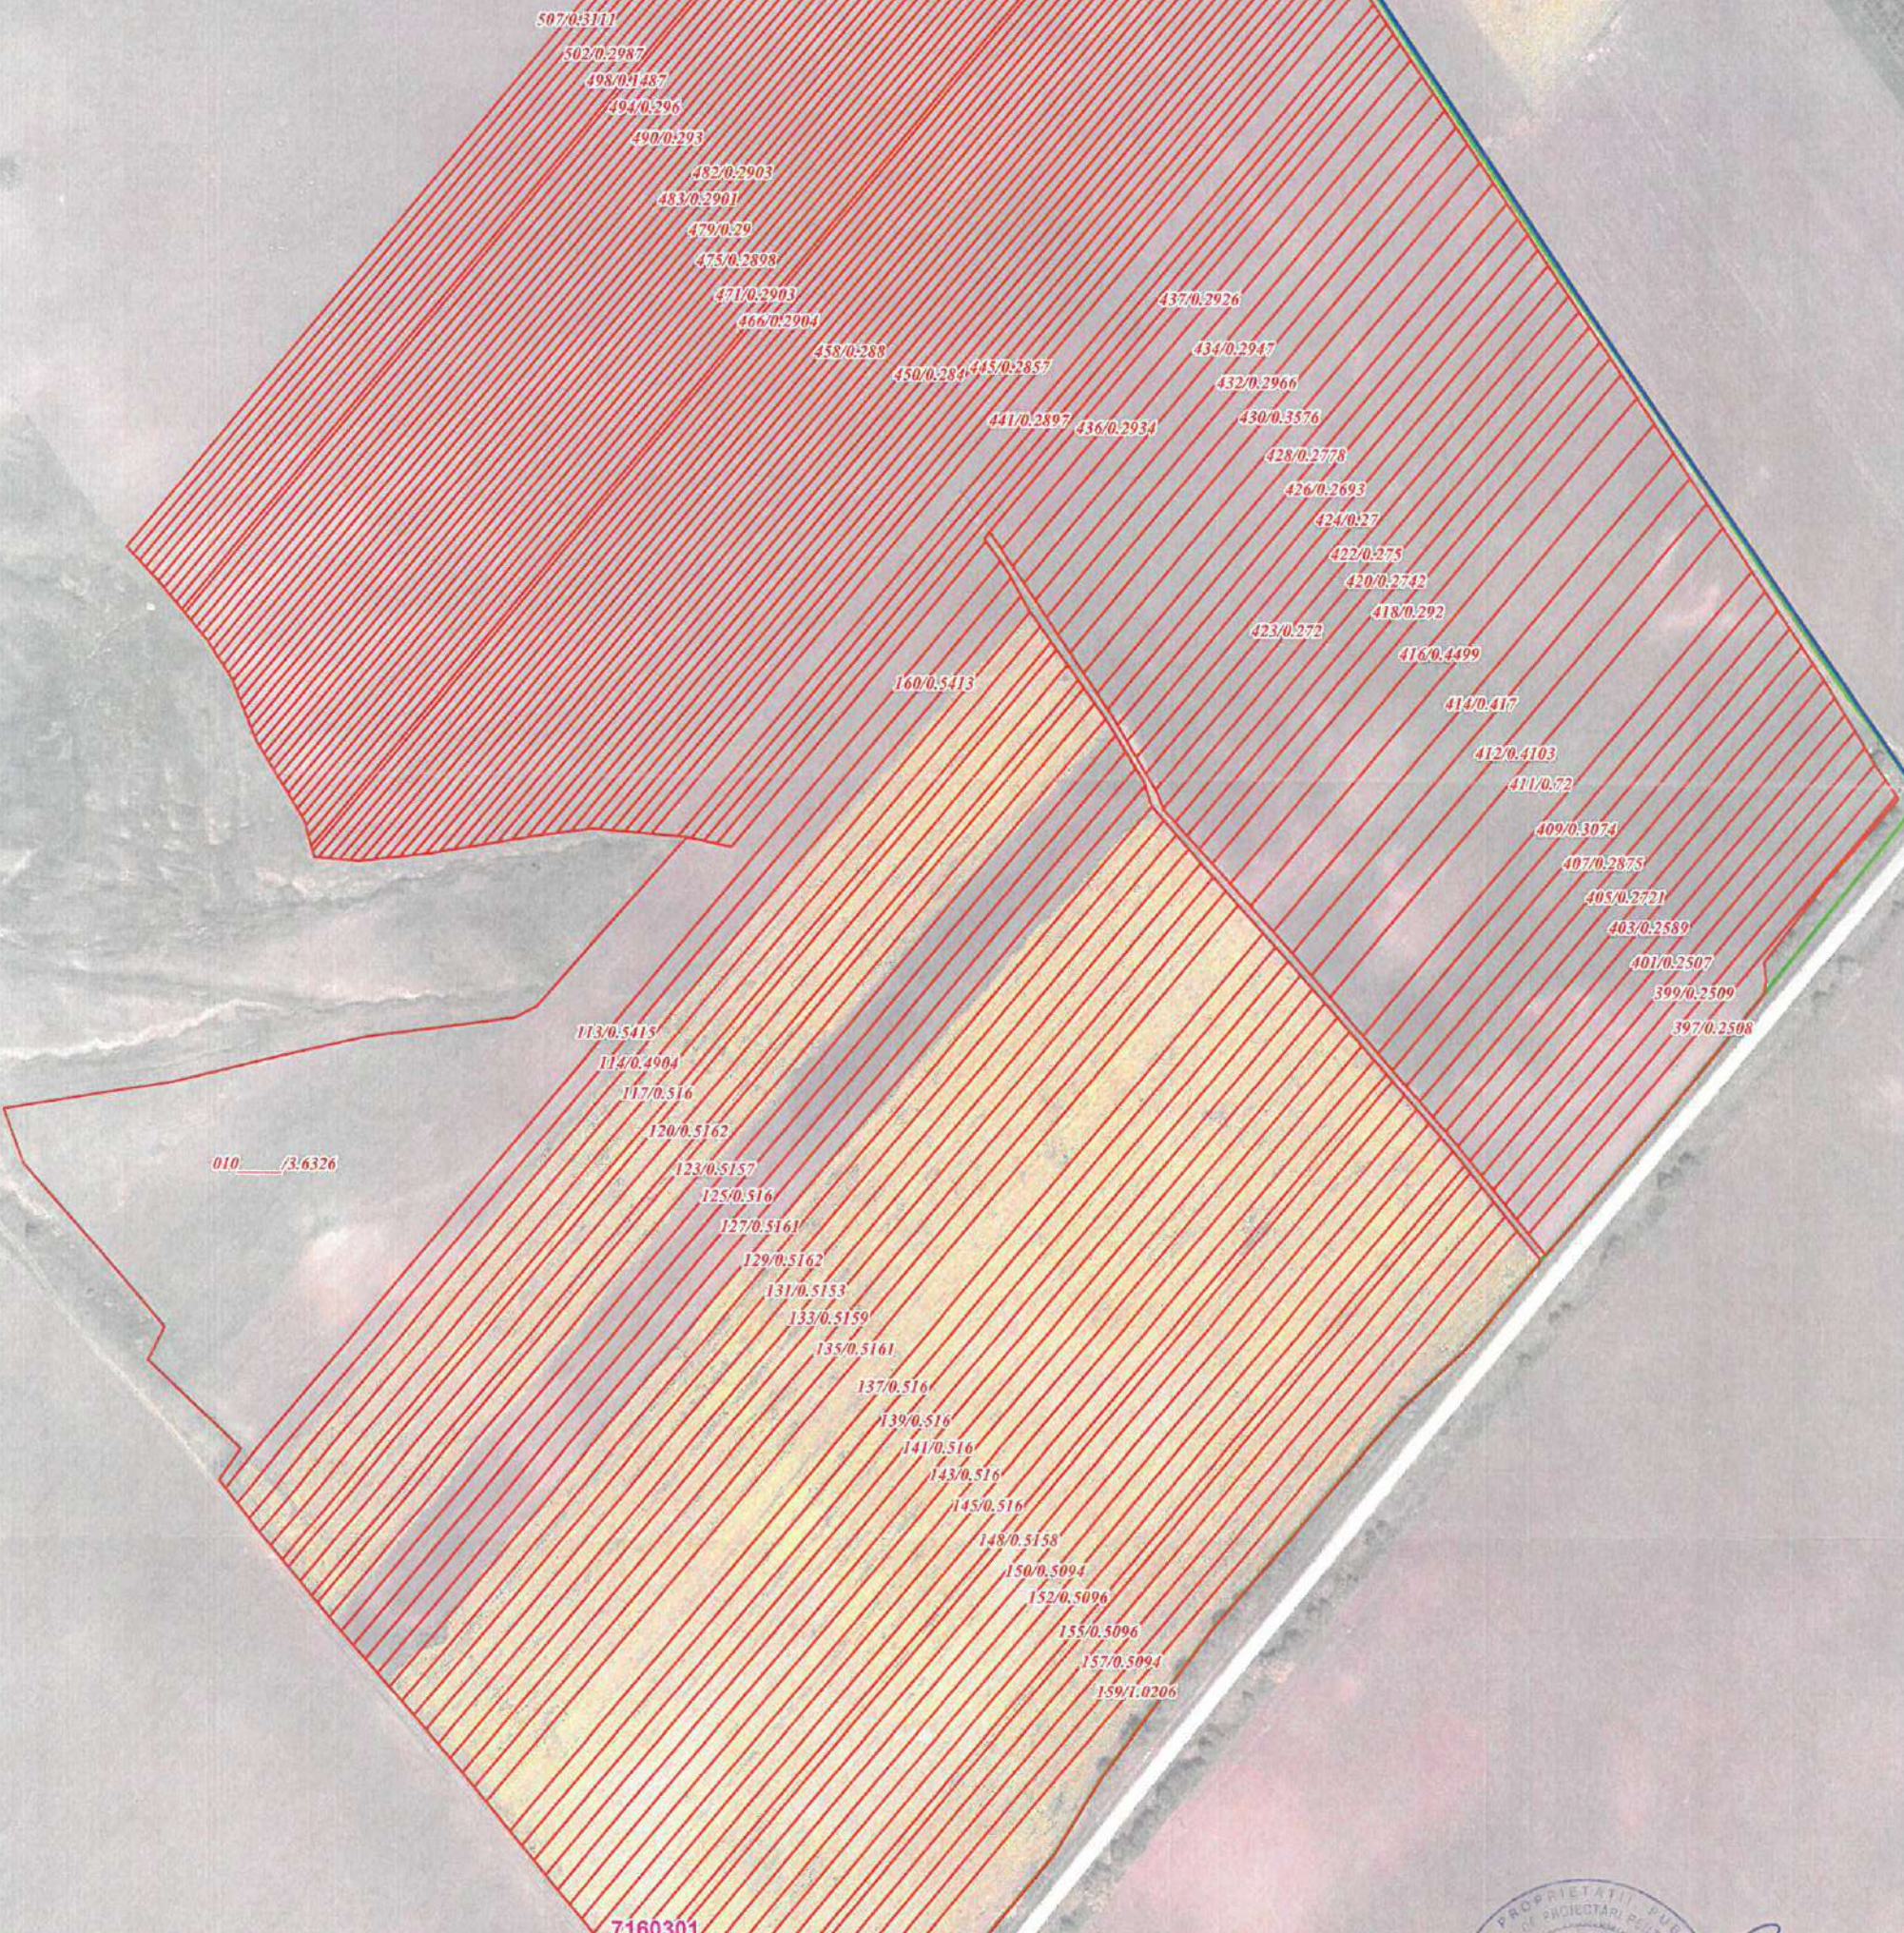

Primarul UAT sat. Varatic  
Specialistul pentru reglementarea  
regimului funciar al primăriei  
Executantul: Î.S. Institutul de Proiectări  
pentru Organizarea Teritoriului

AGENZIA PROPIETĂȚII PUBLICE  
ȘI ÎNSTRUMENTAREA TERENURILOR  
PENTRU PROIECTAREA  
REGIMULUI FUNCİAR AL PRIMĂRIEI  
EXECUTANTUL: Î.S. INSTITUTUL DE PROIECTĂRI  
PENTRU ORGANIZAREA TERITORIULUI  
A. Mindov

Planul geometric  
al terenurilor corectate din sectorul cadastral 7160302 al sat. Varatic, r-nul Rîșcani







 Primarul UAT sat. Varatic  
 Specialistul pentru reglementarea  
 regimului funciar al primăriei  
 Executantul: Î.S. Institutul de Proiectări  
 pentru Organizarea Teritoriului


 PENTRU  
 PROIECTE

  
  
 A. Mindov

**Semne convenționale:**

-  - hotarul Uniității Administrativ-Teritoriale
-  - terenurile corectate în urma lucrărilor cadastrale de corectare a erorilor
-  - hotarul și numărul sectorului cadastral


Planul geometric  
al renumerilor corectate din sectorul cadastral 7160302 al sat. Varatic, r-nul Rîșcani



Primarul UAT sat. Varatic  
Specialistul pentru reglementarea  
regimului funciar al primăriei  
Executantul: Î.S. Institutul de Proiectări  
pentru Organizarea Teritoriului



A. Mindov

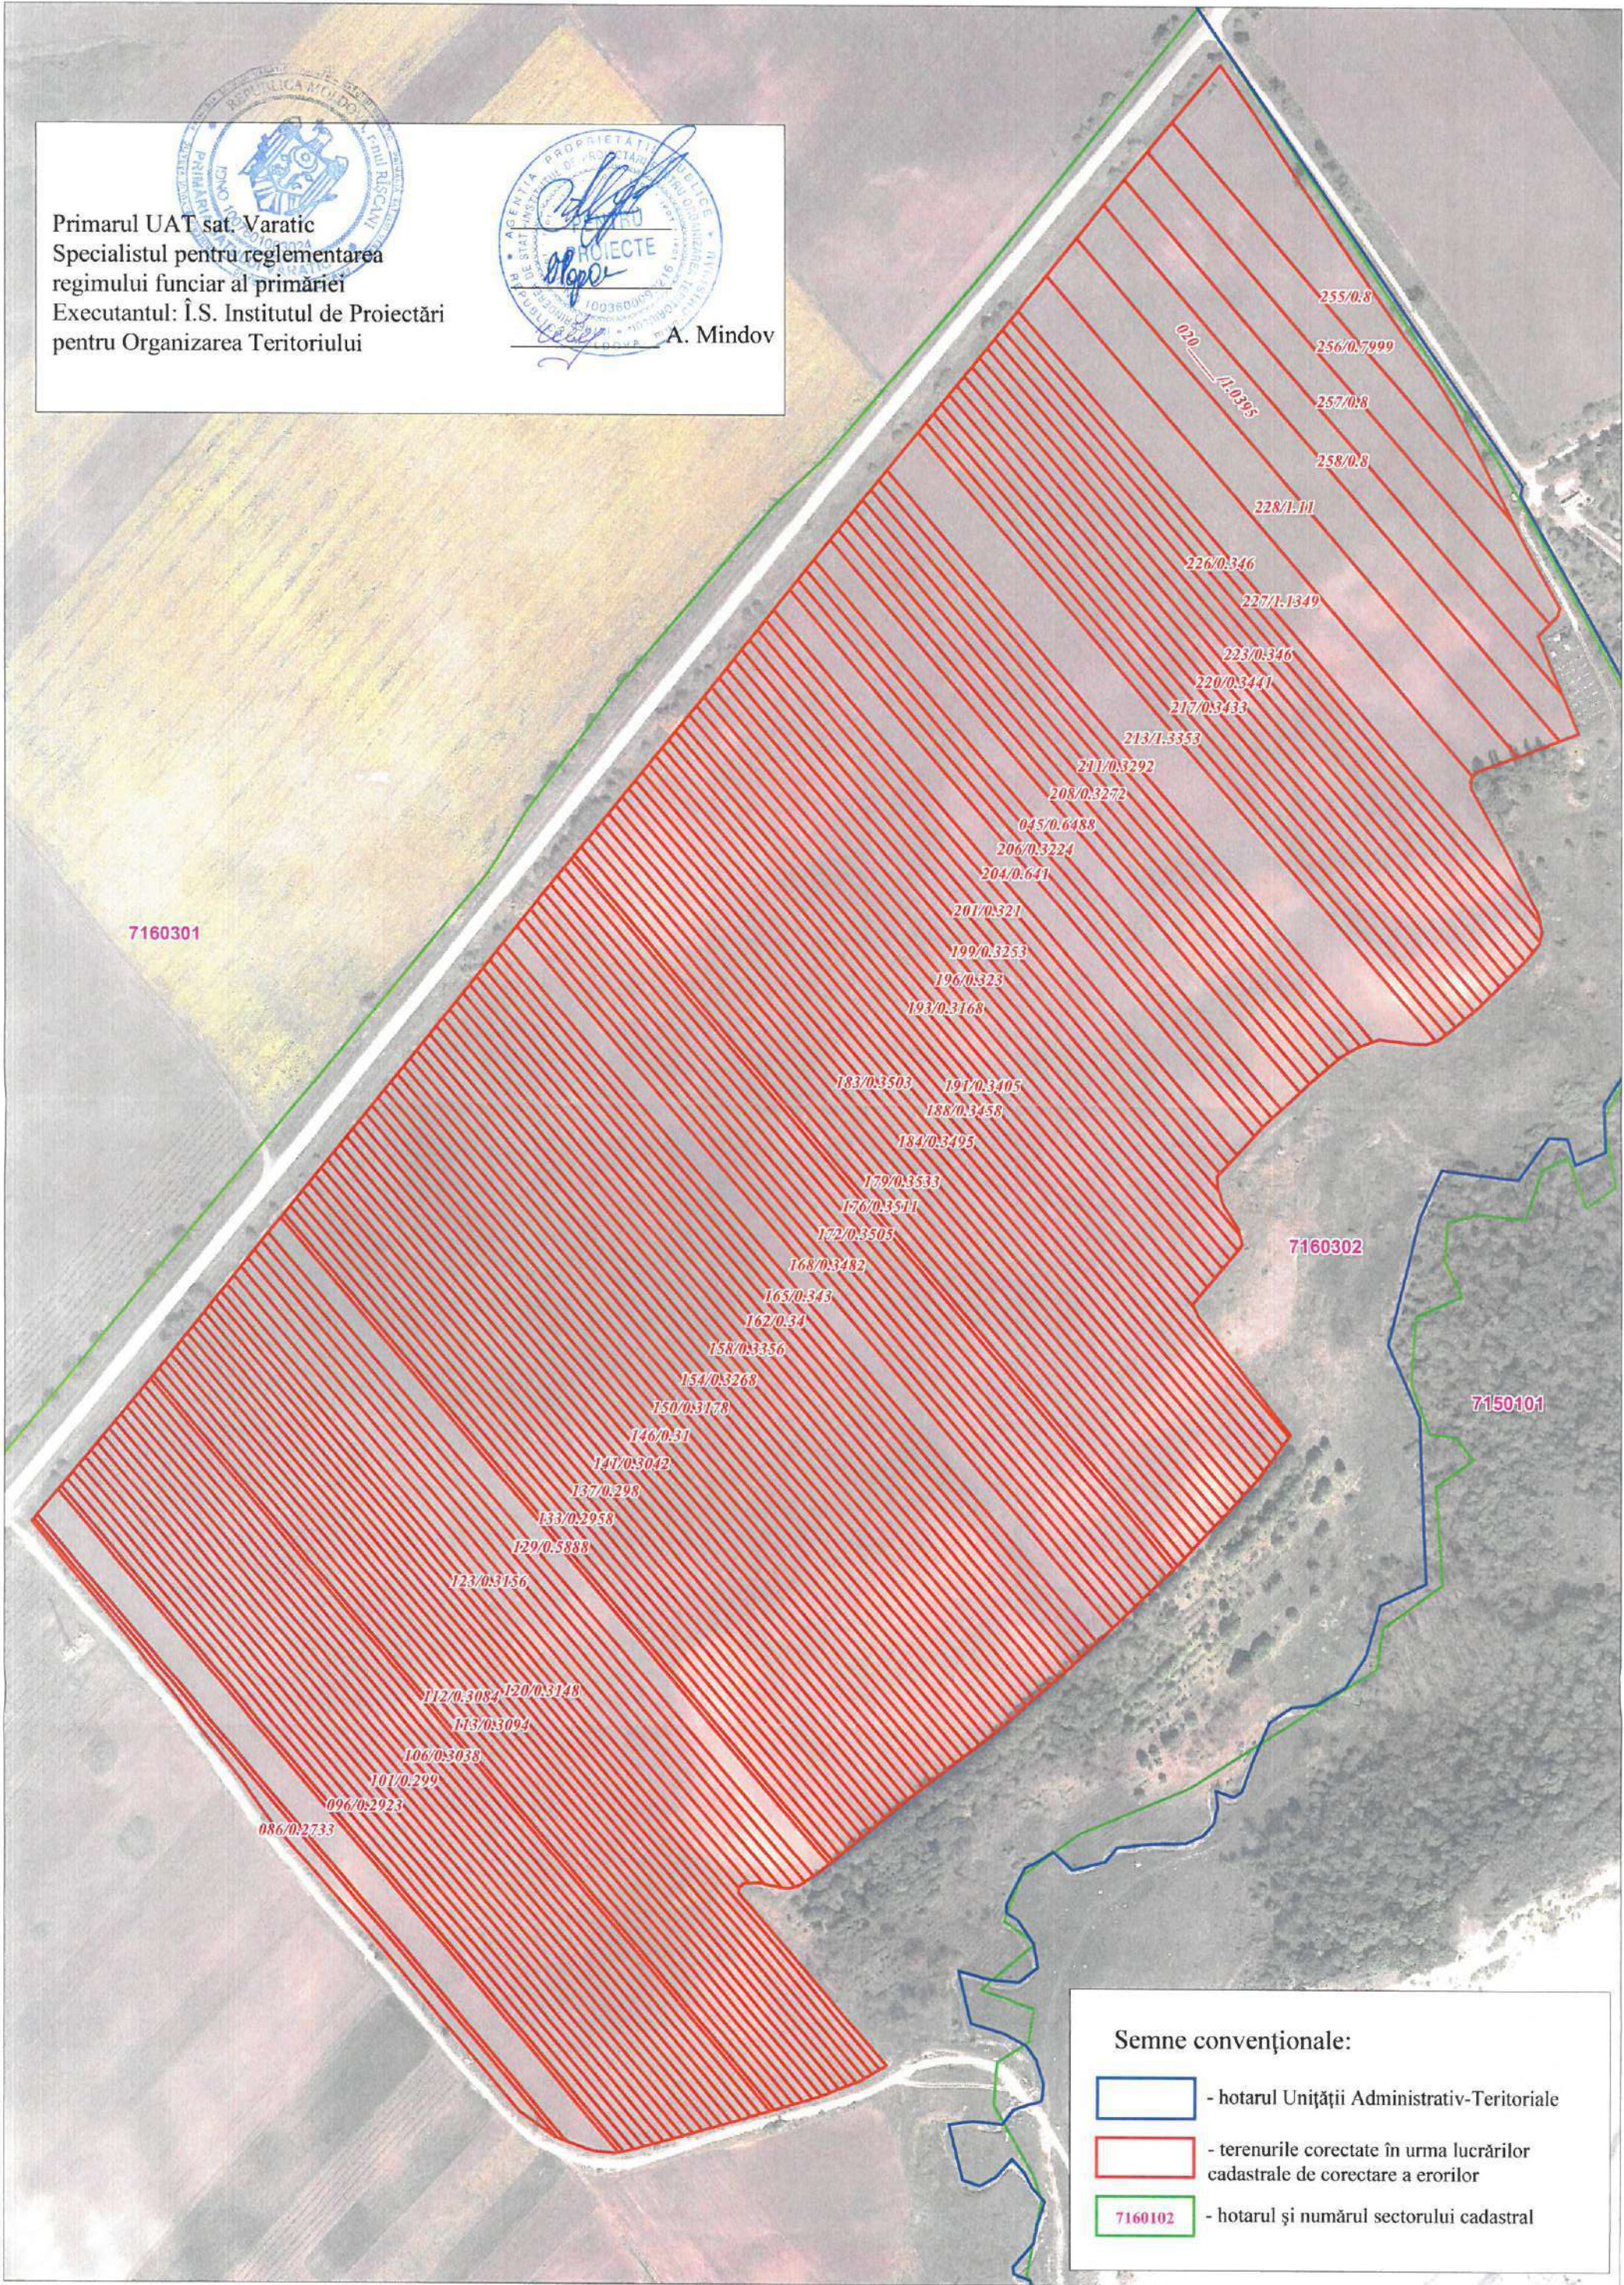

Semne convenționale:

- hotarul Uniității Administrativ-Teritoriale
- terenurile corectate în urma lucrărilor cadastrale de corectare a erorilor
- 7160102 - hotarul și numărul sectorului cadastral