


**PLANUL GEOMETRIC**  
**sector cadastral 1710102**  
**satul Andrușul de Jos, r-nul Cahul**

APROBAT:  
 Decizia Consiliului Local Andrușul de Jos  
 Nr.     din     2023

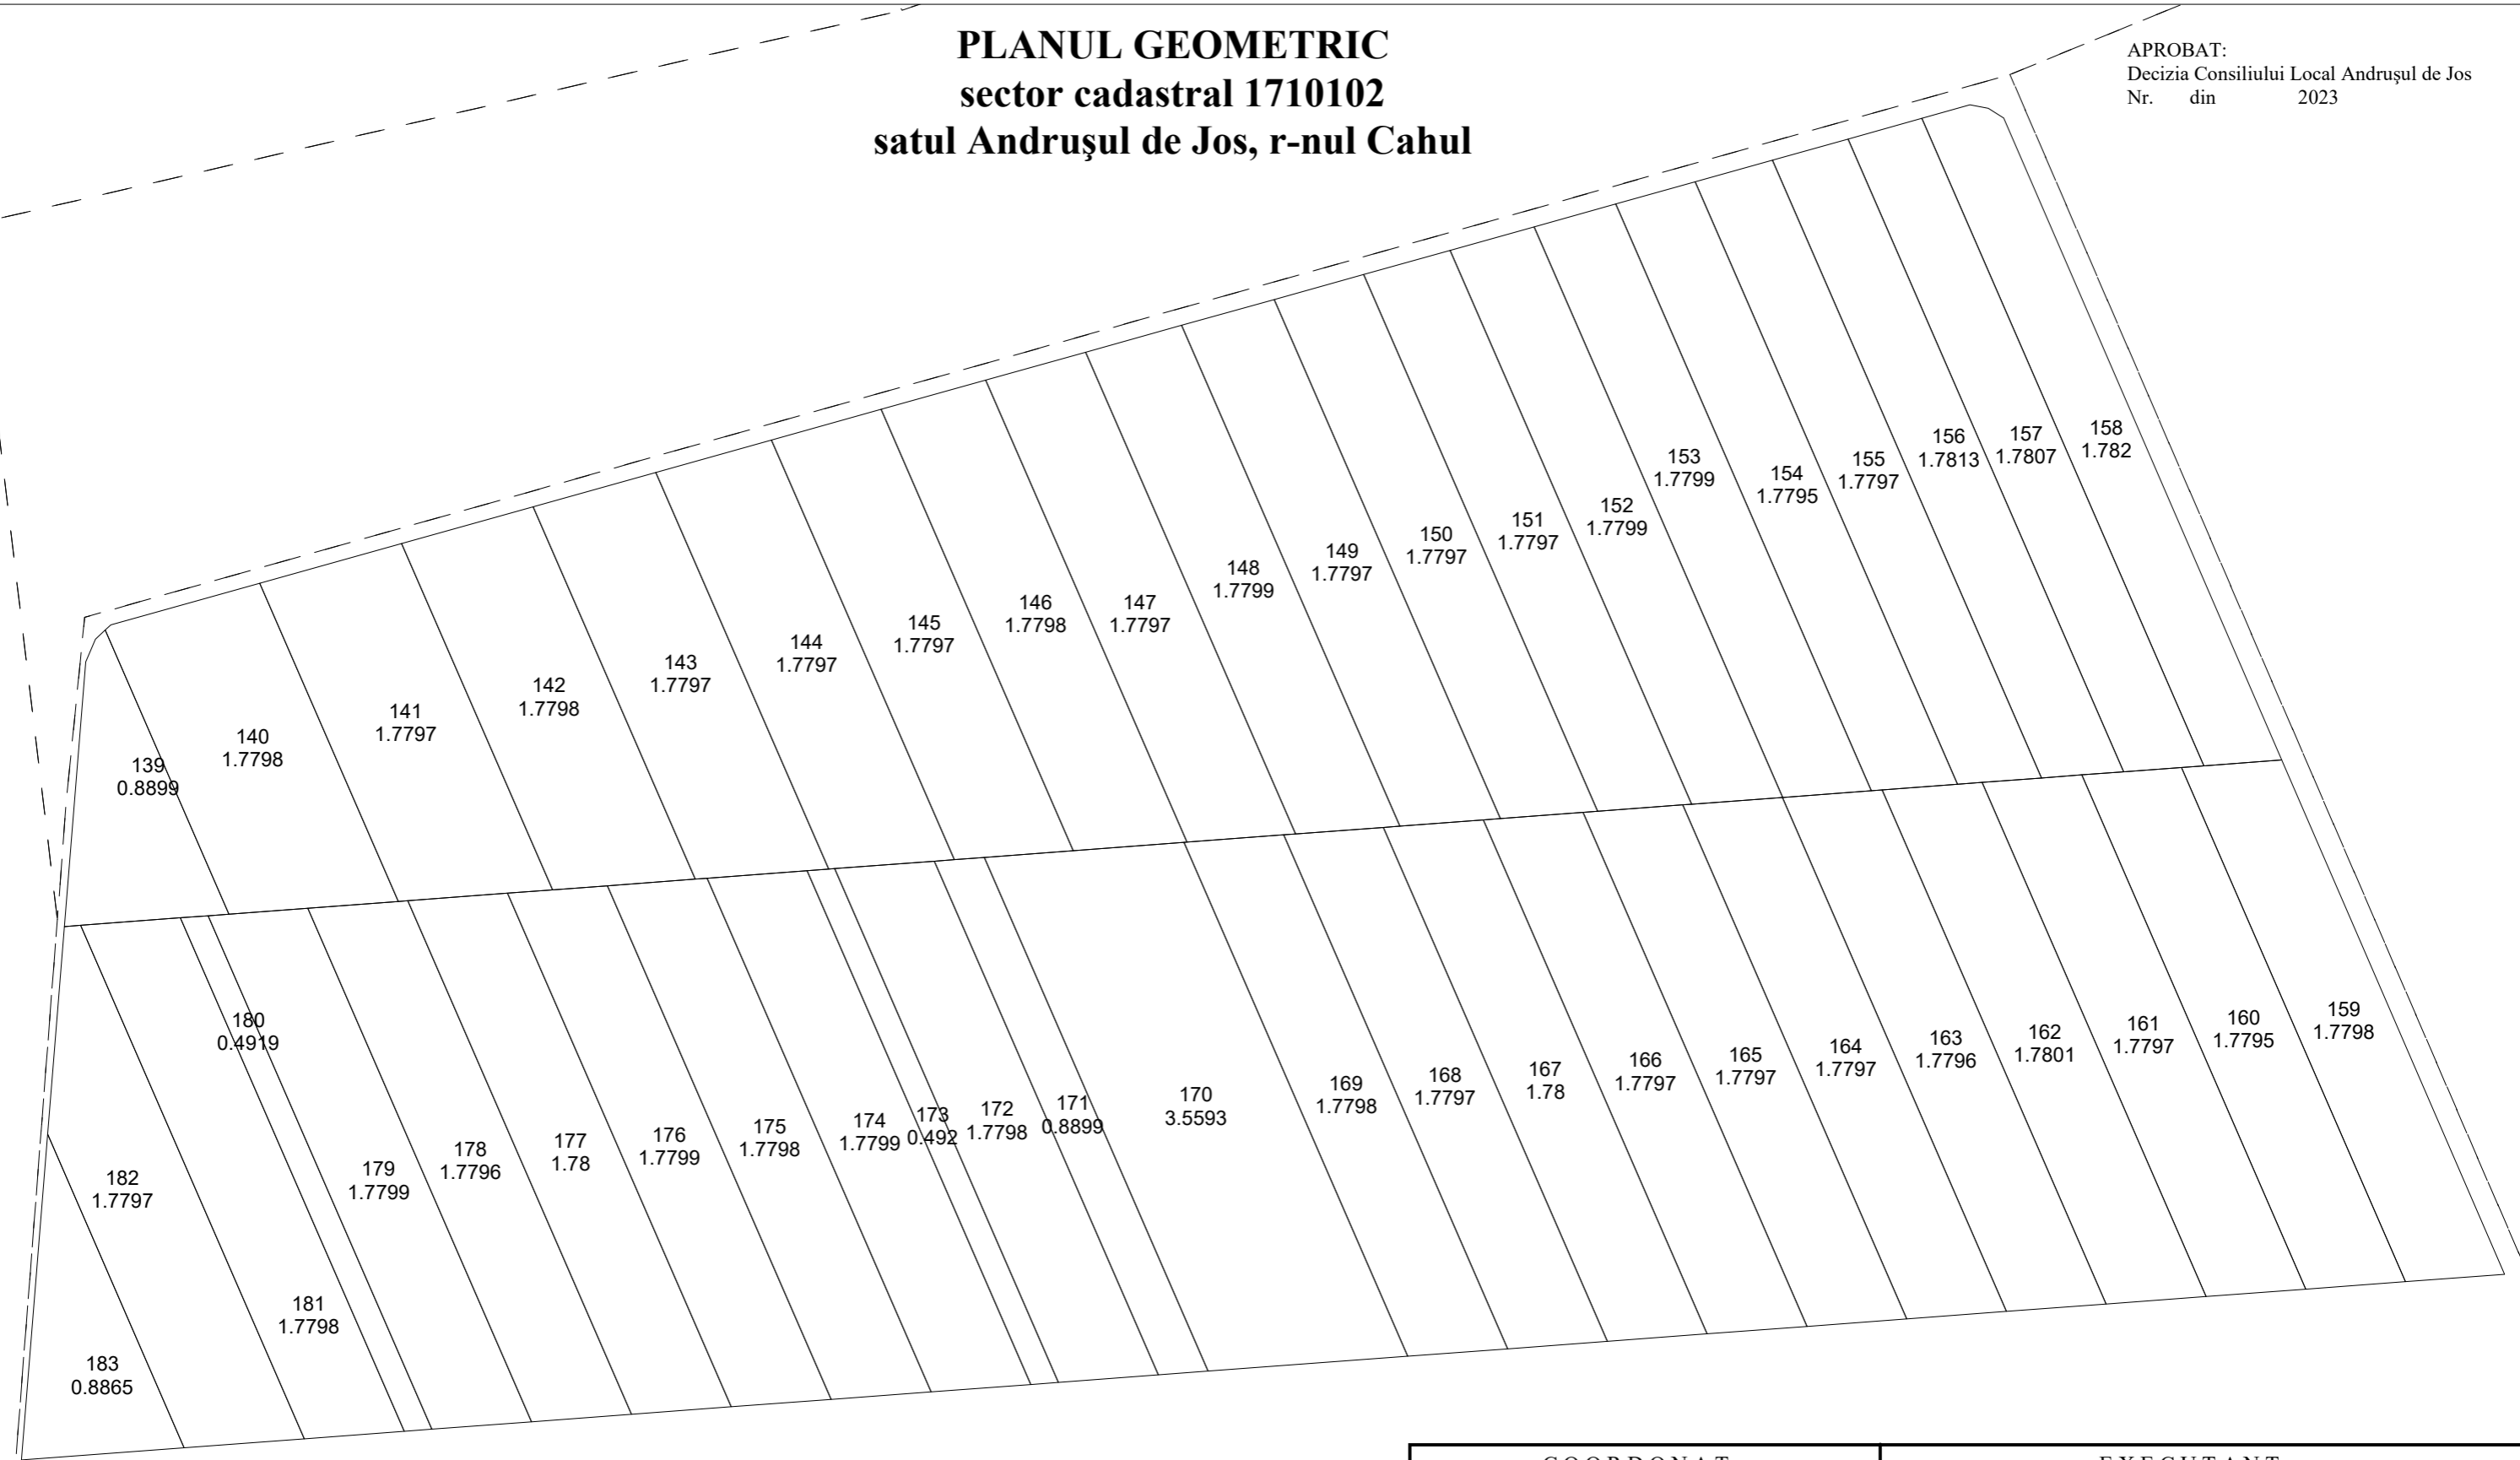

1710102

<b>COORDONAT:</b>		<b>EXECUTANT</b>	
		„COMERZAN-LATIFUNDIAR” S.R.L.	
		Tipul lucrării: Corectarea erorilor	
		Amplasarea bunului: sat.Andrușul de Jos, r-nul Cahul	
Primar sat. Andrușul de Jos, r-nul Cahul	Conducător / Verificat	_____	<b>N.Comerzan</b> Numele, prenumele
	Executant:	_____	<b>I.Comerzan</b>
Specialist în reglementarea regimului proprietatii funciare	Certificat: seria/ nr./data	_____	nr.0063 din 31.05.2019
	Data elaborării:	_____	<b>SCARA:</b>
		Sistem de coordonate: <b>MOLDREF 99</b>	<b>1: 3700</b>
	data inspectării în teren		