
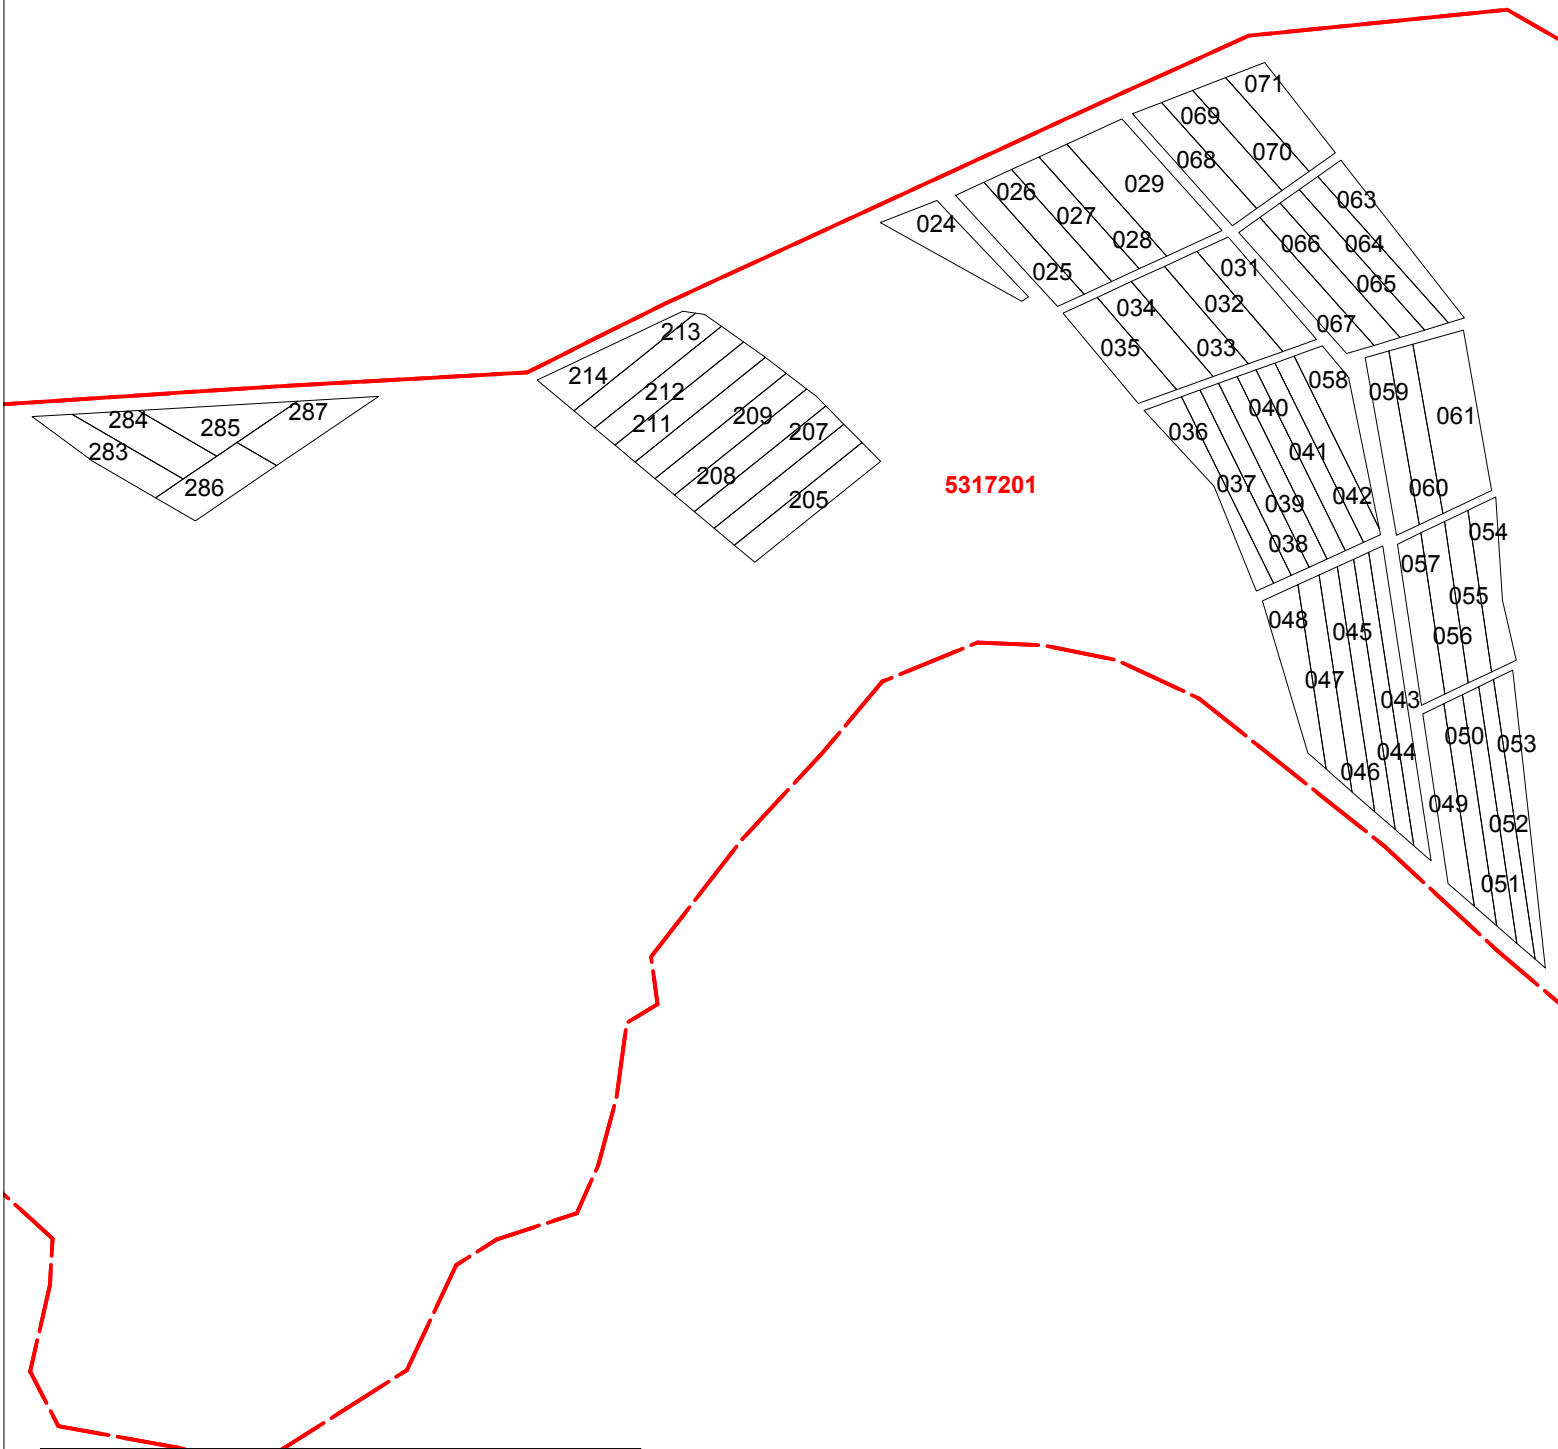


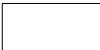

Legenda


 teren corectat in urma lucrarilor cadastrale de corectare a erorilor

024 - ultimile 3 cifre a numarului cadasral

scara 1:4300

Suprafata este indicata in lista (anexa la proiectul deciziei consiliului)

5317204

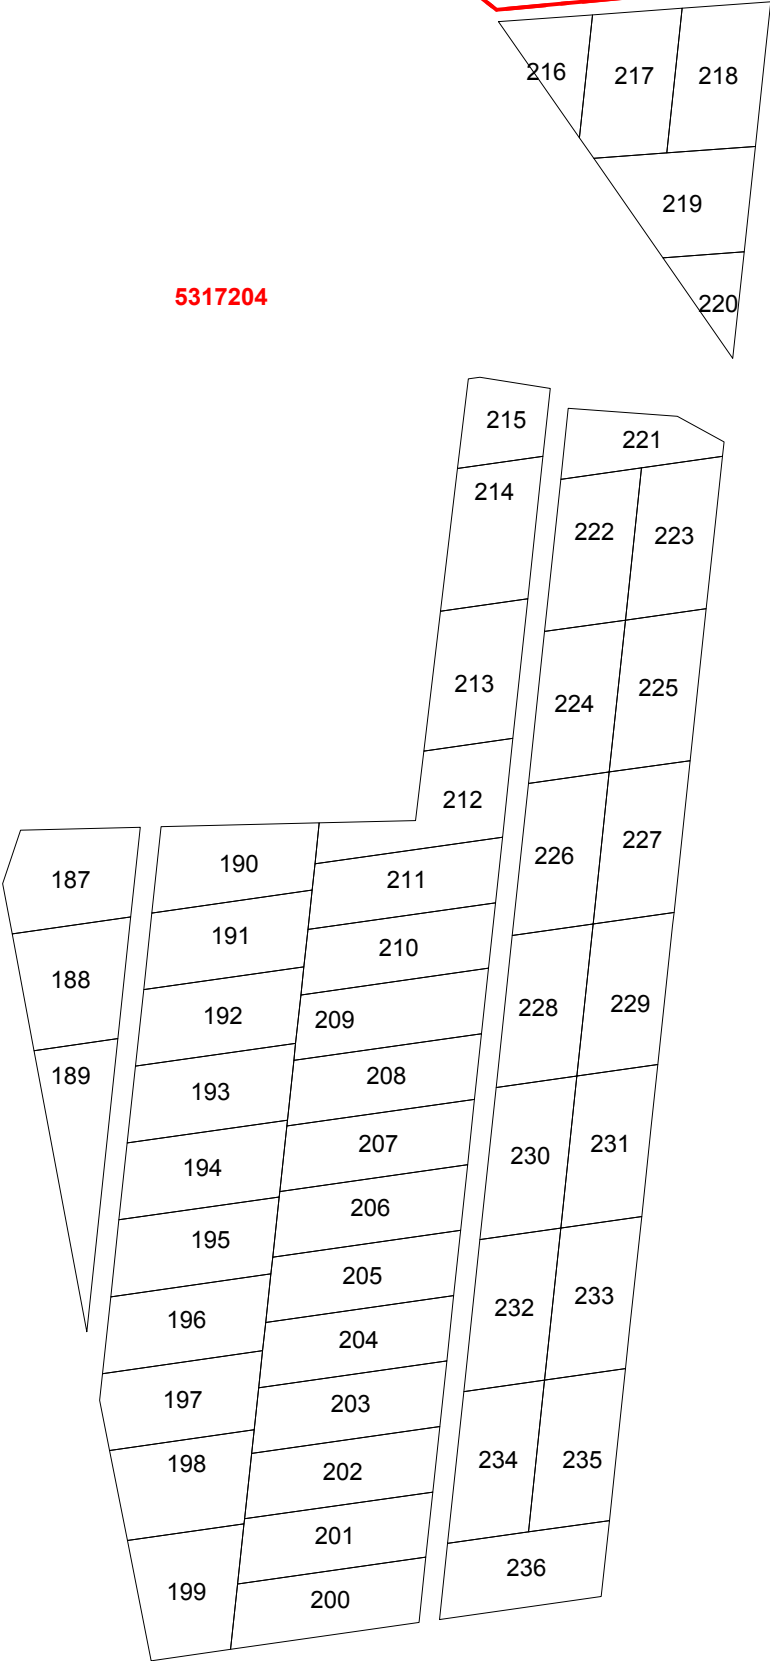


Legenda

teren corectat in urma lucrarilor
cadastrale de corectare a erorilor

215 - ultimile 3 cifre a numarului cadasral

scara 1:1500

Suprafata este indicata in lista (anexa la proiectul deciziei consiliului)

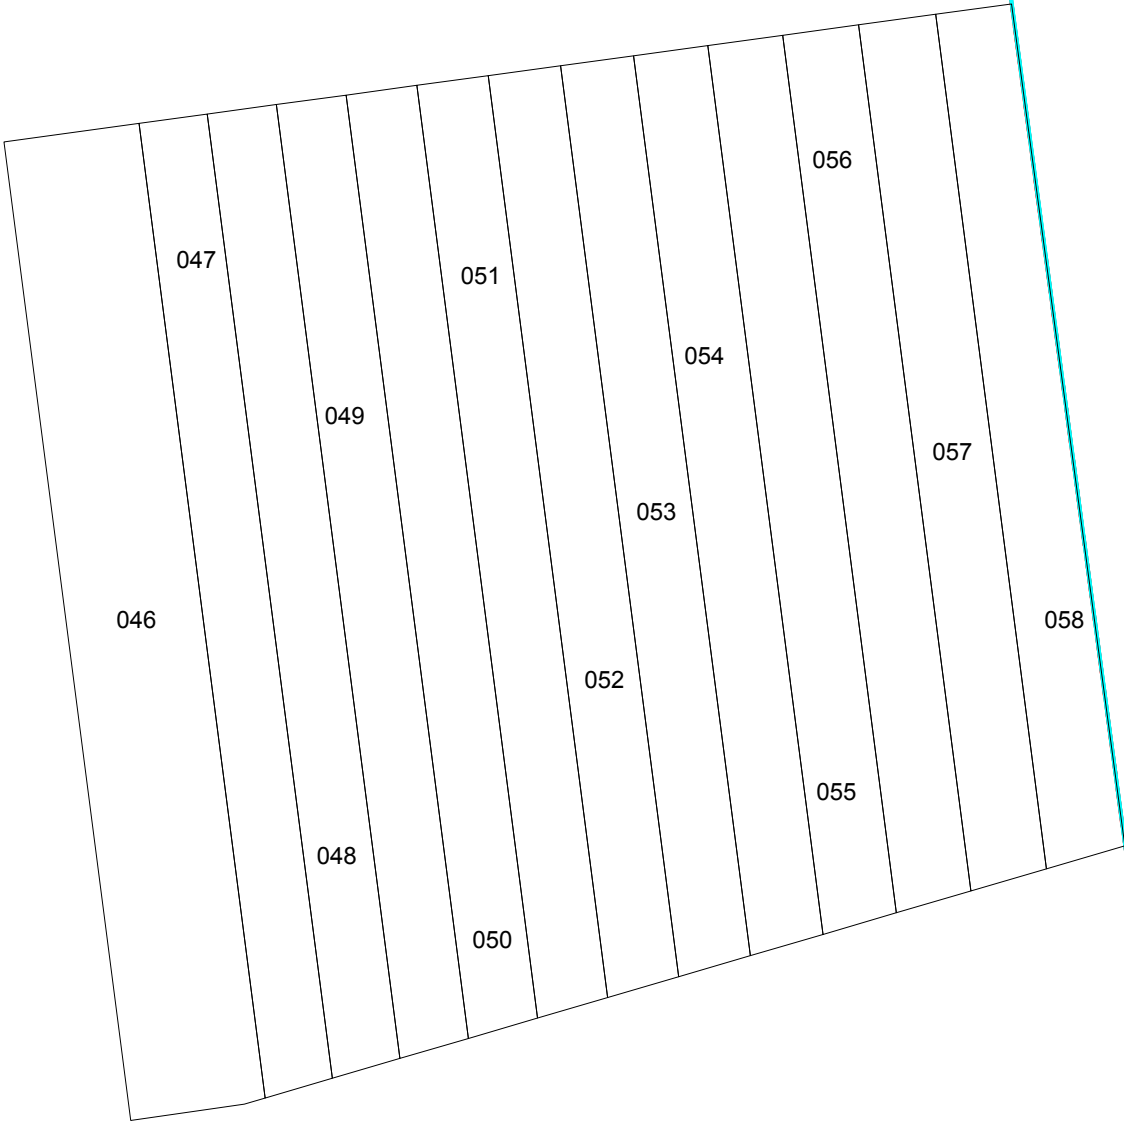


Legenda

 teren corectat in urma lucrarilor cadastrale de corectare a erorilor

058 - ultimile 3 cifre a numarului cadasral

scara 1:1500

Suprafata este indicata in lista (anexa la proictul deciziei consiliului)

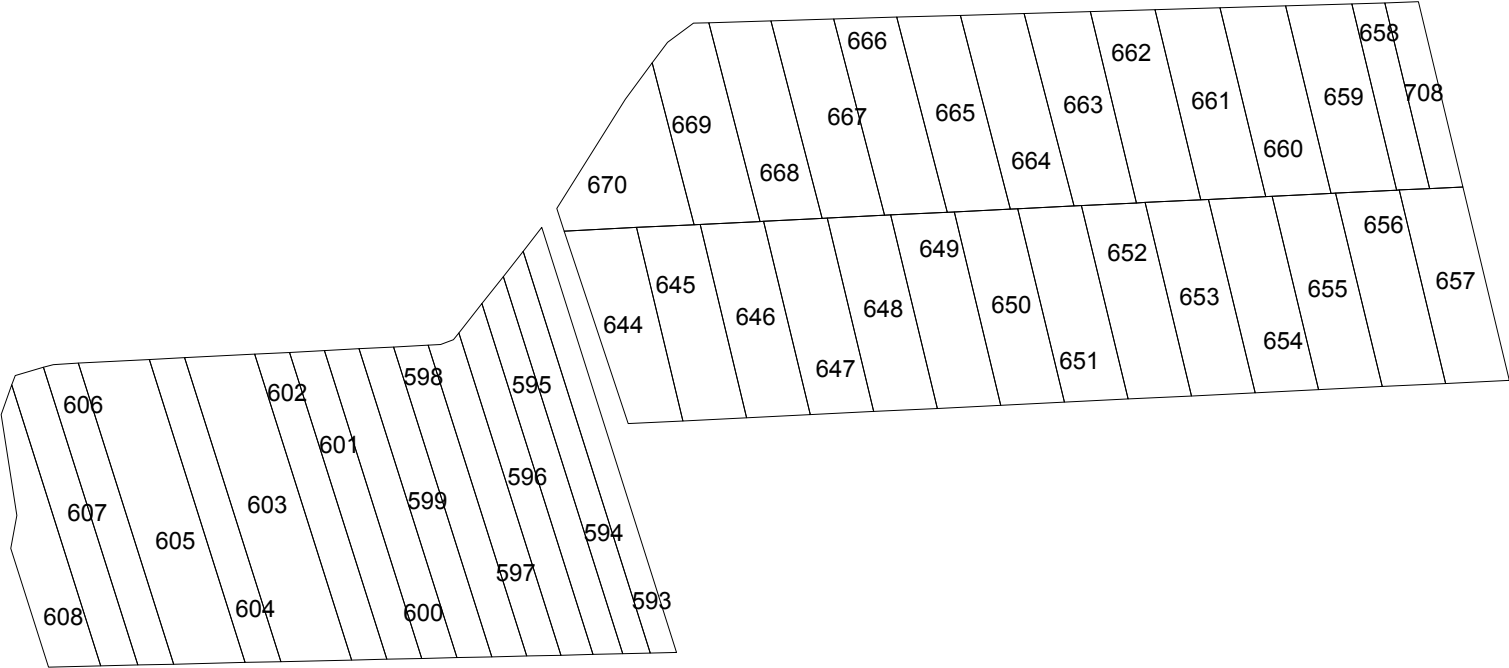


Legenda

teren corectat in urma lucrarilor
cadastrale de corectare a erorilor

058 - ultimile 3 cifre a numarului cadasral

scara 1:2600

Suprafata este indicata in lista (anexa la proictul deciziei consiliului)

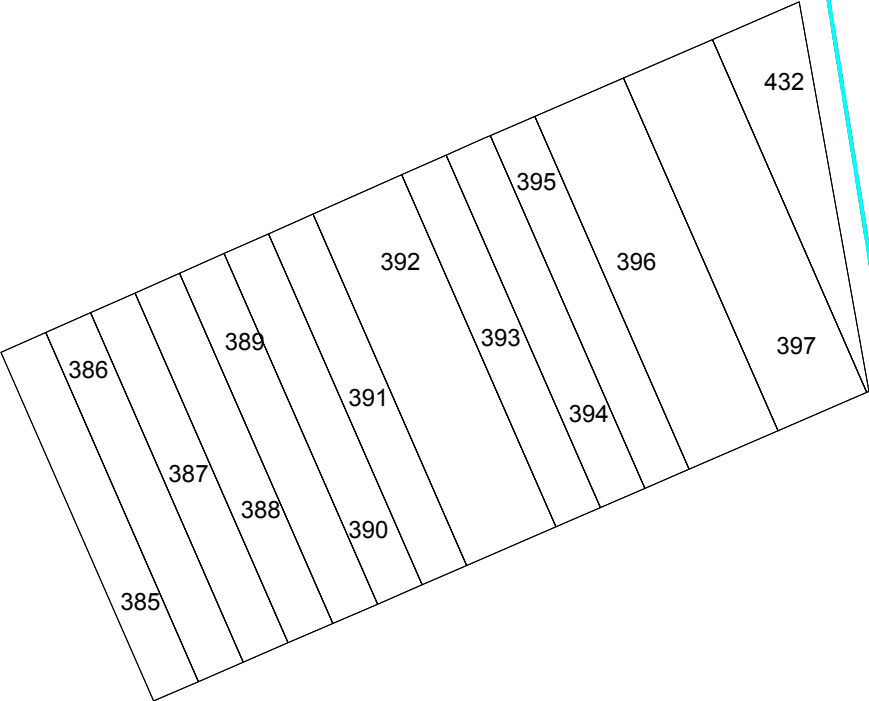


Legenda

 teren corectat in urma lucrarilor cadastrale de corectare a erorilor

432 - ultimile 3 cifre a numarului cadasral

scara 1:2000

Suprafata este indicata in lista (anexa la proictul deciziei consiliului)

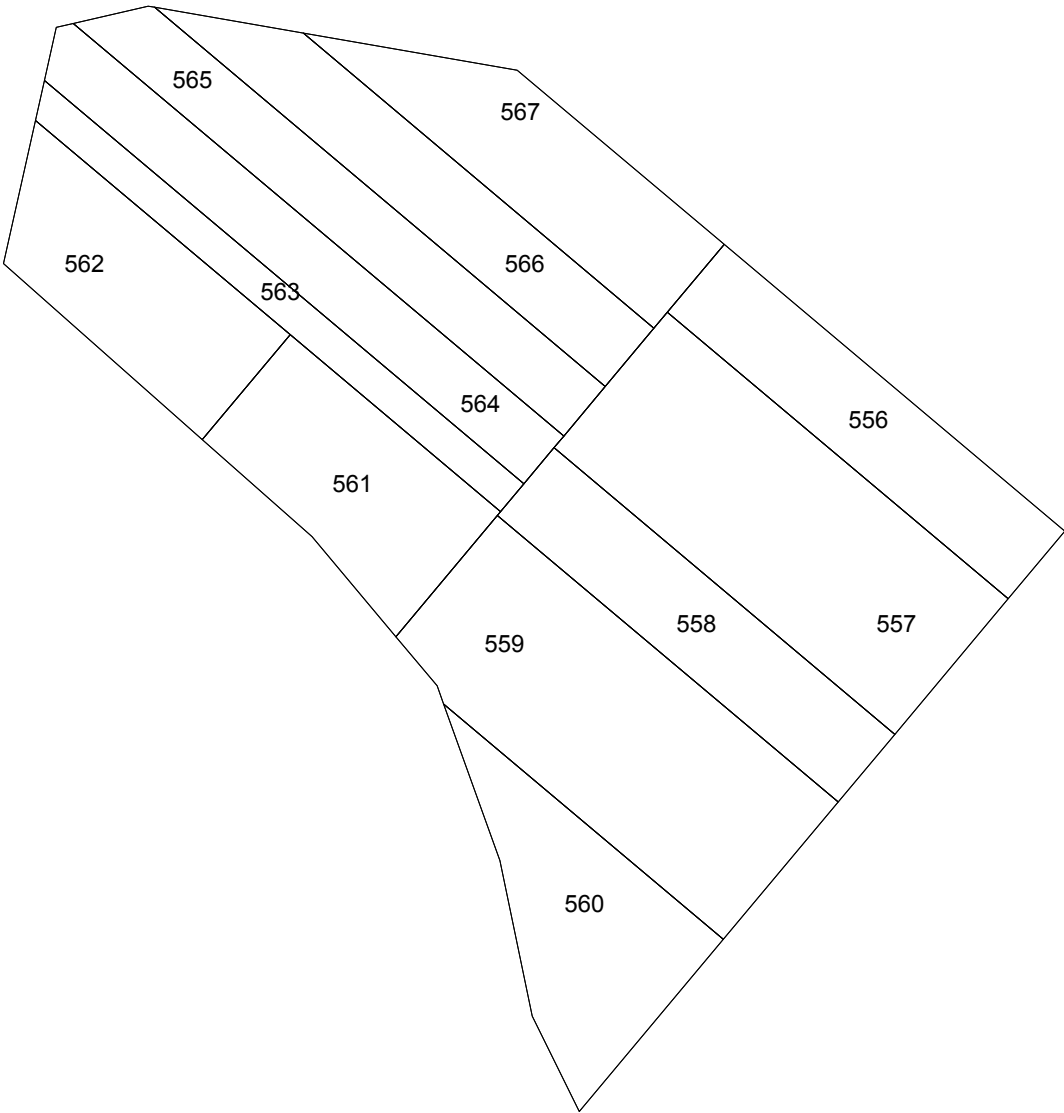


Legenda

 teren corectat in urma lucrarilor cadastrale de corectare a erorilor

432 - ultimile 3 cifre a numarului cadasral

scara 1:2000

Suprafata este indicata in lista (anexa la proictul deciziei consiliului)

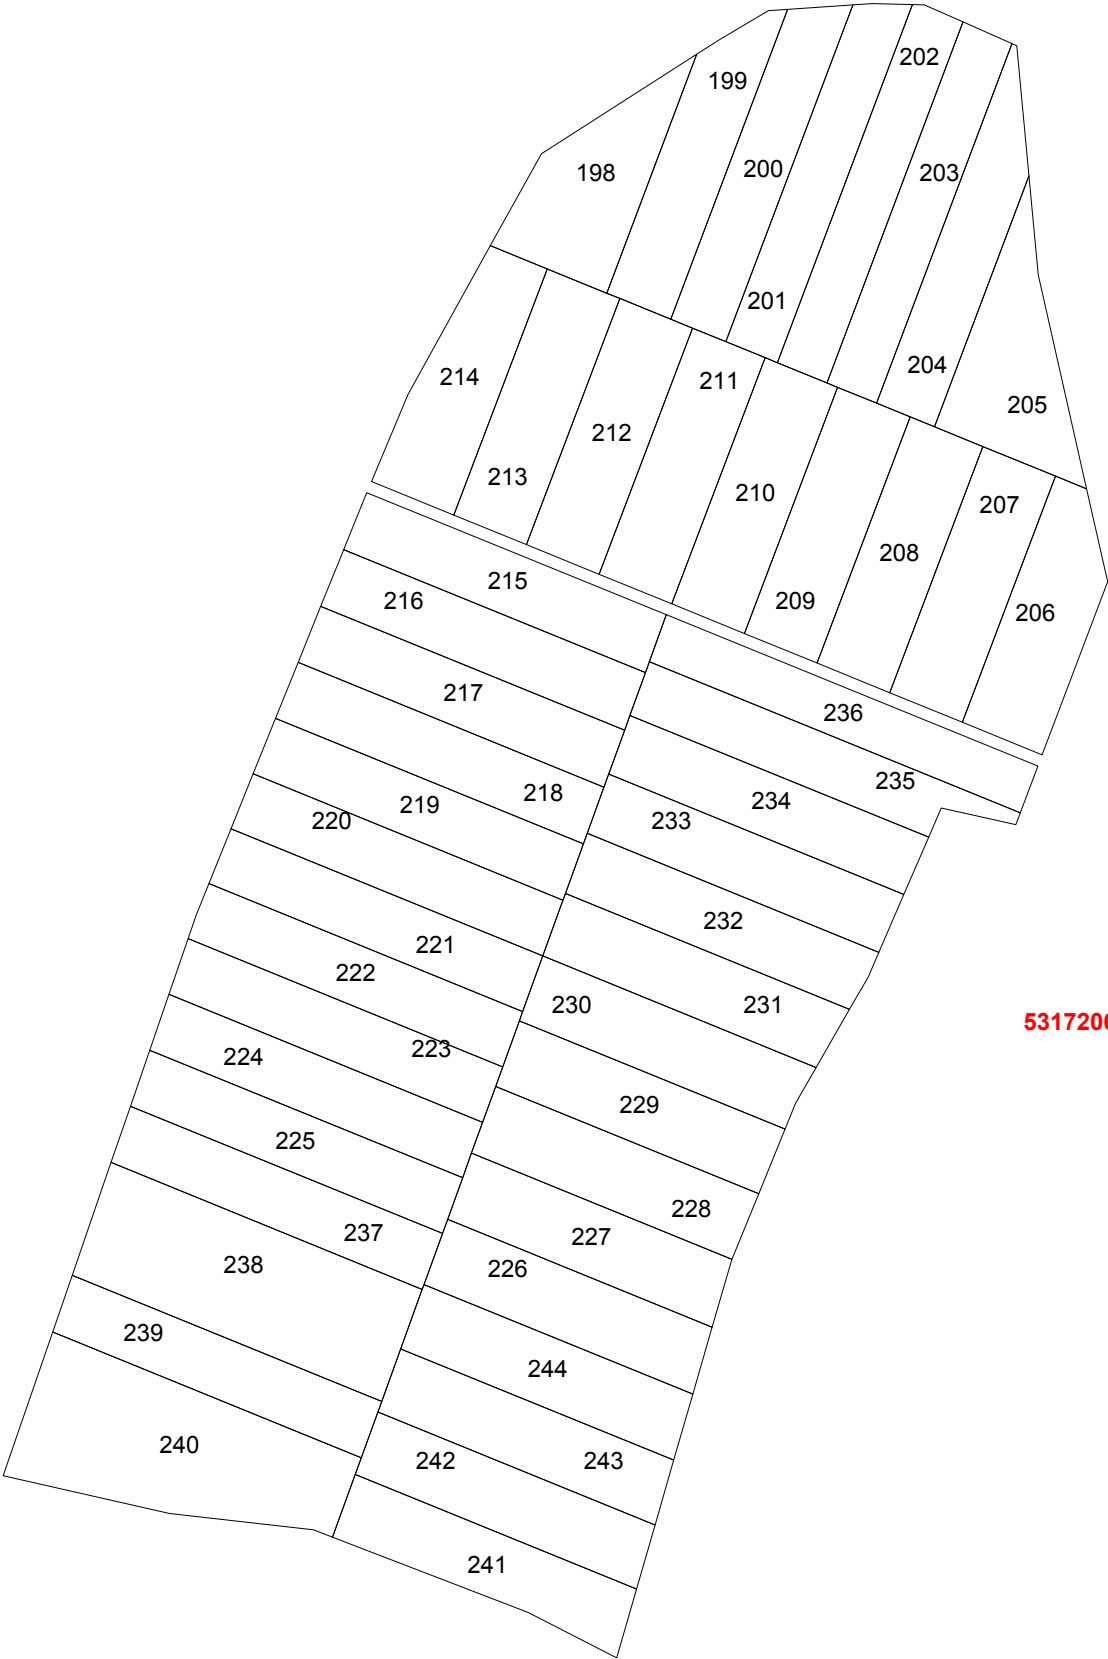

5317206


Legenda

teren corectat in urma lucrarilor
cadastrale de corectare a erorilor

214 - ultimile 3 cifre a numarului cadasral

scara 1:2500

Suprafata este indicata in lista (anexa la proictul deciziei consiliului)

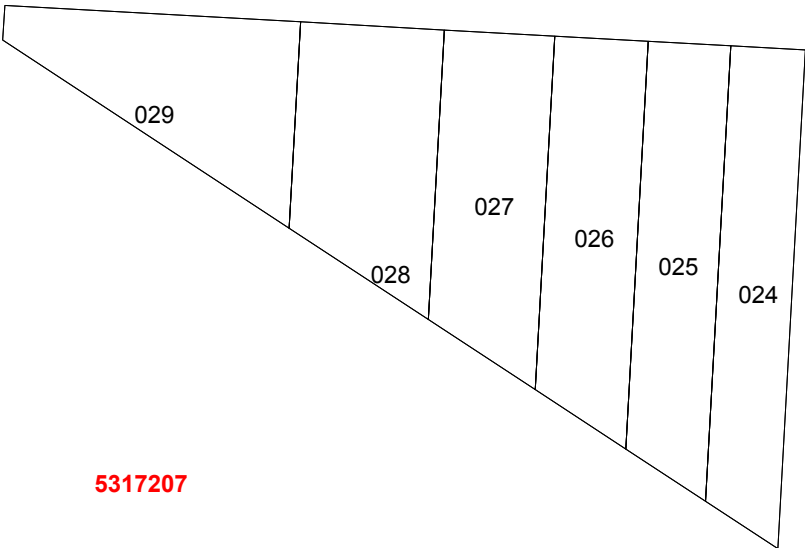

5317207

Legenda




teren corectat in urma lucrarilor
cadastrale de corectare a erorilor

029 - ultimile 3 cifre a numarului cadasral

scara 1:1500

Suprafata este indicata in lista (anexa la proictul deciziei consiliului)

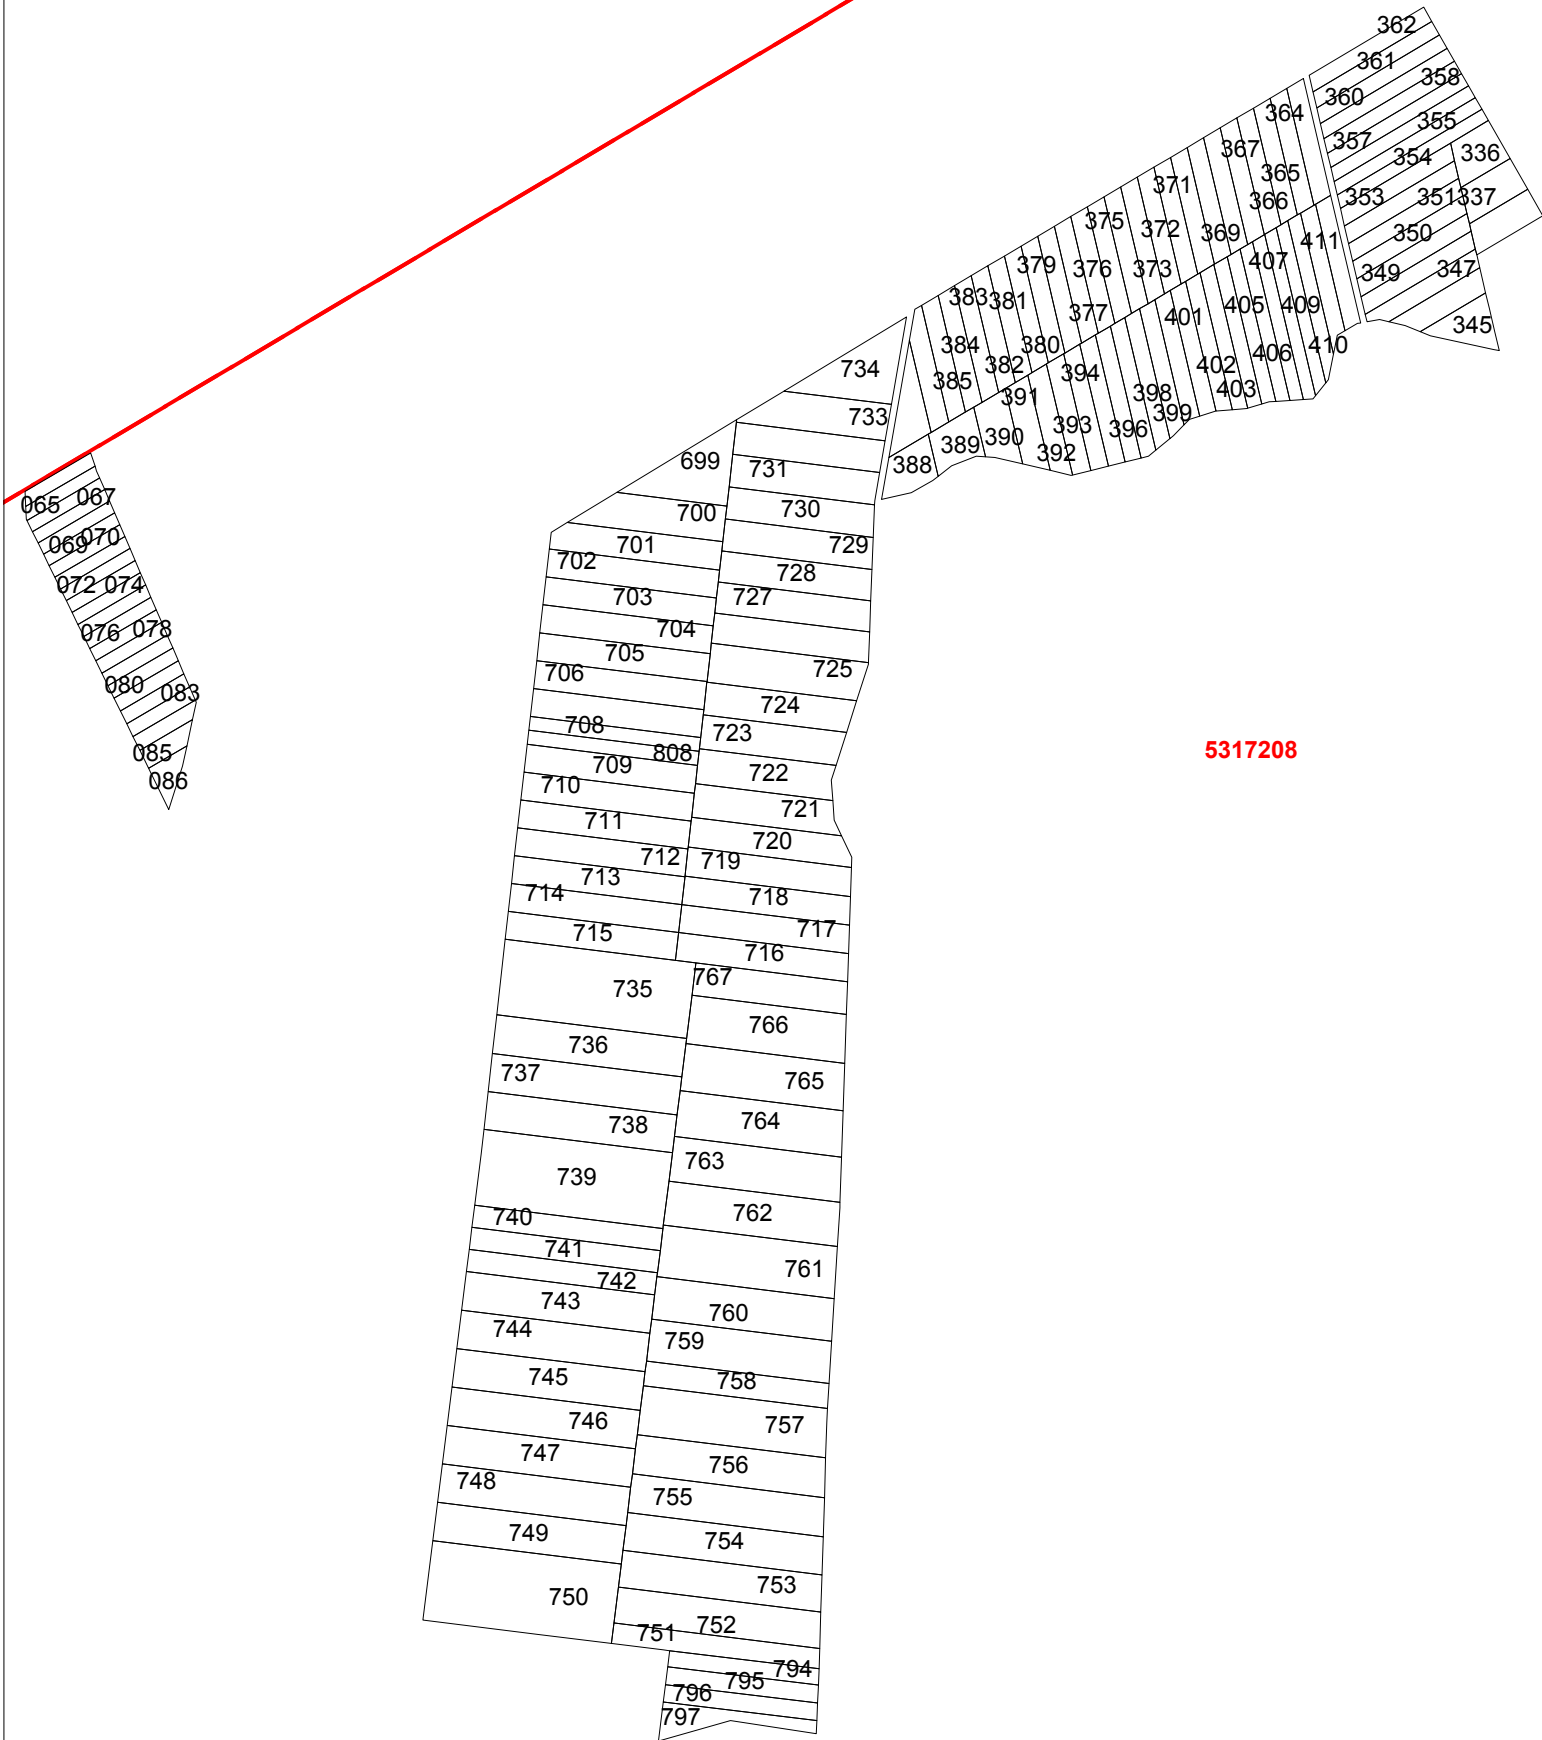

5317208

Legenda

teren corectat in urma lucrarilor cadastrale de corectare a erorilor


797 - ultimele 3 cifre a numarului cadasral

scara 1:4700

Suprafata este indicata in lista (anexa la proiectul deciziei consiliului)

Proiect al Planului geometric al terenurilor corectate din satul Bujor

Sector cadastral 5317301

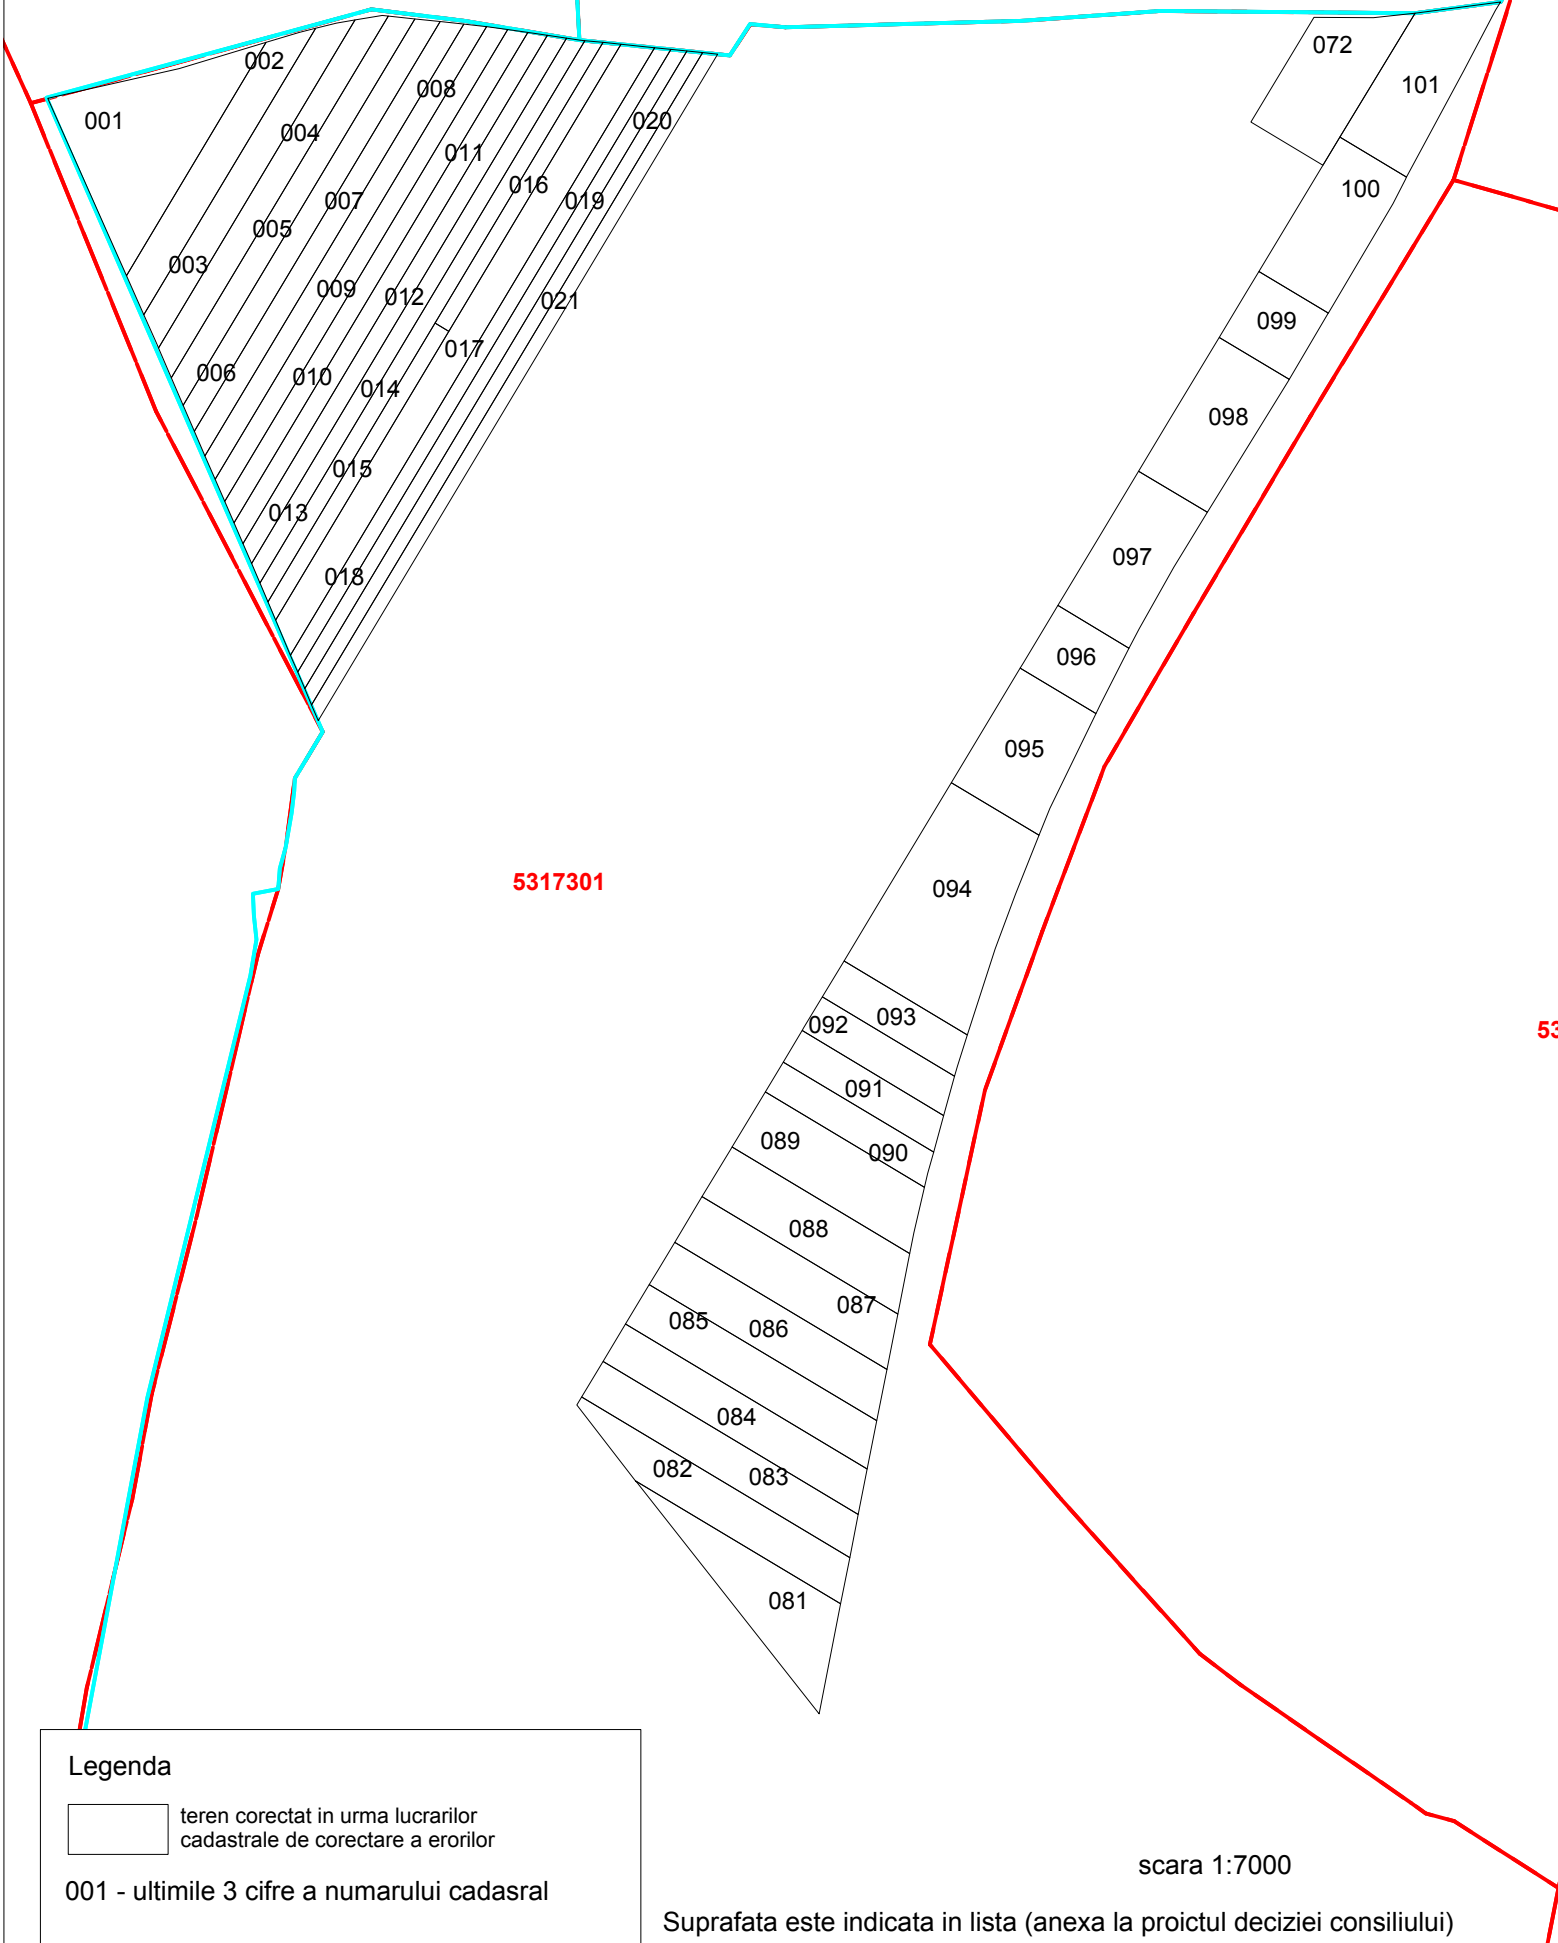

5317301

53


Legenda

teren corectat in urma lucrarilor cadastrale de corectare a erorilor

001 - ultimele 3 cifre a numarului cadasral

scara 1:7000

Suprafata este indicata in lista (anexa la proiectul deciziei consiliului)

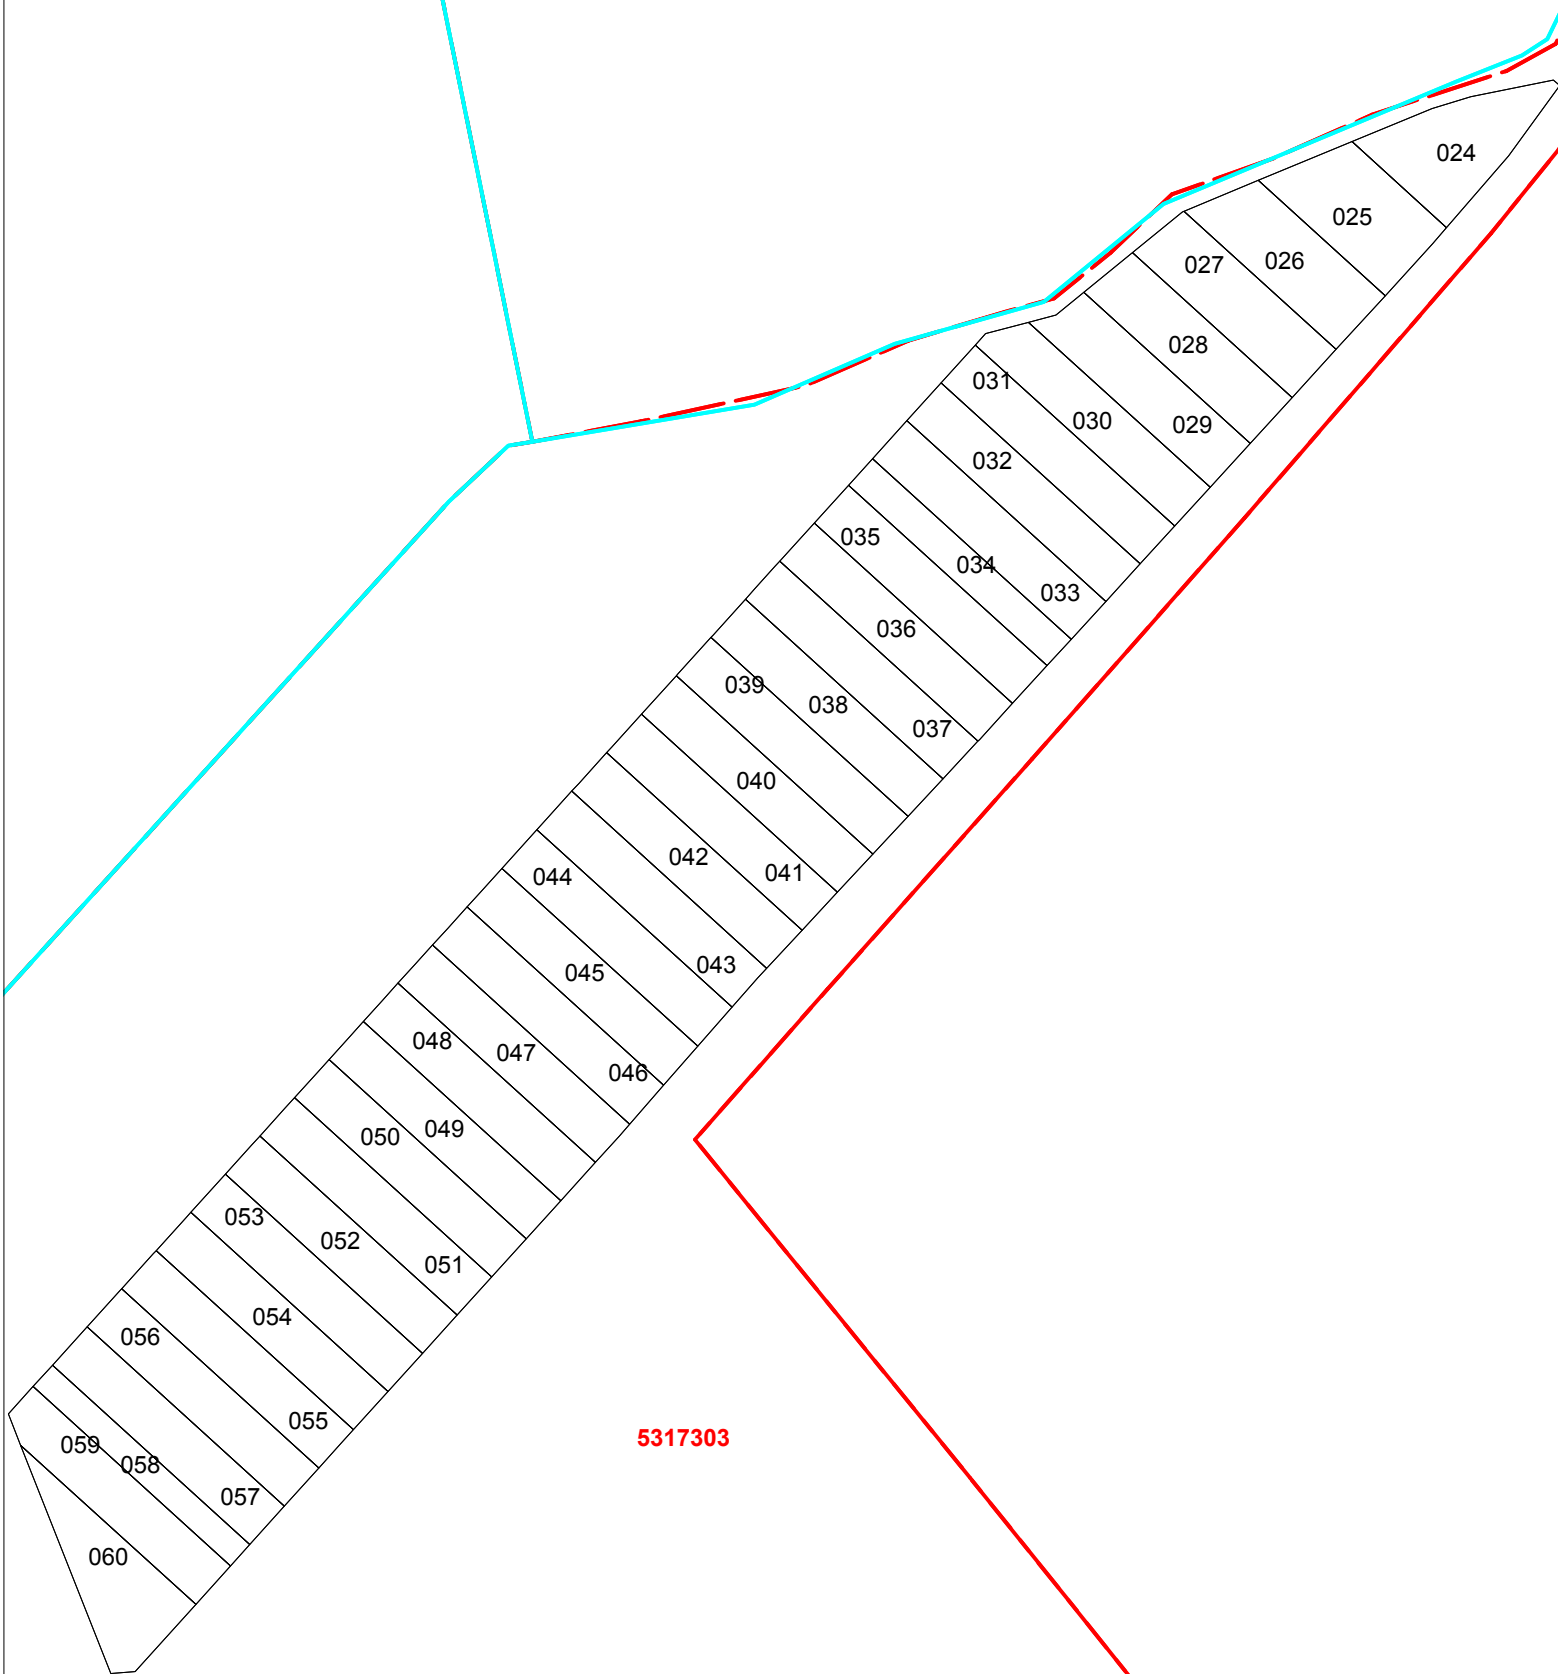

5317303

Legenda

teren corectat in urma lucrarilor cadastrale de corectare a erorilor

024 - ultimele 3 cifre a numarului cadasral


scara 1:6000

Suprafata este indicata in lista (anexa la proiectul deciziei consiliului)

Proiect al Planului geometric al terenurilor corectate din satul Bujor

Sector cadastral 5317305

5317305

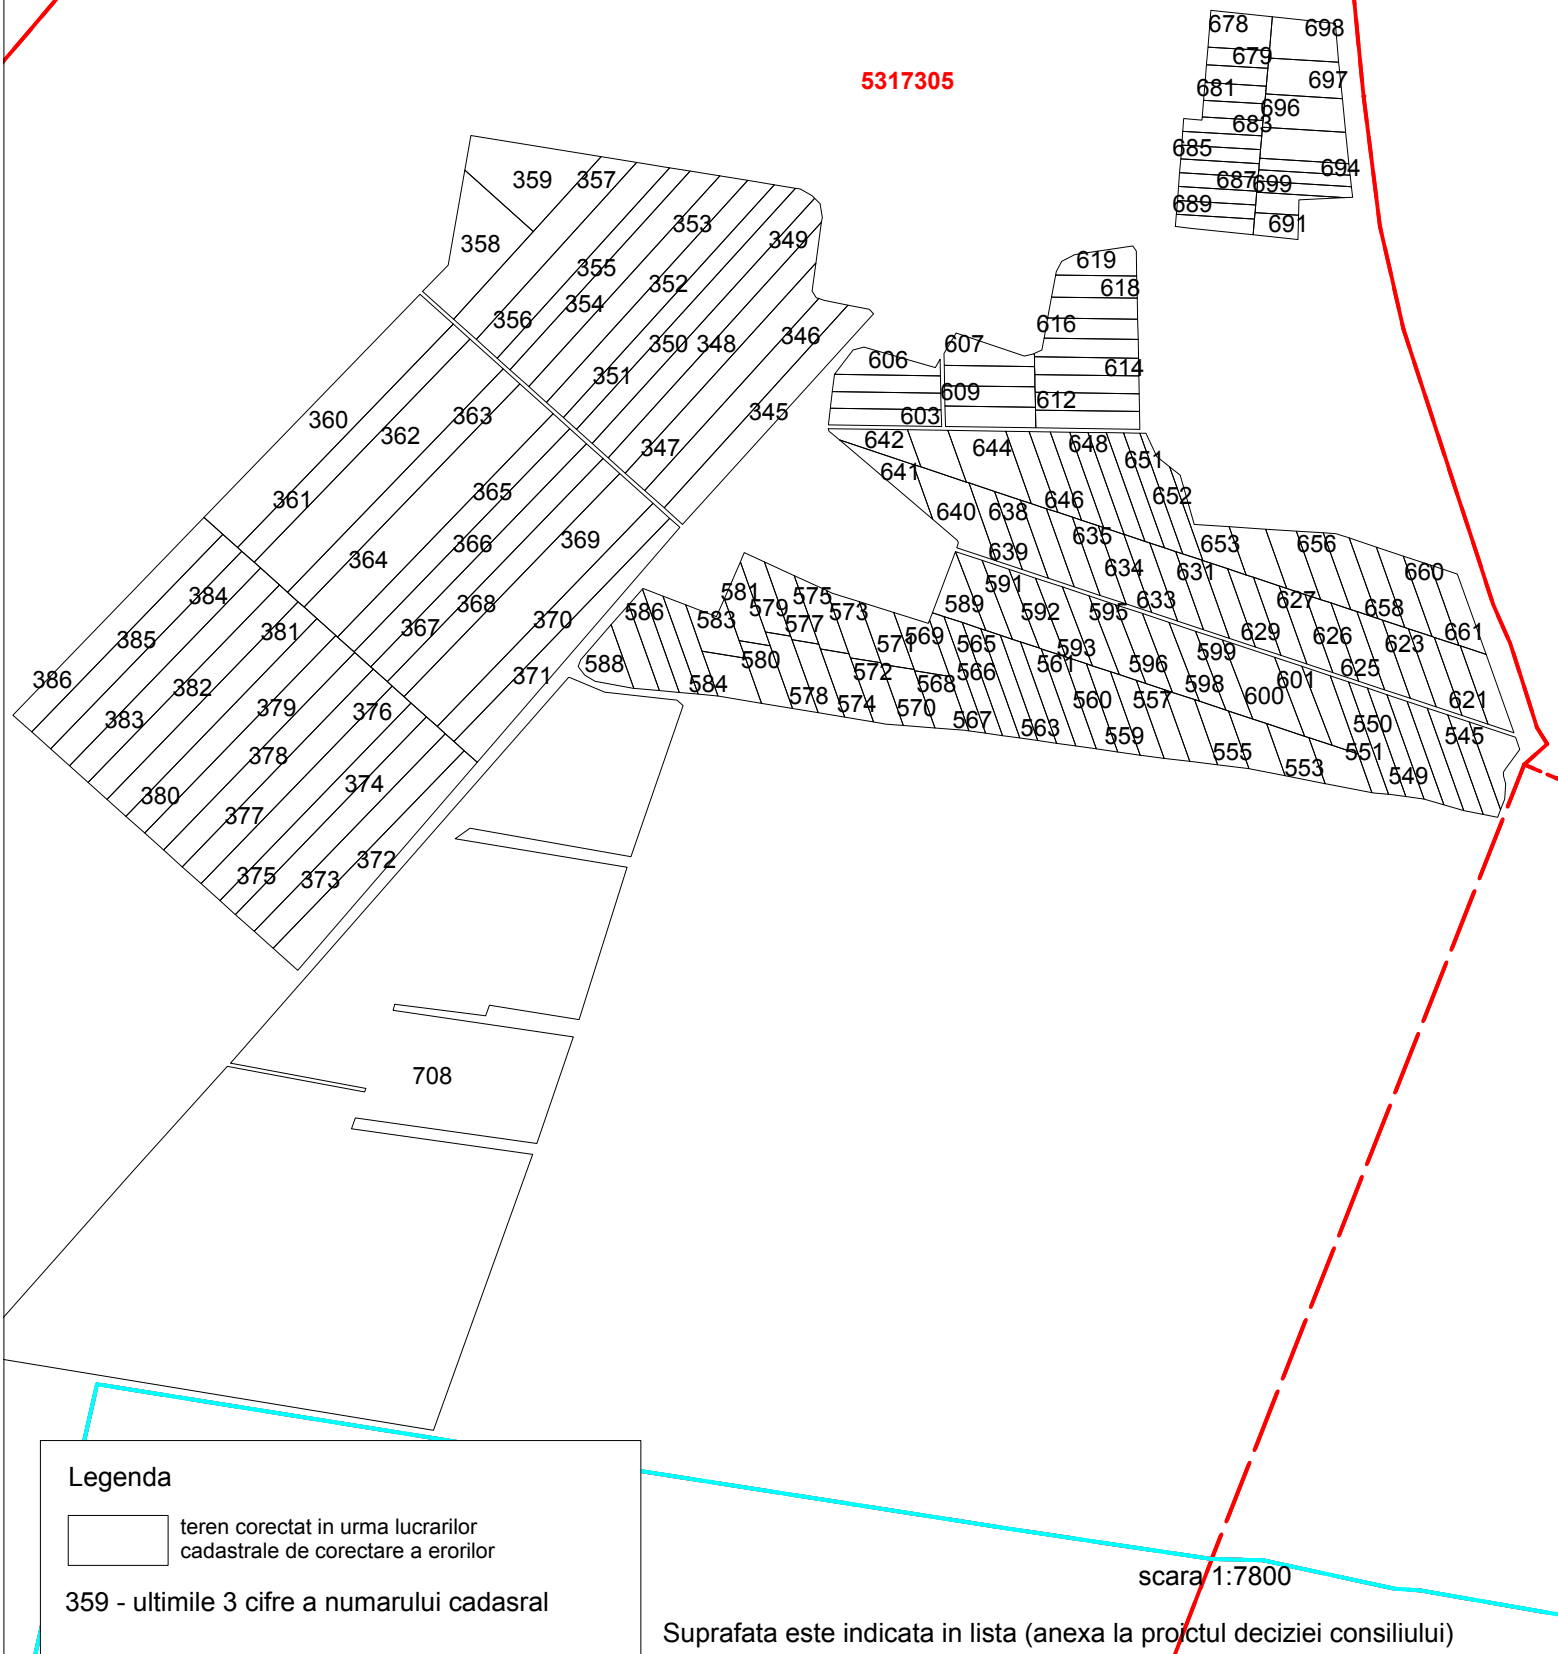

Legenda

teren corectat in urma lucrarilor
cadastrale de corectare a erorilor

359 - ultimile 3 cifre a numarului cadasral

scara 1:7800

Suprafata este indicata in lista (anexa la proiectul deciziei consiliului)

Proiect al Planului geometric al terenurilor corectate din satul Bujor


Sector cadastral 5347103

047

5347103

5317101

Legenda

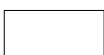

teren corectat in urma lucrarilor
cadastrale de corectare a erorilor

047 - ultimele 3 cifre a numarului cadasral

scara 1:7000

Suprafata este indicata in lista (anexa la proiectul deciziei consiliului)