


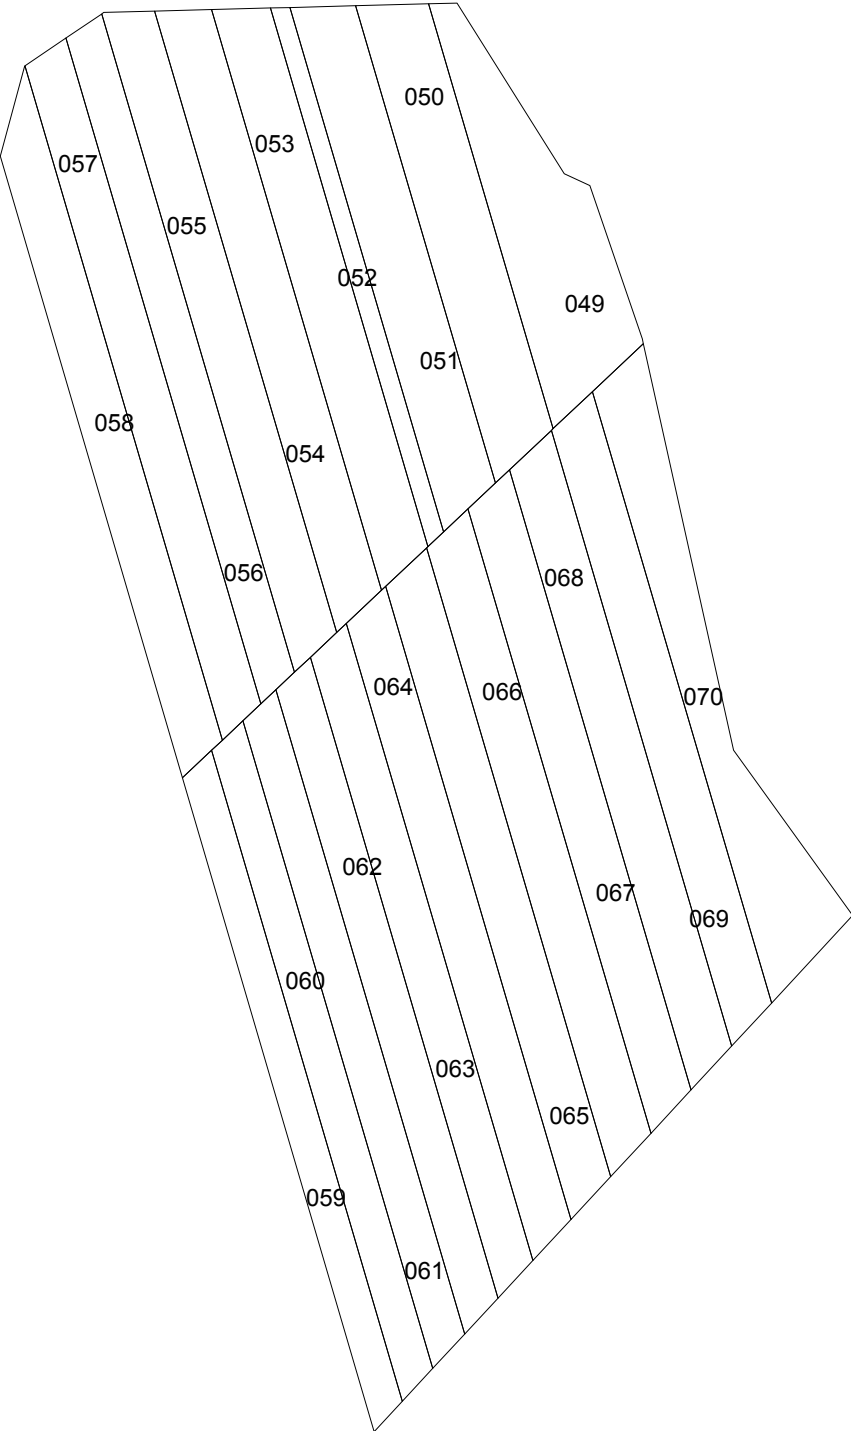

Legenda

teren corectat in urma lucrarilor
cadastrale de corectare a erorilor

049 - ultimile 3 cifre a numarului cadasral

scara 1:2000

Suprafata este indicata in lista (anexa la proiectul deciziei consiliului)